


TABULKA MÍSTNOSTÍ		
OZN. NÁZEV MÍSTNOSTI	PLOCHA [m ²]	ÚPRAVA PODLAHY
0.01 SKLAD	12.01	BET. MAZANINA
0.02 SKLAD	2.90	BET. MAZANINA
0.03 KOTELNA	10.23	BET. MAZANINA
0.04 CHODBA+SCHODIŠTĚ	16.08	BET. MAZANINA
0.05 SKLAD	5.16	BET. MAZANINA
0.06 SKLAD	7.60	BET. MAZANINA
0.07 SKLAD	21.59	BET. MAZANINA
0.08 SKLAD	17.98	BET. MAZANINA
0.09 CHODBA+SCHODIŠTĚ	6.17	BET. MAZANINA
0.10 SKLAD	10.48	BET. MAZANINA
0.11 SKLAD	5.47	BET. MAZANINA

VNITŘNÍ UŽITNÁ PLOCHA 115,67m²

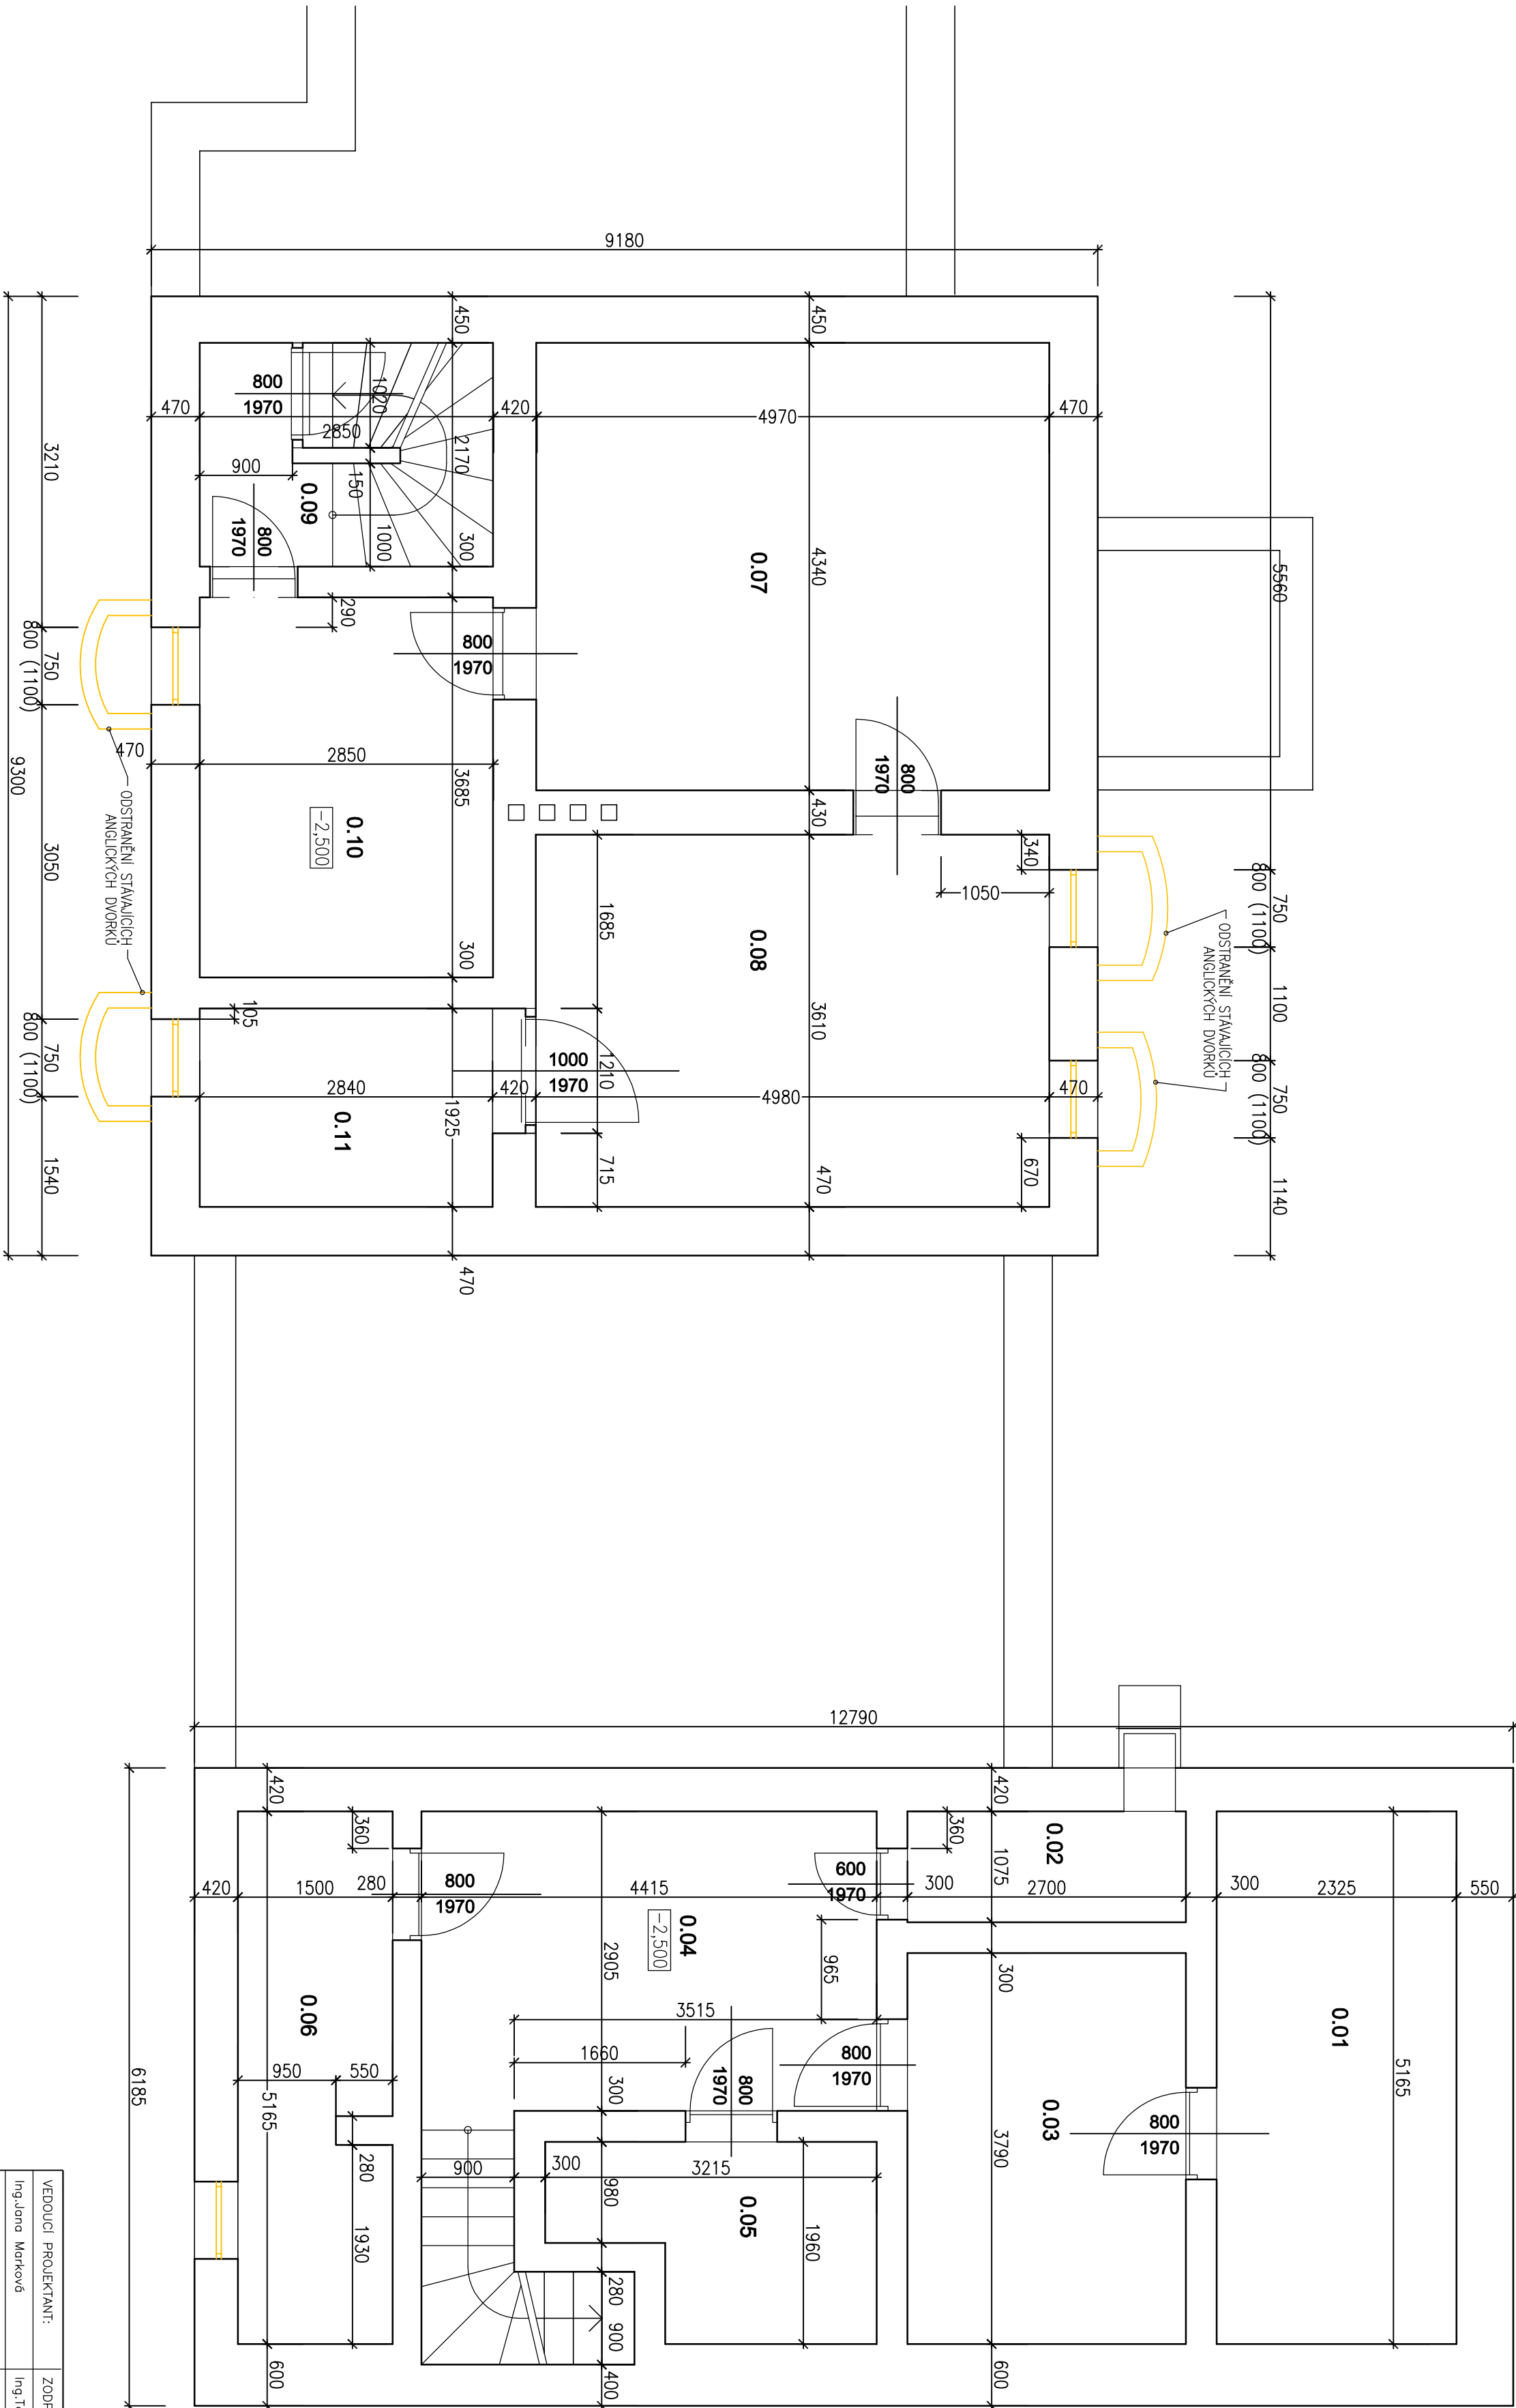


LEGENDA HMOT

STAVAJÍCÍ KONSTRUKCE,
CHLEBNÉ ZDIVO

BOURANÉ A DEMONTOVANÉ PRVKY

POPIS ROZSAHU BOURACÍCH PRÁČÍ

– STAVAJÍCÍ ANGLICKÉ DVORKY JSOU V HAVARIJNÍM STAVU
– BUDOU ODSTRANĚNY A MÍSTO NICH BUDOU OSAZENÉ NOVÉ
PLASTOVÉ S ODVODNĚNÍM DO DEŠTIVÉ KANALIZACE

VEDOUcí PROJEKTANT:			ZODP. PROJEKTANT:	VYPRACOVAL:	 <div>YARD service s.r.o. Sudecova 202/18 709 00 Osčeraš-Mlýr, Hory IČO: 26833202</div>
Ing. Jolana Marková			Ing. Tomáš Pacola	Ing. Pavel Socha	
INVESTOR: Správa železnic, s.o., Dlážděná 1003/7, Praha 1, 110 00					
MÍSTO STAVBY: Nádraží 84, Krasná, k.ú. Krasná ve Slezsku, parc.č. 4435					
AKCE:					
KRAVĚŘE ON					
REKONSTRUKCE VÝPRAVNÍ BUDOVY					
VÝKRES:					
PŮDORYS 1.PP – STAVAJÍCÍ STAV					
MĚŘÍTKO					
1:50					
ČÍSLO VÝKRESU					
E.03					