




POHLED JUŽNÍ
(Z ULICE NÁDRAŽNÍ)

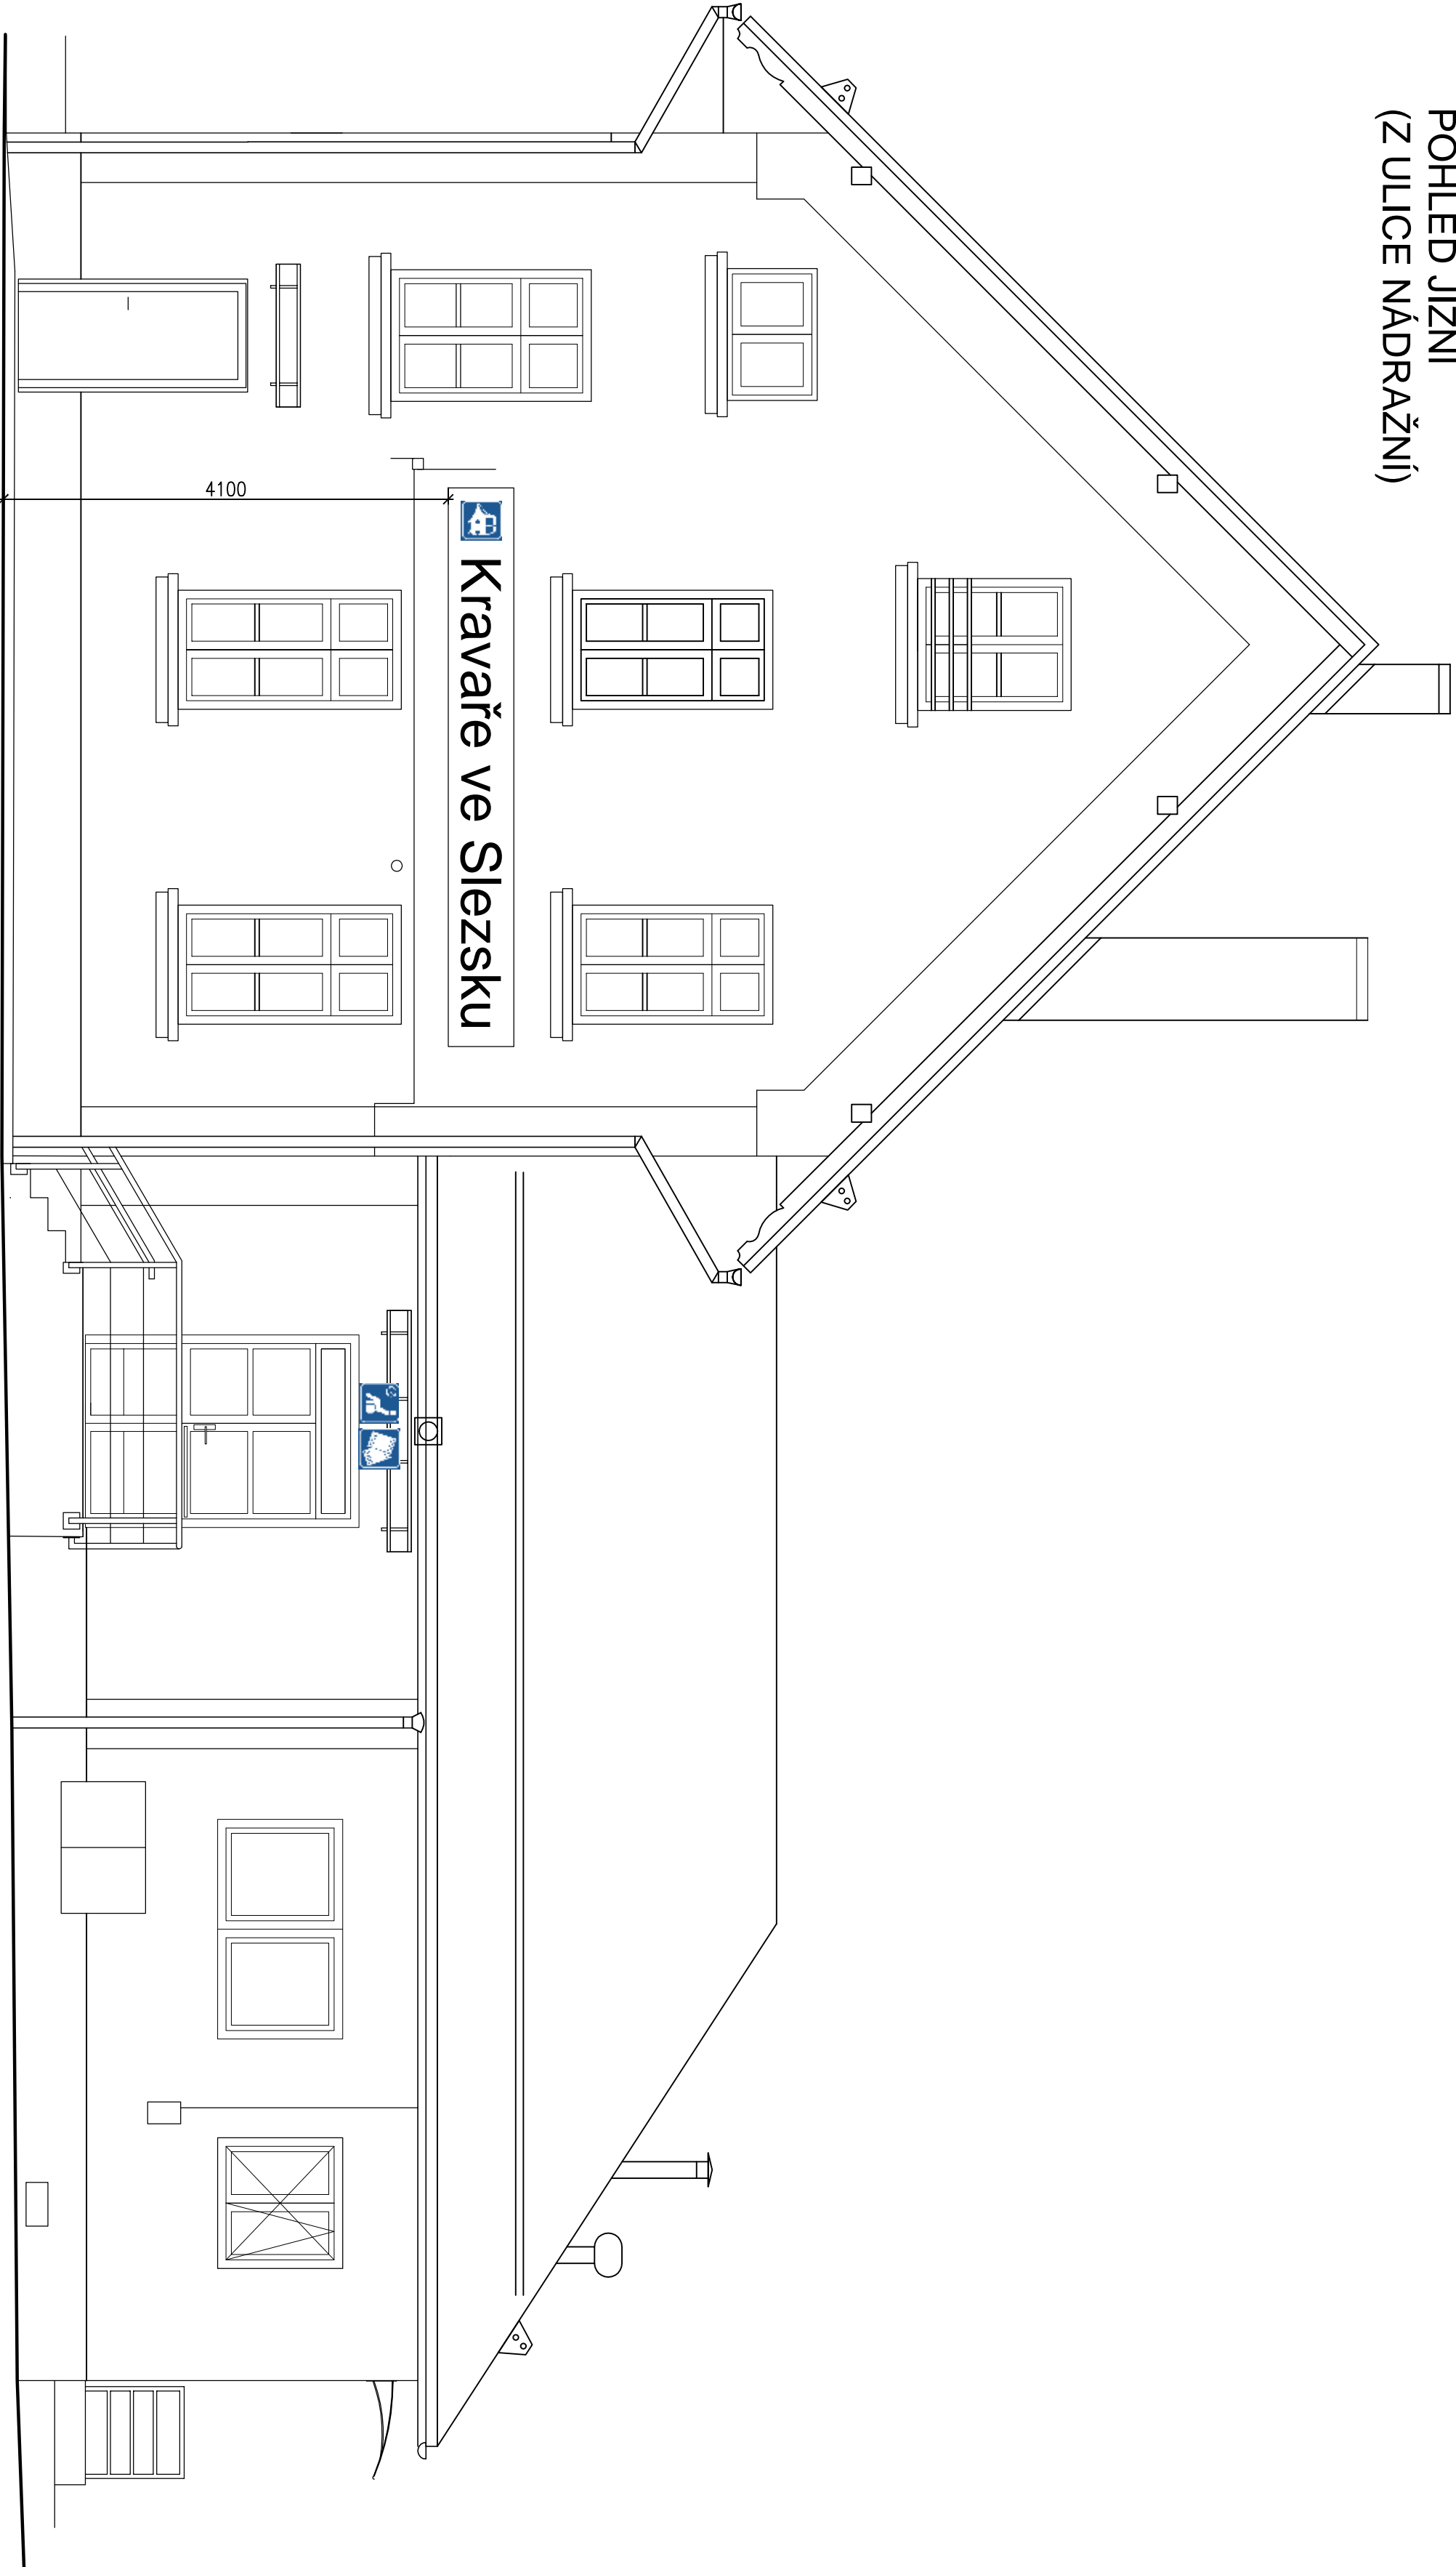


POHLED
VÝCHODNÍ

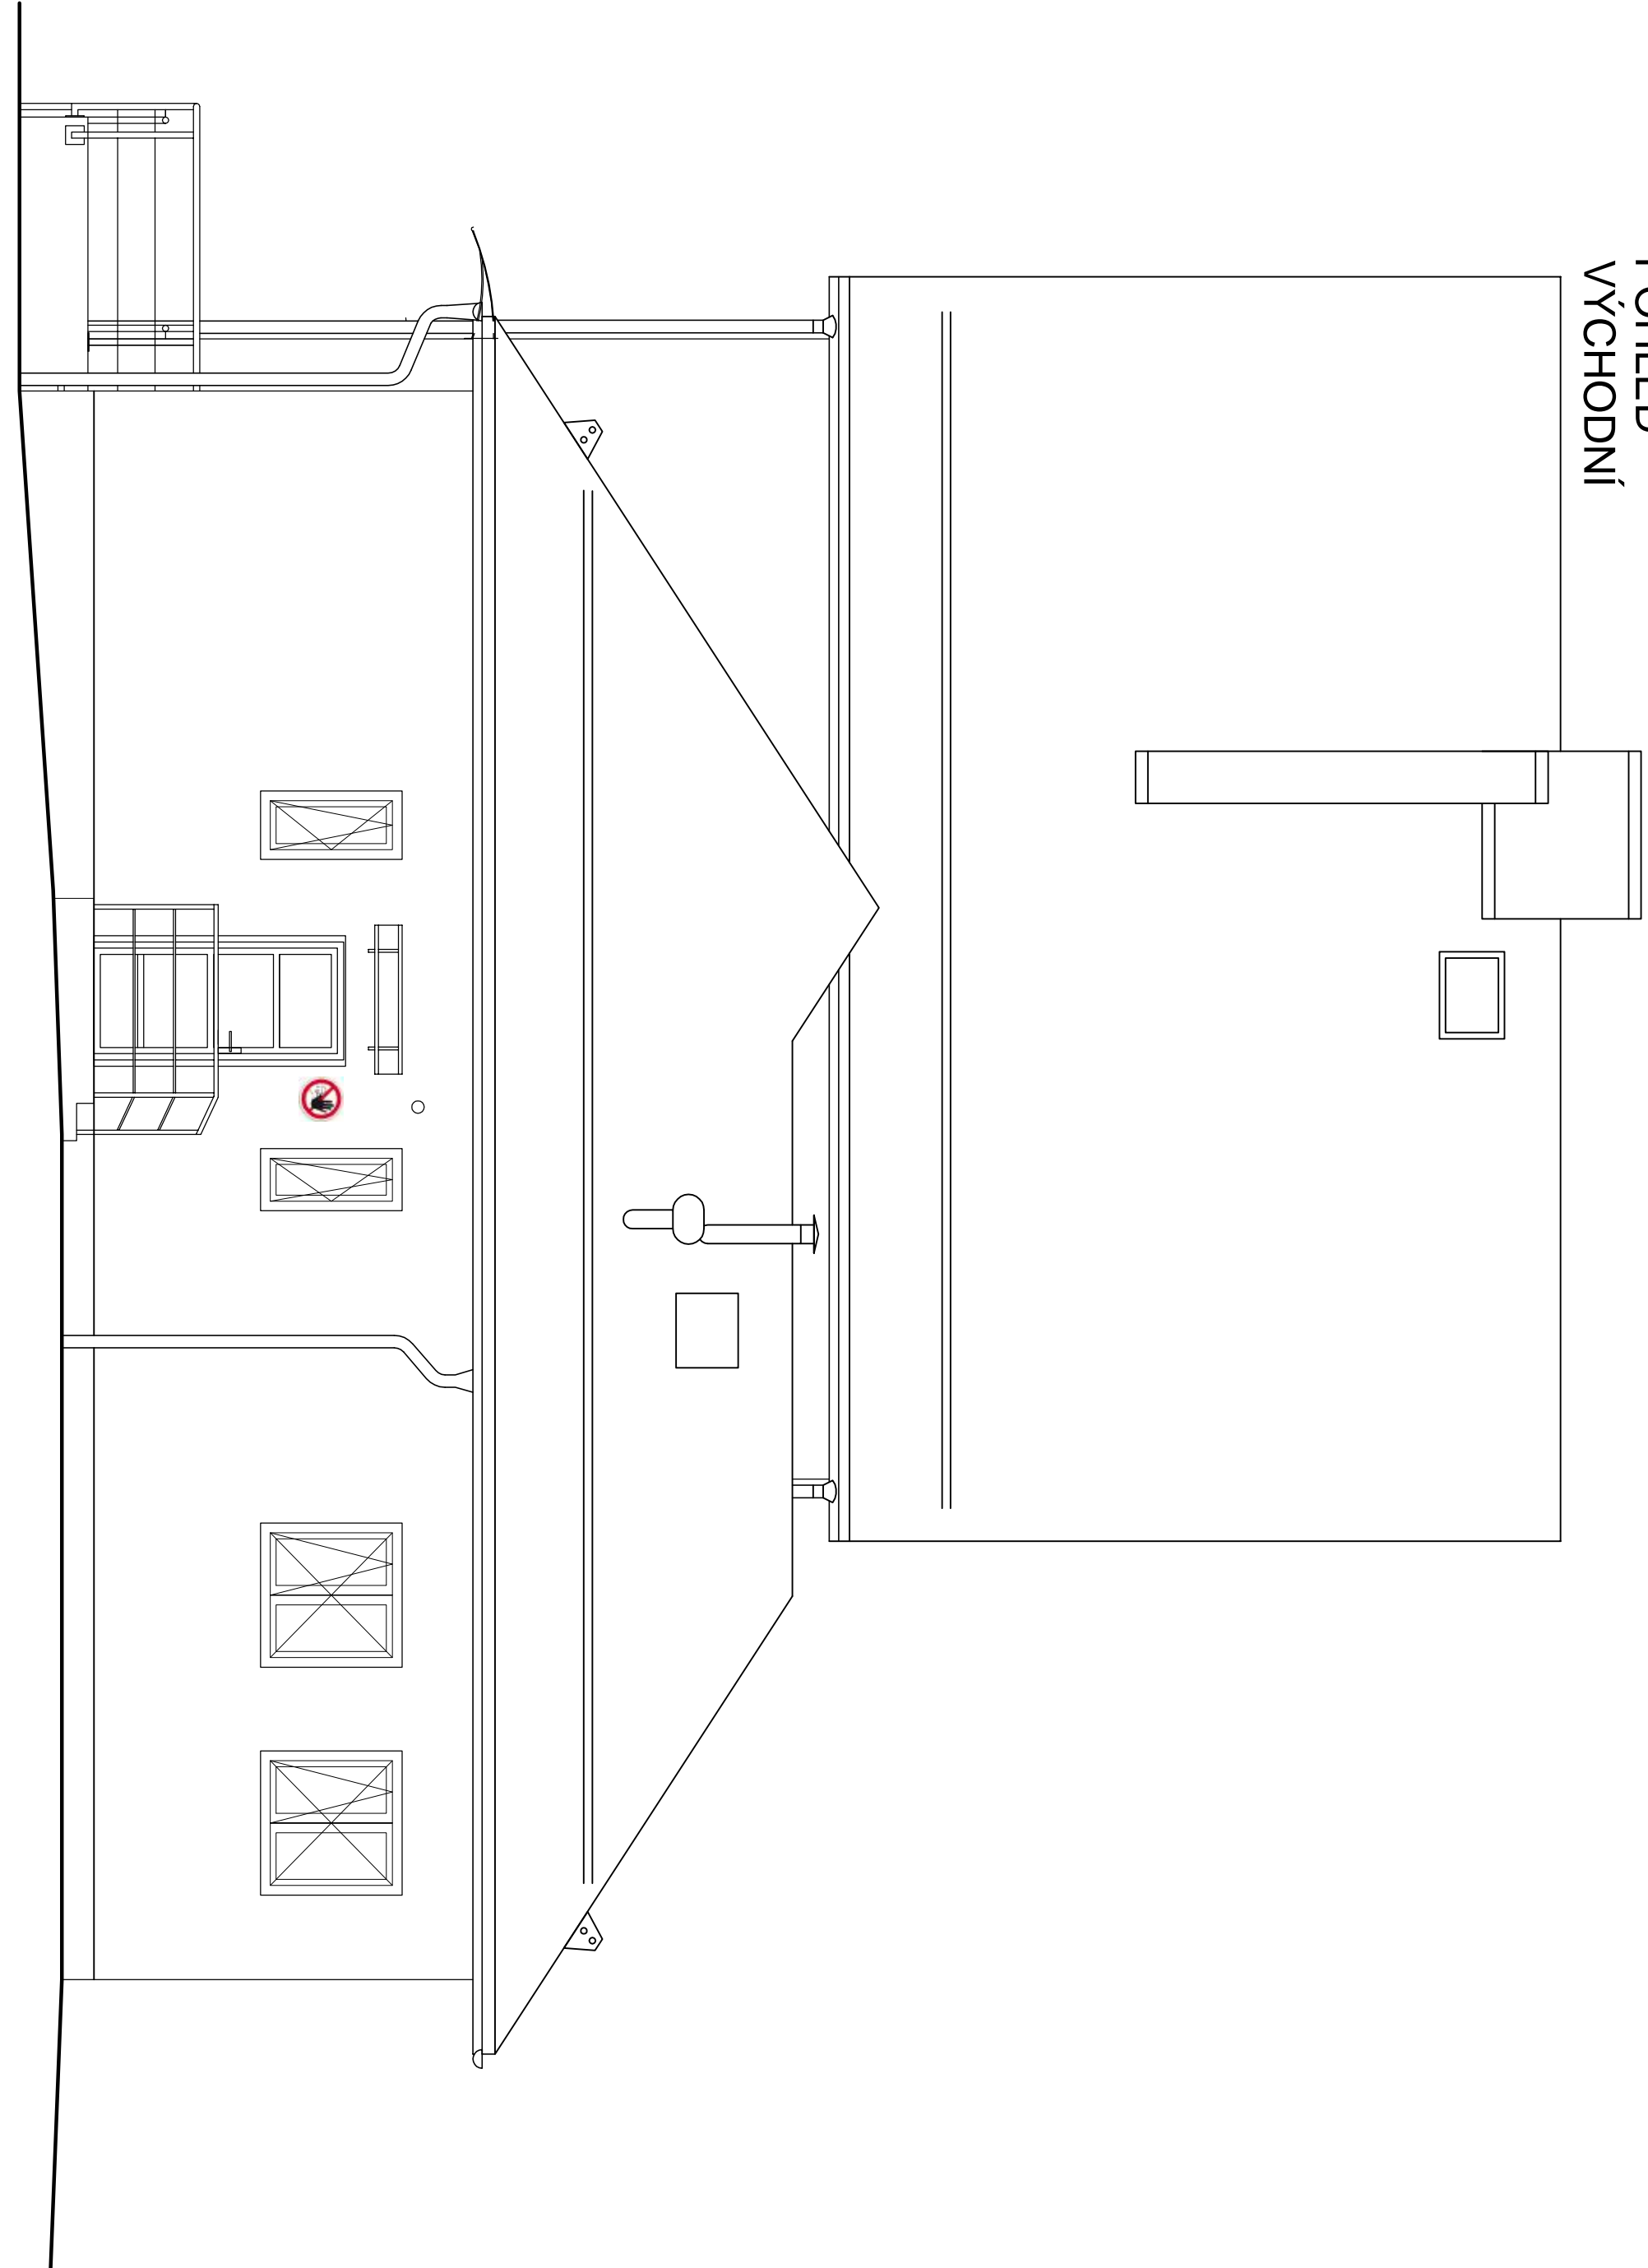


POHLED SEVERNÍ
(OD KOLEJIŠTĚ)

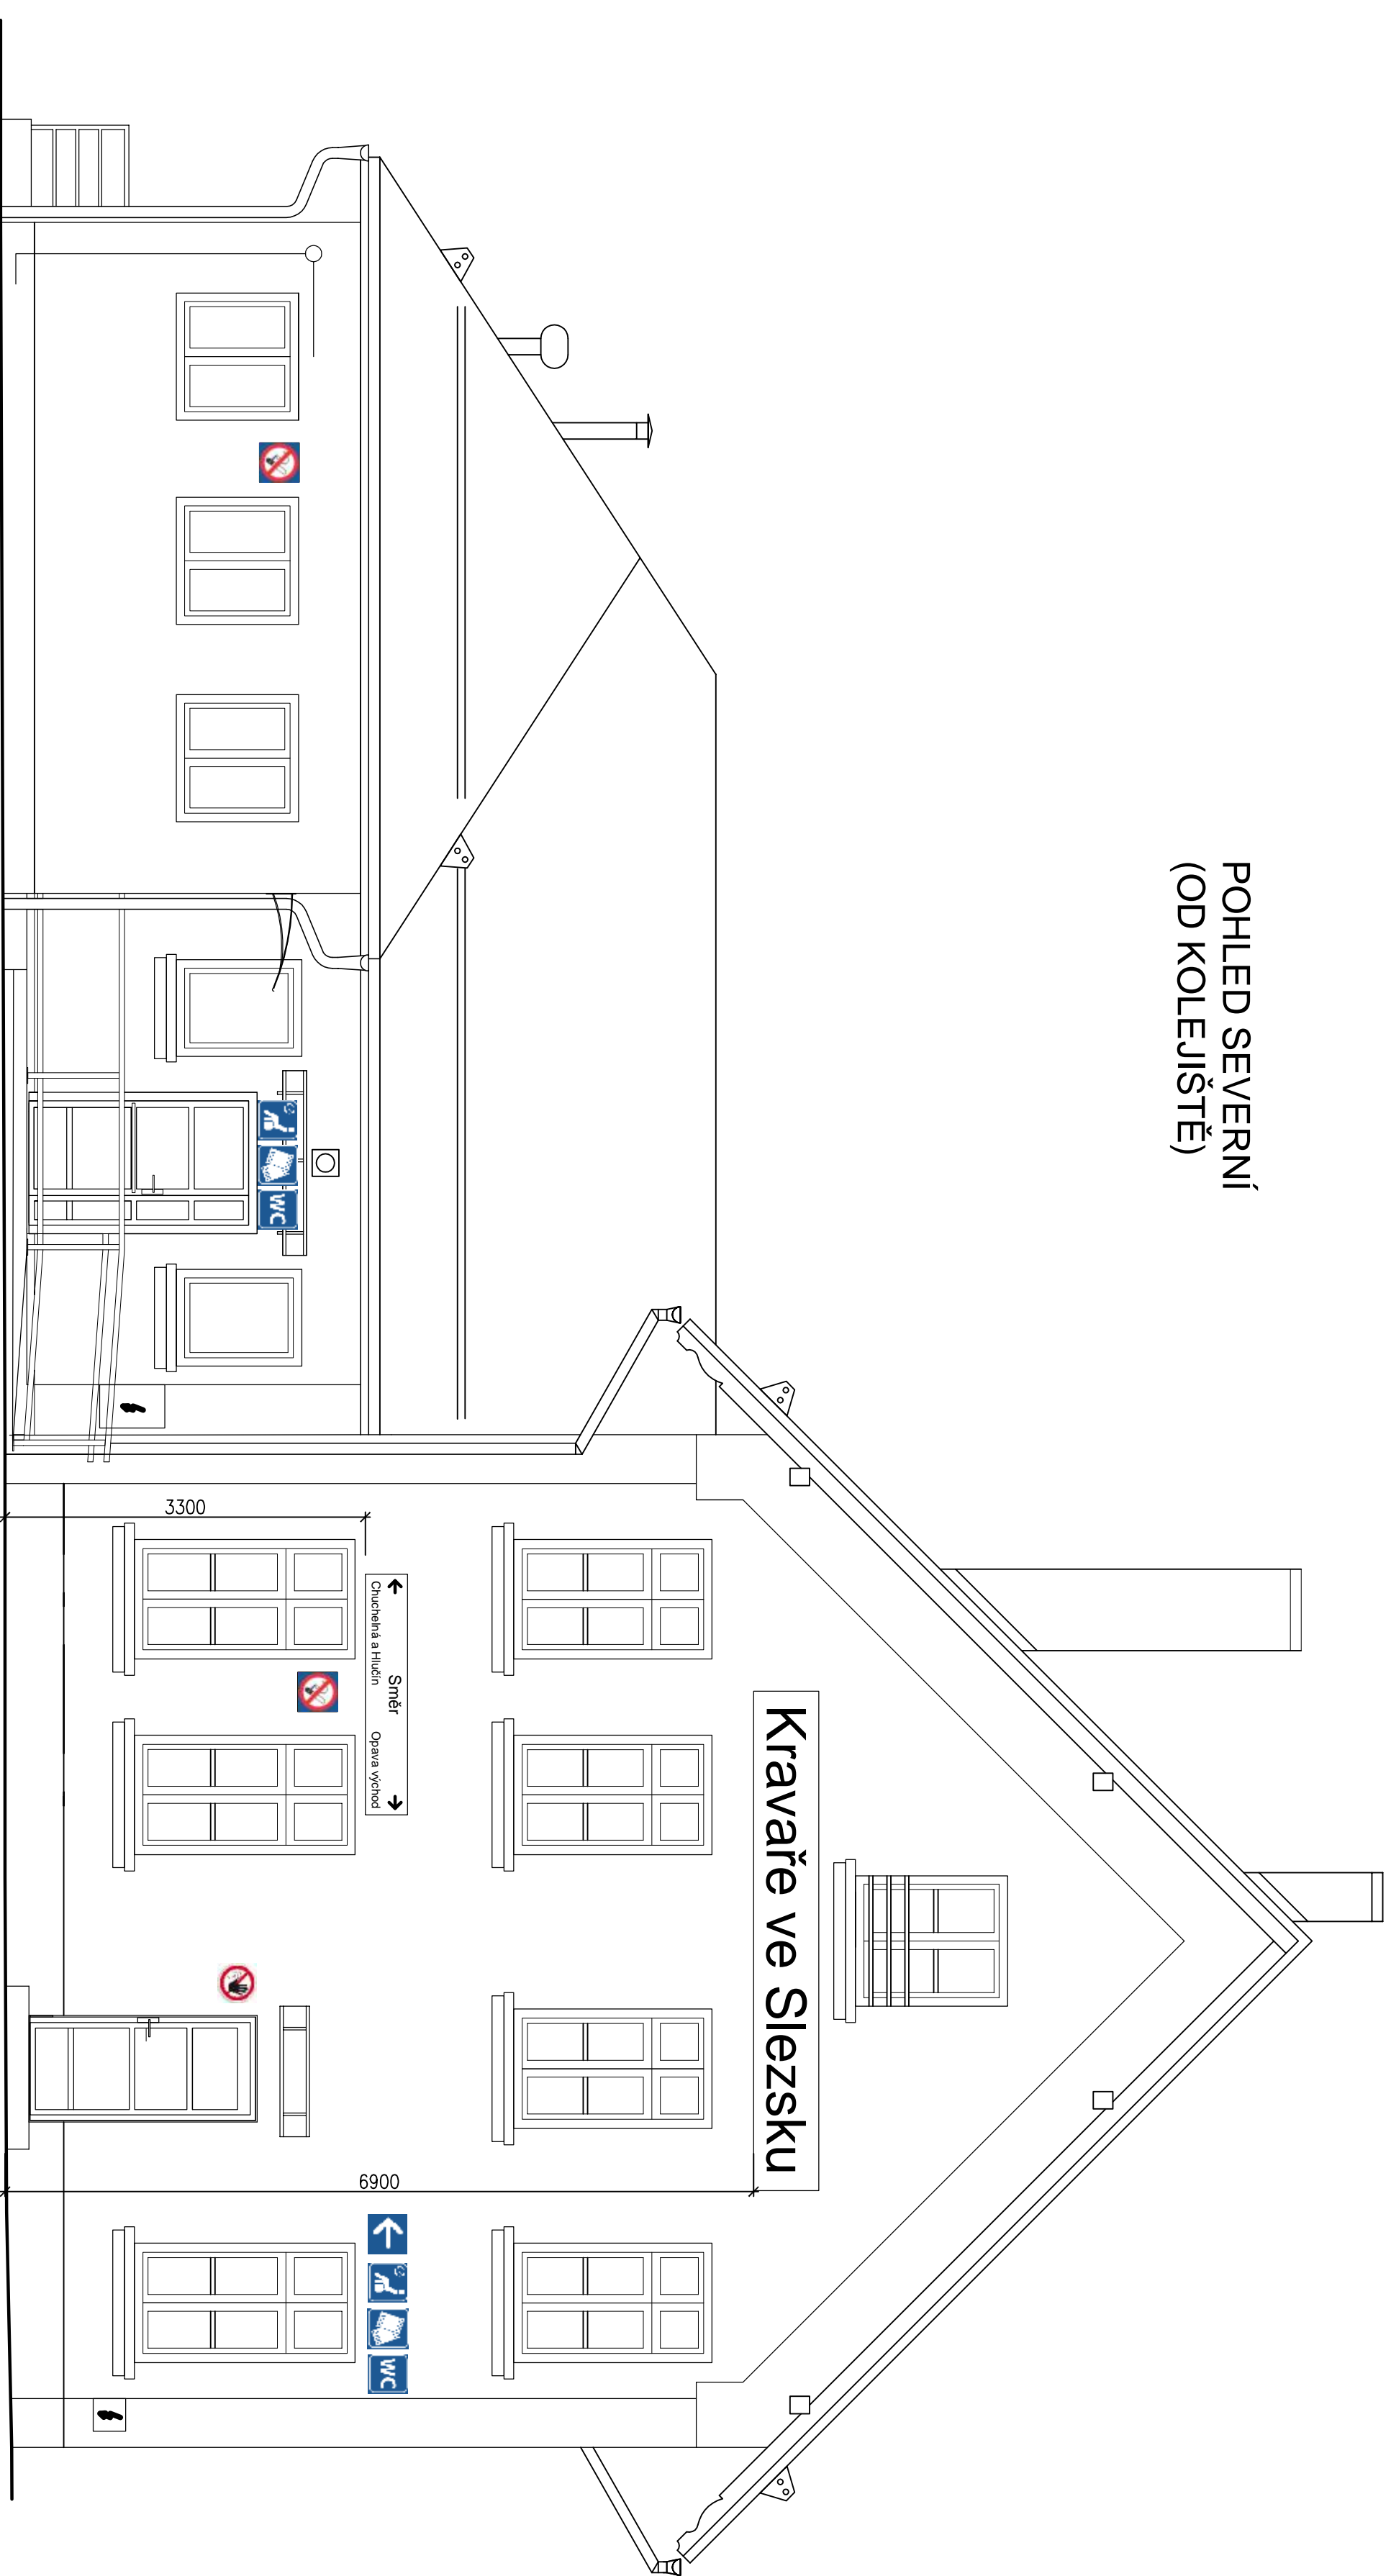

POHLED ZÁPADNÍ

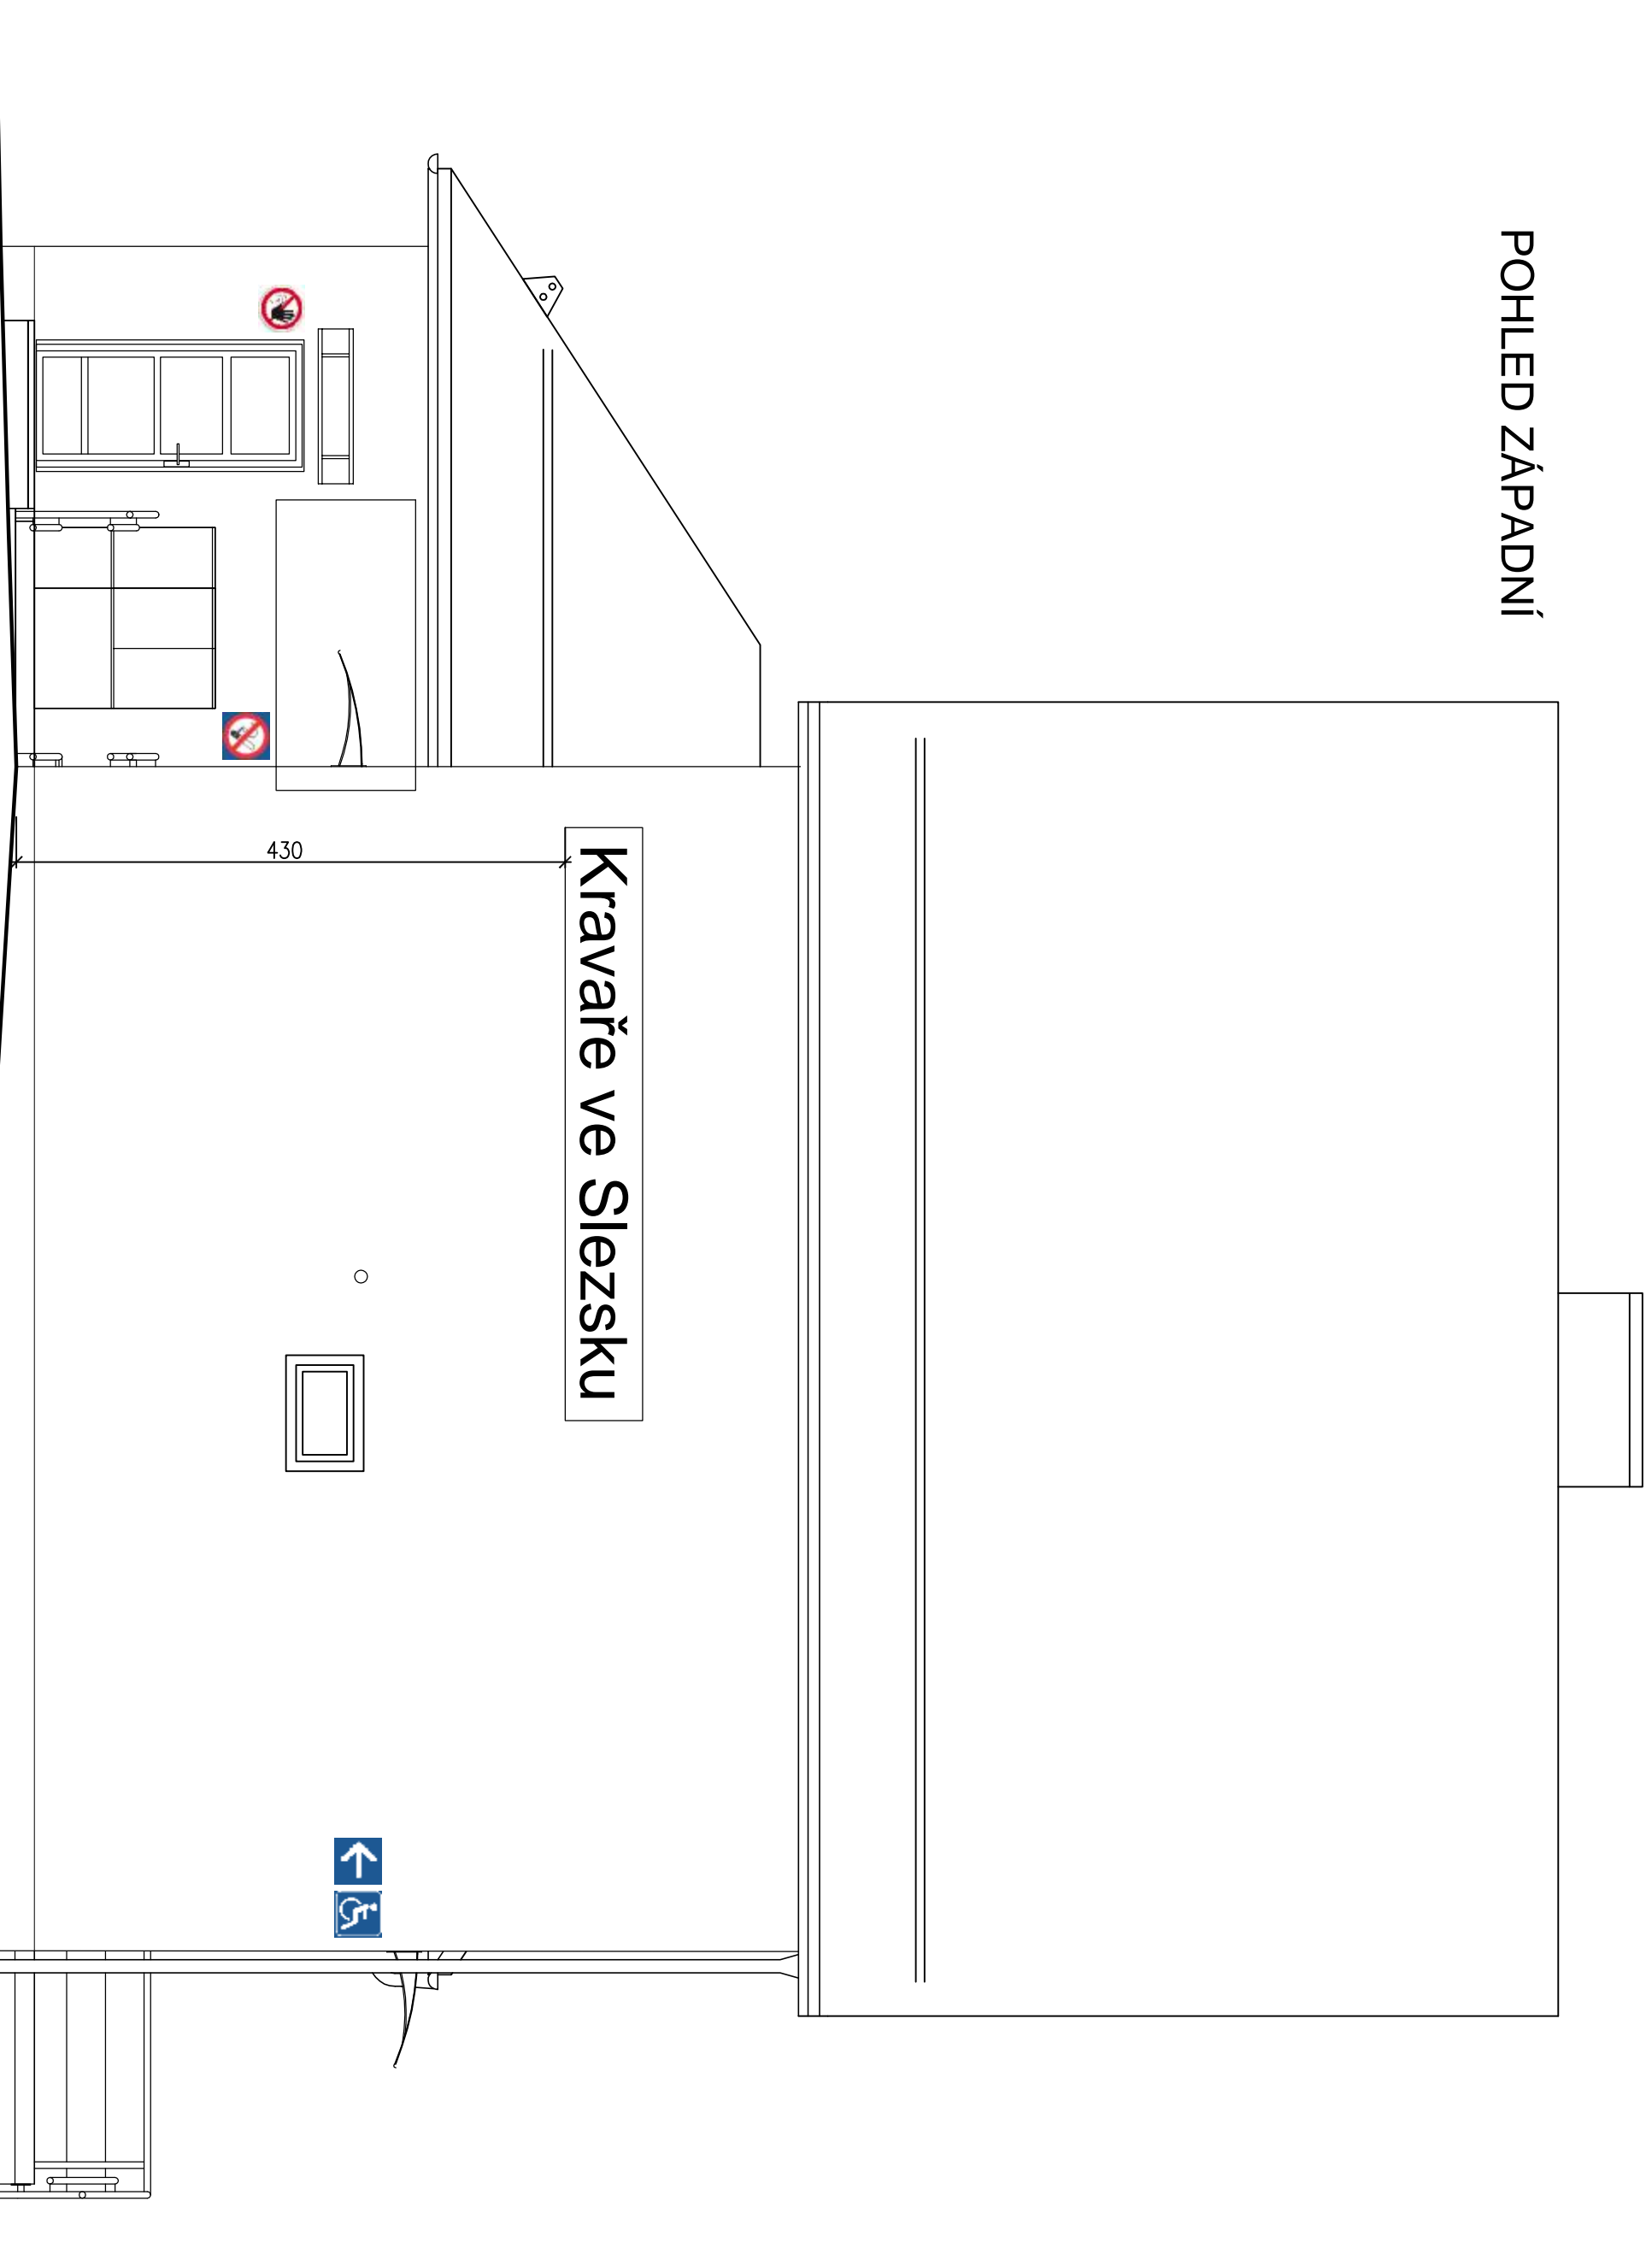


ROZVRŽENÍ SMĚROVÁ TABULE

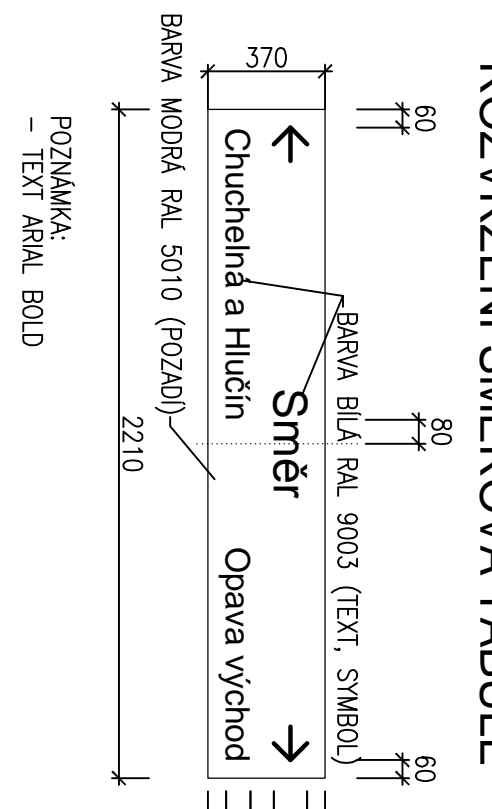



ROZVRŽENÍ NÁPISU STANICE


ČELNÍ STRANA (OD ULICE)

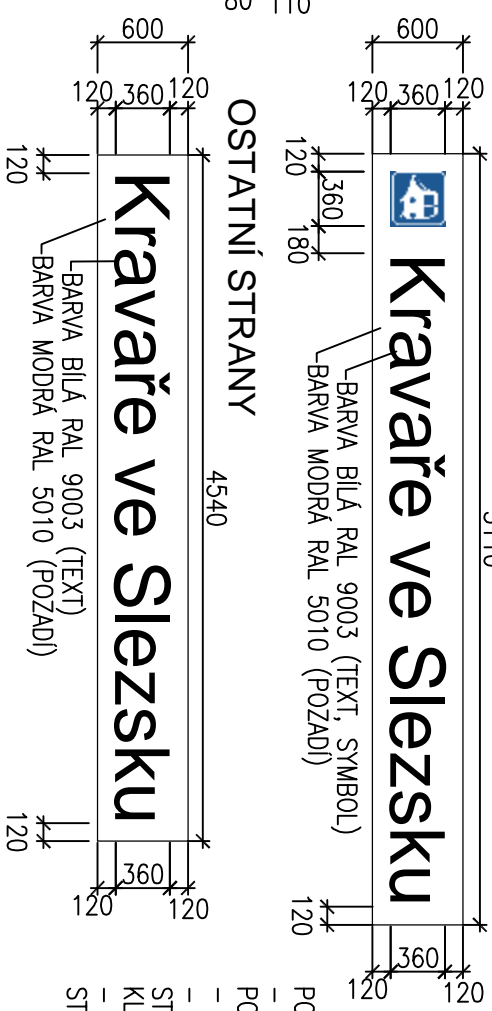

VÝPIS ORIENTAČNÍCH TABULÍ

PIKTOGRAMY:

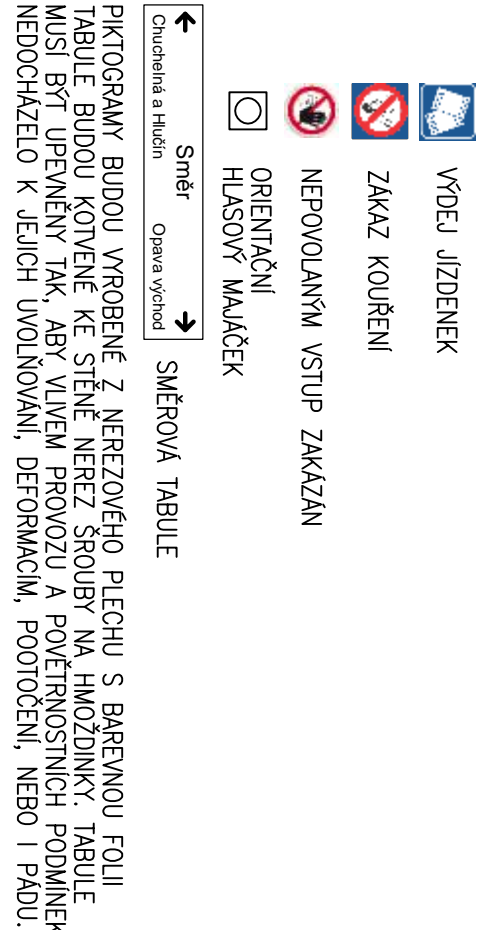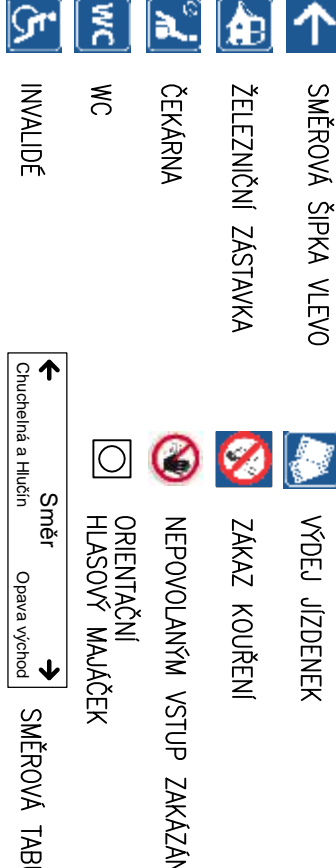

VEDOUcí PROJEKTANT:	ZOP-PROJEKTANT:	VYPRACOVAL:	 YARD service a.s. Salem 2024/8 IČO: 286300001 DIČ: 286300001
Ing. Jaroš Mareš	Ing. Tomáš Pech	Ing. Pavel Šedivý	
ADRESA:			
KRAVÁŘE ON			
REKONSTRUKCE VÝPRAVNÍ BUDOVY			
VÝKRES:	DĚLO VYKRESIL:		
E-2.4. ORIENTAČNÍ SYSTÉM:	09/2019		
POHLEDY – ORIENTAČNÍ PLÁN	DĚLO VYKRESIL:		
