


PŮDORYS 1.NP–NOVÝ STAV

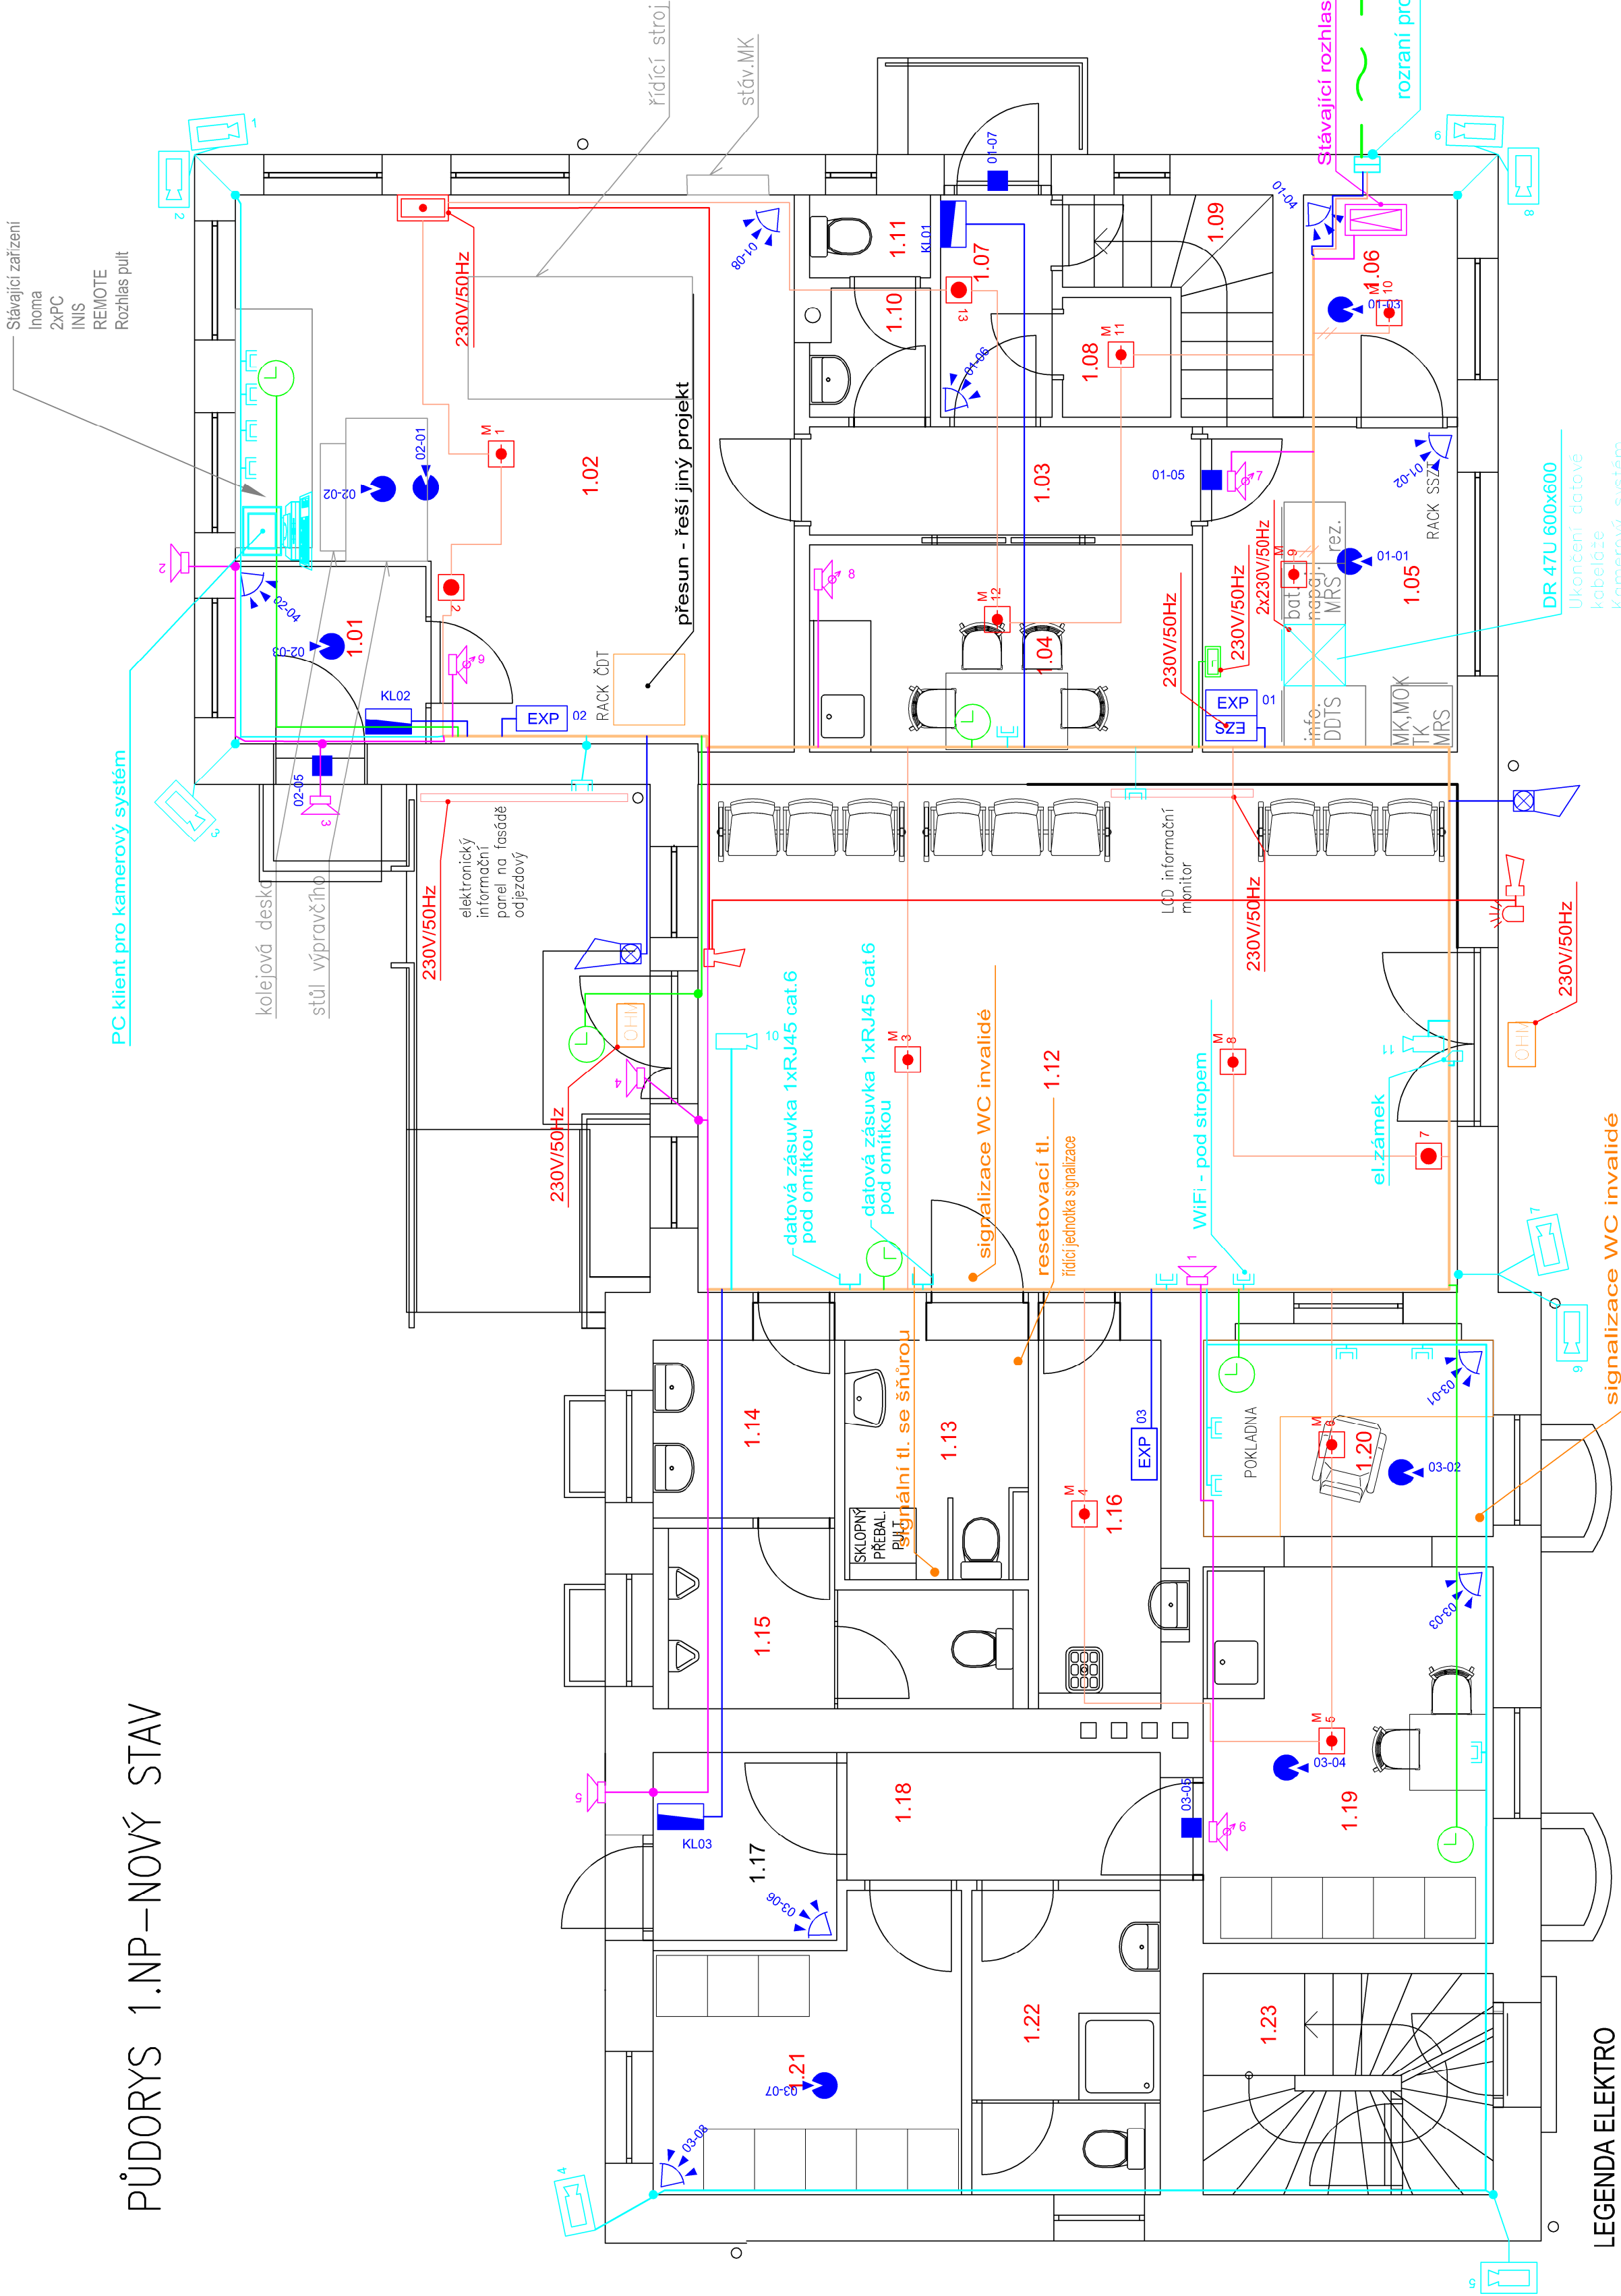

PC klient pro kamerový systém

- Stávající zařízení
- Inoma
- 2xPC
- INIS
- REMOTE
- Rozhlas pult

TABULKA MÍSTNOSTÍ		
OZN.	NÁZEV MÍSTNOSTI	PLOCHA [m2]
1.01	ZÁDVEŘÍ	3,25
1.02	DOPRAVNÍ KANCELÁŘ	26,12
1.03	CHODBA	3,94
1.04	DENNÍ MÍSTNOST SŽDC	7,62
1.05	SSZT RACK	7,95
1.06	SKLAD SŽDC	3,28
1.07	CHODBA	2,38
1.08	SKLAD	1,25
1.09	SCHODIŠTĚ	3,01
1.10	PŘEDSÍŇ WC SŽDC	1,39
1.11	WC SŽDC	0,96
1.12	ČEKÁRNA	37,10
1.13	WC ŽENY A IMOBILNÍ	4,23
1.14	PŘEDSÍŇ WC MUŽI	3,11
1.15	WC MUŽI	5,34
1.16	ÚKLIDOVÁ MÍSTNOST	4,33
1.17	ZÁDVEŘÍ	3,54
1.18	CHODBA	7,28
1.19	ŠATNA+DENNÍ MÍST ČD	10,48
1.20	POKLADNA ČD	5,47
1.21	ŠATNA SŽDC	7,28
1.22	WC+SPRCHA SŽDC	5,52
1.23	SCHODIŠTĚ	6,17

LEGENDA ELEKTRO

Značka	Ks.	Popis
	9	videokamera venkovní
	2	videokamera vnitřní
	1	EPS - ústředna
	3	EPS - hlásič tlačítkový lehký
	12	EPS - hlásič multisenzorový
	2	EPS - sréna vnitřní
	1	EPS - maják
	4	reproduktor řízení hlasitosti
	4	PZTS - magnetický detektor-kontakt-spínač
	8	PZTS - detektor tříštění skla
	11	PZTS - PIR vějíř
	3	PZTS - venkovní sréna s optickou signalizací
	4	klávesnice/díleje/čtečka PZTS
	1	ústředna EZS
	6	hodiny podružné - digitální

	5	reproduktor
	13	zásuvka datová 2x RJ45
	2	zásuvka datová 1x RJ45
	16	přepětová ochrana
	3	expander EZS
		hlavní kabelová trasa / lišty / příchytky
		b2cas1d0 kabelová trasa EPS
		kabelová trasa EZS
		kabelová trasa JČ
		kabelová trasa rozhlas
		kabelová trasa linka EPS

D.2.2.3 – Vnitřní slaboproudé rozvody

VEDOUcí PROJEKTANT:		VYPRACOVAL:	 YARD service s.r.o. Sudrova 2024/8 708 00 Osířava-Mar. Hory ICO: 28633202
Ing. Jana Moravová		Ing. Pavel Vank	
INVESTOR:		Ing. Pavel Vank	
SŽDC, s.o., Dílnářská 1003/7, Praha 1, 110 00			
MÍSTO STAVBY:		k.ú. Křavě	
AKCE:			DATUM
KRAVAŘE ON			11/2020
REKONSTRUKCE VÝPRAVNÍ BUDOVY			STUPEŇ
			DSP
			ZAKÁZKOVÉ ČÍSLO
			19007
			MĚŘÍTKO
			ČÍSLO VÝKRESU
PŮDORYS 1.NP-NOVÝ STAV			1:50
			102