


VÝPIS VÝROBKŮ		
OZN.	SCHEMA	POČET(ks)
1		2
2		6
3		1
4		1
5		1
5		7

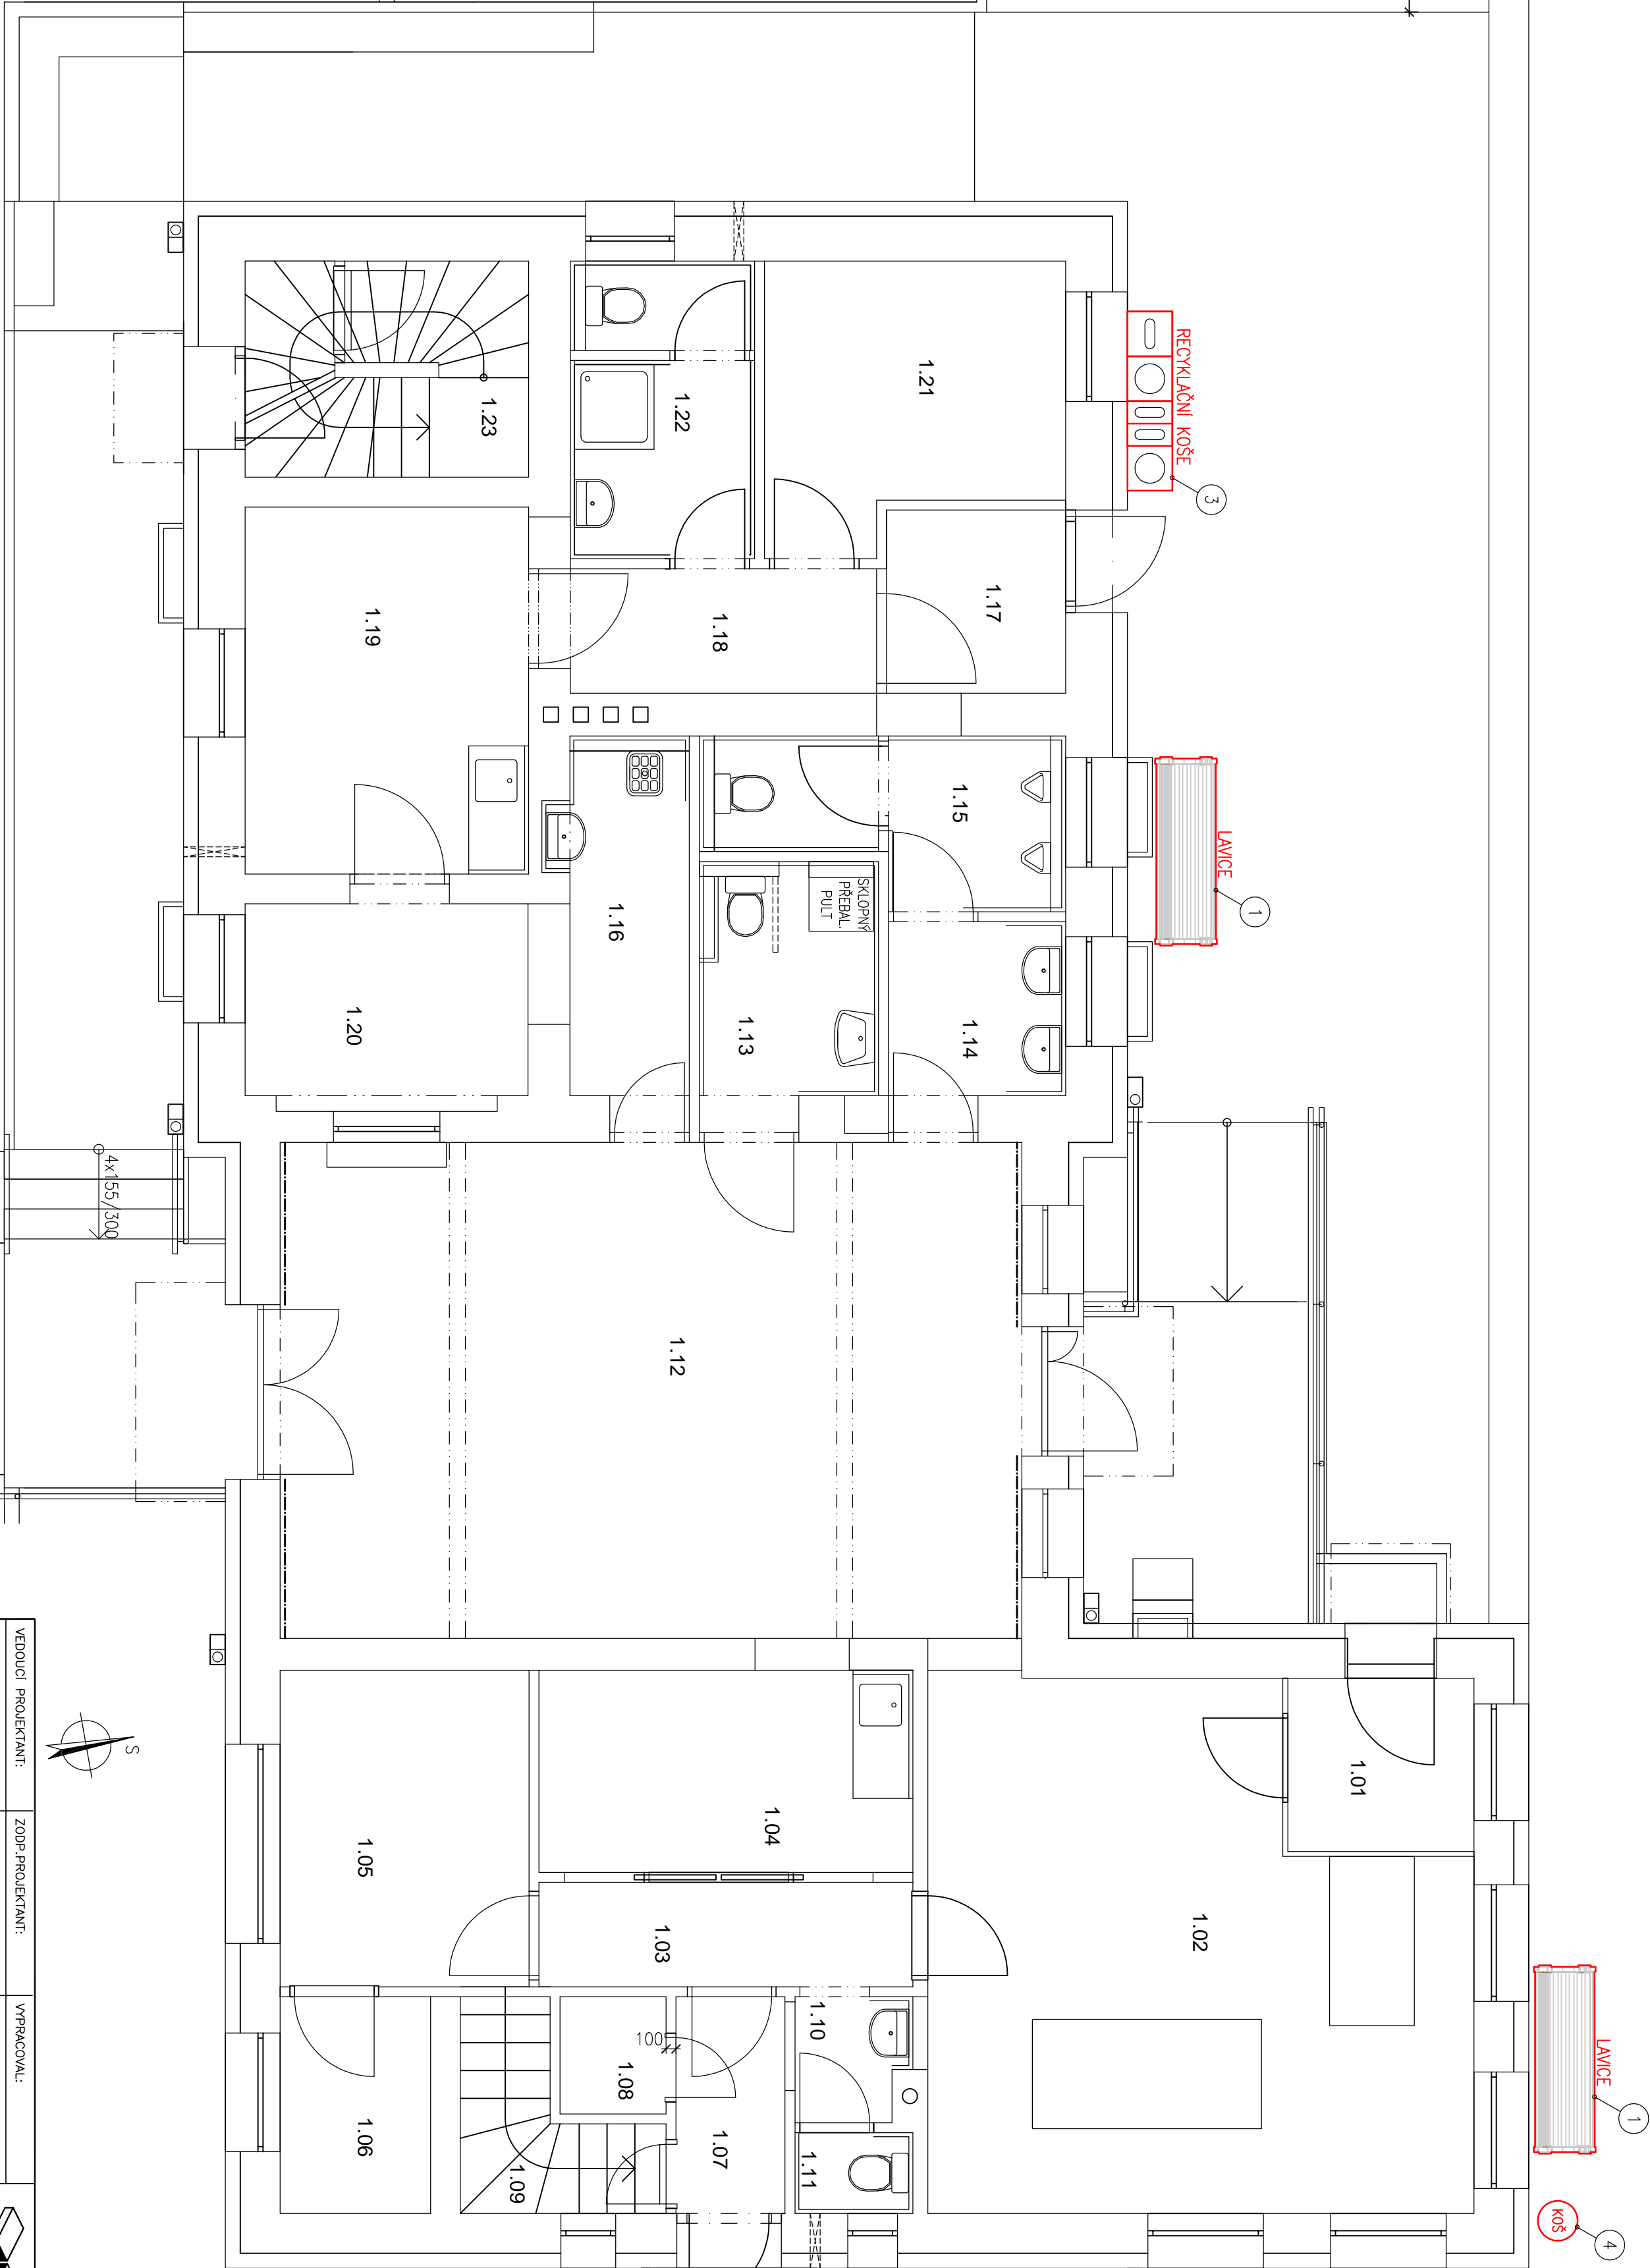

VEDOUcí PROJEKTANT:			ZODP. PROJEKTANT:			VYPRACOVAL:		
Ing. Jolana Marková			Ing. Tomáš Procházka			Ing. Pavel Socha		
AKCE: KRAVARE ON			REKONSTRUKCE VÝPRAVNÍ BUDOVY			MĚŘÍTKO: 1:50		
VÝKRES: E.2.14 VNĚJŠÍ VYBAVENÍ BUDOV			DISPOZICE VENKOVNÍHO VYBAVENÍ			ČÍSLO VÝKRESU: E.2.14.01		