



mentace odpovídá pouze její zpracovatel. Evropská unie nenese odpovědnost za jakékoli využití informací v ní obsažených.

Změna:	Název změny:	Datum:	Provedl:	Podpis:

**Dílažďená 1003/7**  
110 00 Praha 1 - Nové Město


**Signal Projekt s.r.o.**  
Videňská 55, BRNO, 639 00  
tel.: 543 233 962



### Optimalizace traťového úseku Čelákovice (mimo) - Mstětice (včetně)

TECHNOLOGICKÁ ČÁST	D
ŽELEZNIČNÍ ZABEZPEČOVACÍ ZAŘÍZENÍ	D
TRAŤOVÉ ZABEZPEČOVACÍ ZAŘÍZENÍ	D
(TZZ)	

**PS 04-01-01 Čelákovice - Mstětice,  
traťové zabezpečovací zařízení - část B  
Situační schéma Odb. Záluží - provizorní**

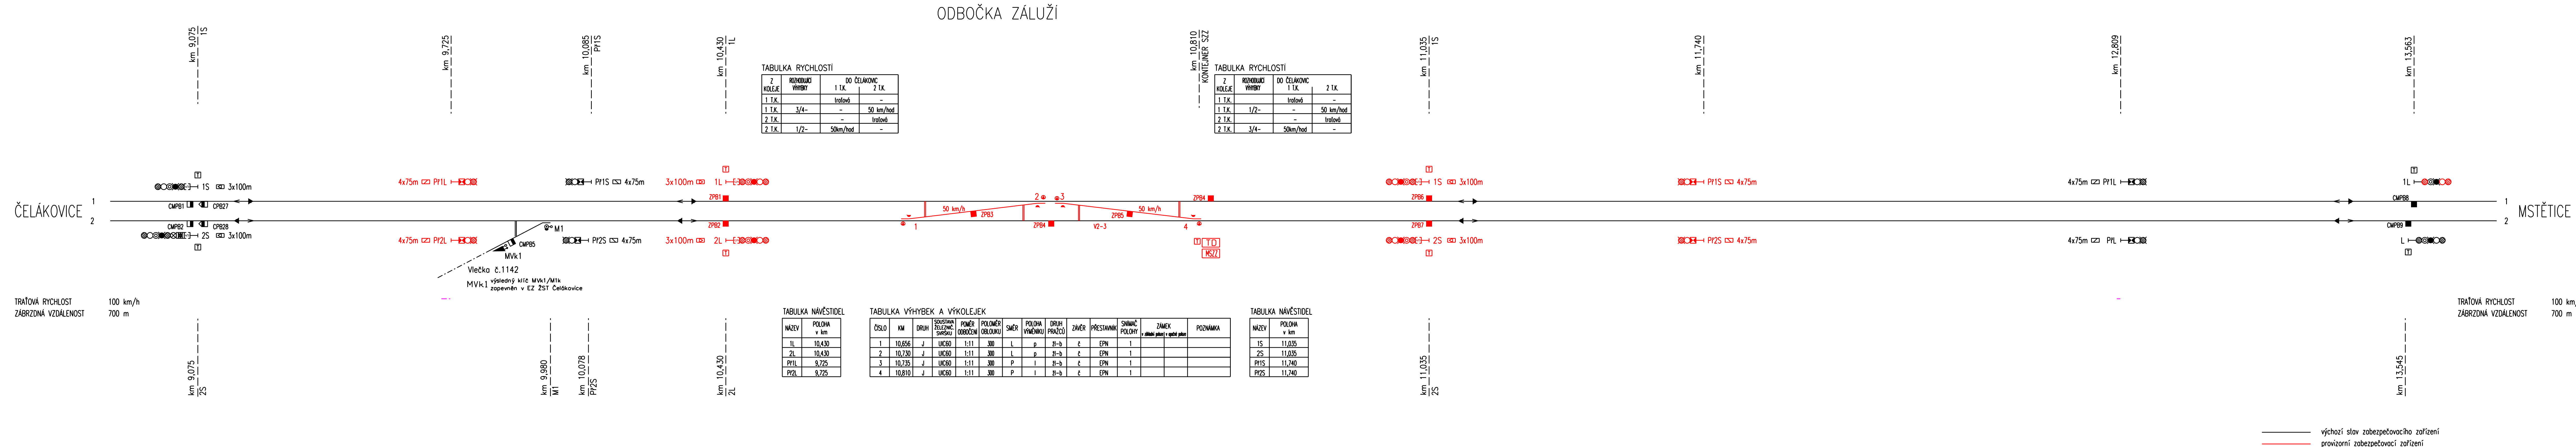

- výchozí stav zabezpečovacího zařízení
- provizorní zabezpečovací zařízení