




Spolufinancováno Nástrojem Evropské unie pro propojení Evropy

Za obsah této projektové dokumentace odpovídá pouze její zpracovatel. Evropská unie nenese odpovědnost za jakékoli využití informací v ní obsažených.

ČISTOPIS 04/2020

01	Úprava zapojení 101 vl. koleje a změna pořadí staveb na rameni Lysá n. L. – Praha-Vysočany	30.5.2019	Aleš Foltla	
Změna:	Název změny:	Datum:	Provedl:	Podpis:
Investor, objednatel:  <b>SPRÁVA ŽELEZNIC</b>		kontaktní adresa: Správa železnic, státní organizace Stavební správa západ Sokolovská 278/1955, 190 00 Praha 9		
		Dílaždněná 1003/7 110 00 Praha 1 - Nové Město		
Zhotovitel části dokumentace:				
		<b>Signal Projekt s.r.o.</b> Videňská 55, BRNO, 639 00 tel.: 543 233 962		
METROPROJEKT Praha a.s. Argentinská 1621/36, 170 00 Praha 7		 <b>METROPROJEKT</b>		Souprava číslo:
generální ředitel: Ing. David Krása tel.: +420 296 154 105 www.metroprojekt.cz info@metroprojekt.cz				
HIP: David Benda tel.: +420 296 154 333	Podpis: 	Název a účel díla:		
Specialista profese: Ing. Petr Poupa	Podpis:	<b>Optimalizace trat'ového úseku Čelákovice (mimo) - Mstětice (včetně)</b>		
Stupeň: Projekt (DSP)				
Zpracovatelský útvar: 221 - Ostrava, sděl. odd. tel.: +420 724 035 405	Název části díla:	<b>TECHNOLOGICKÁ ČÁST ŽELEZNIČNÍ SDĚLOVACÍ ZAŘÍZENÍ INFORMAČNÍ ZAŘÍZENÍ (ROZHLAS PRO CESTUJÍCÍ, INF. A KAMEROVÝ SYSTÉM)</b>		D D.2 D.2.3
Vedoucí útvaru: Ing. Pavel Gajdečka	Podpis: 			
Odpovědný projektant: Ing. Antonín Pieter	Podpis: 			
Vypracoval: Ing. Antonín Pieter	Podpis: 	Název přílohy:		Složka:
Kontrola: Ing. Pavel Gajdečka	Podpis: 	<b>PS 05-02-22 žst. Mstětice, rozhlasové zařízení Umístění zařízení</b>		<b>D.2.3.2</b>
Skart. znak: V20/2039	Datum: 03/2018			Číslo příl.:
Počet formátů: 4A4	Měřitko: 1:50	IČD:	17	7192
			402	03
			02	00
				<b>004</b>

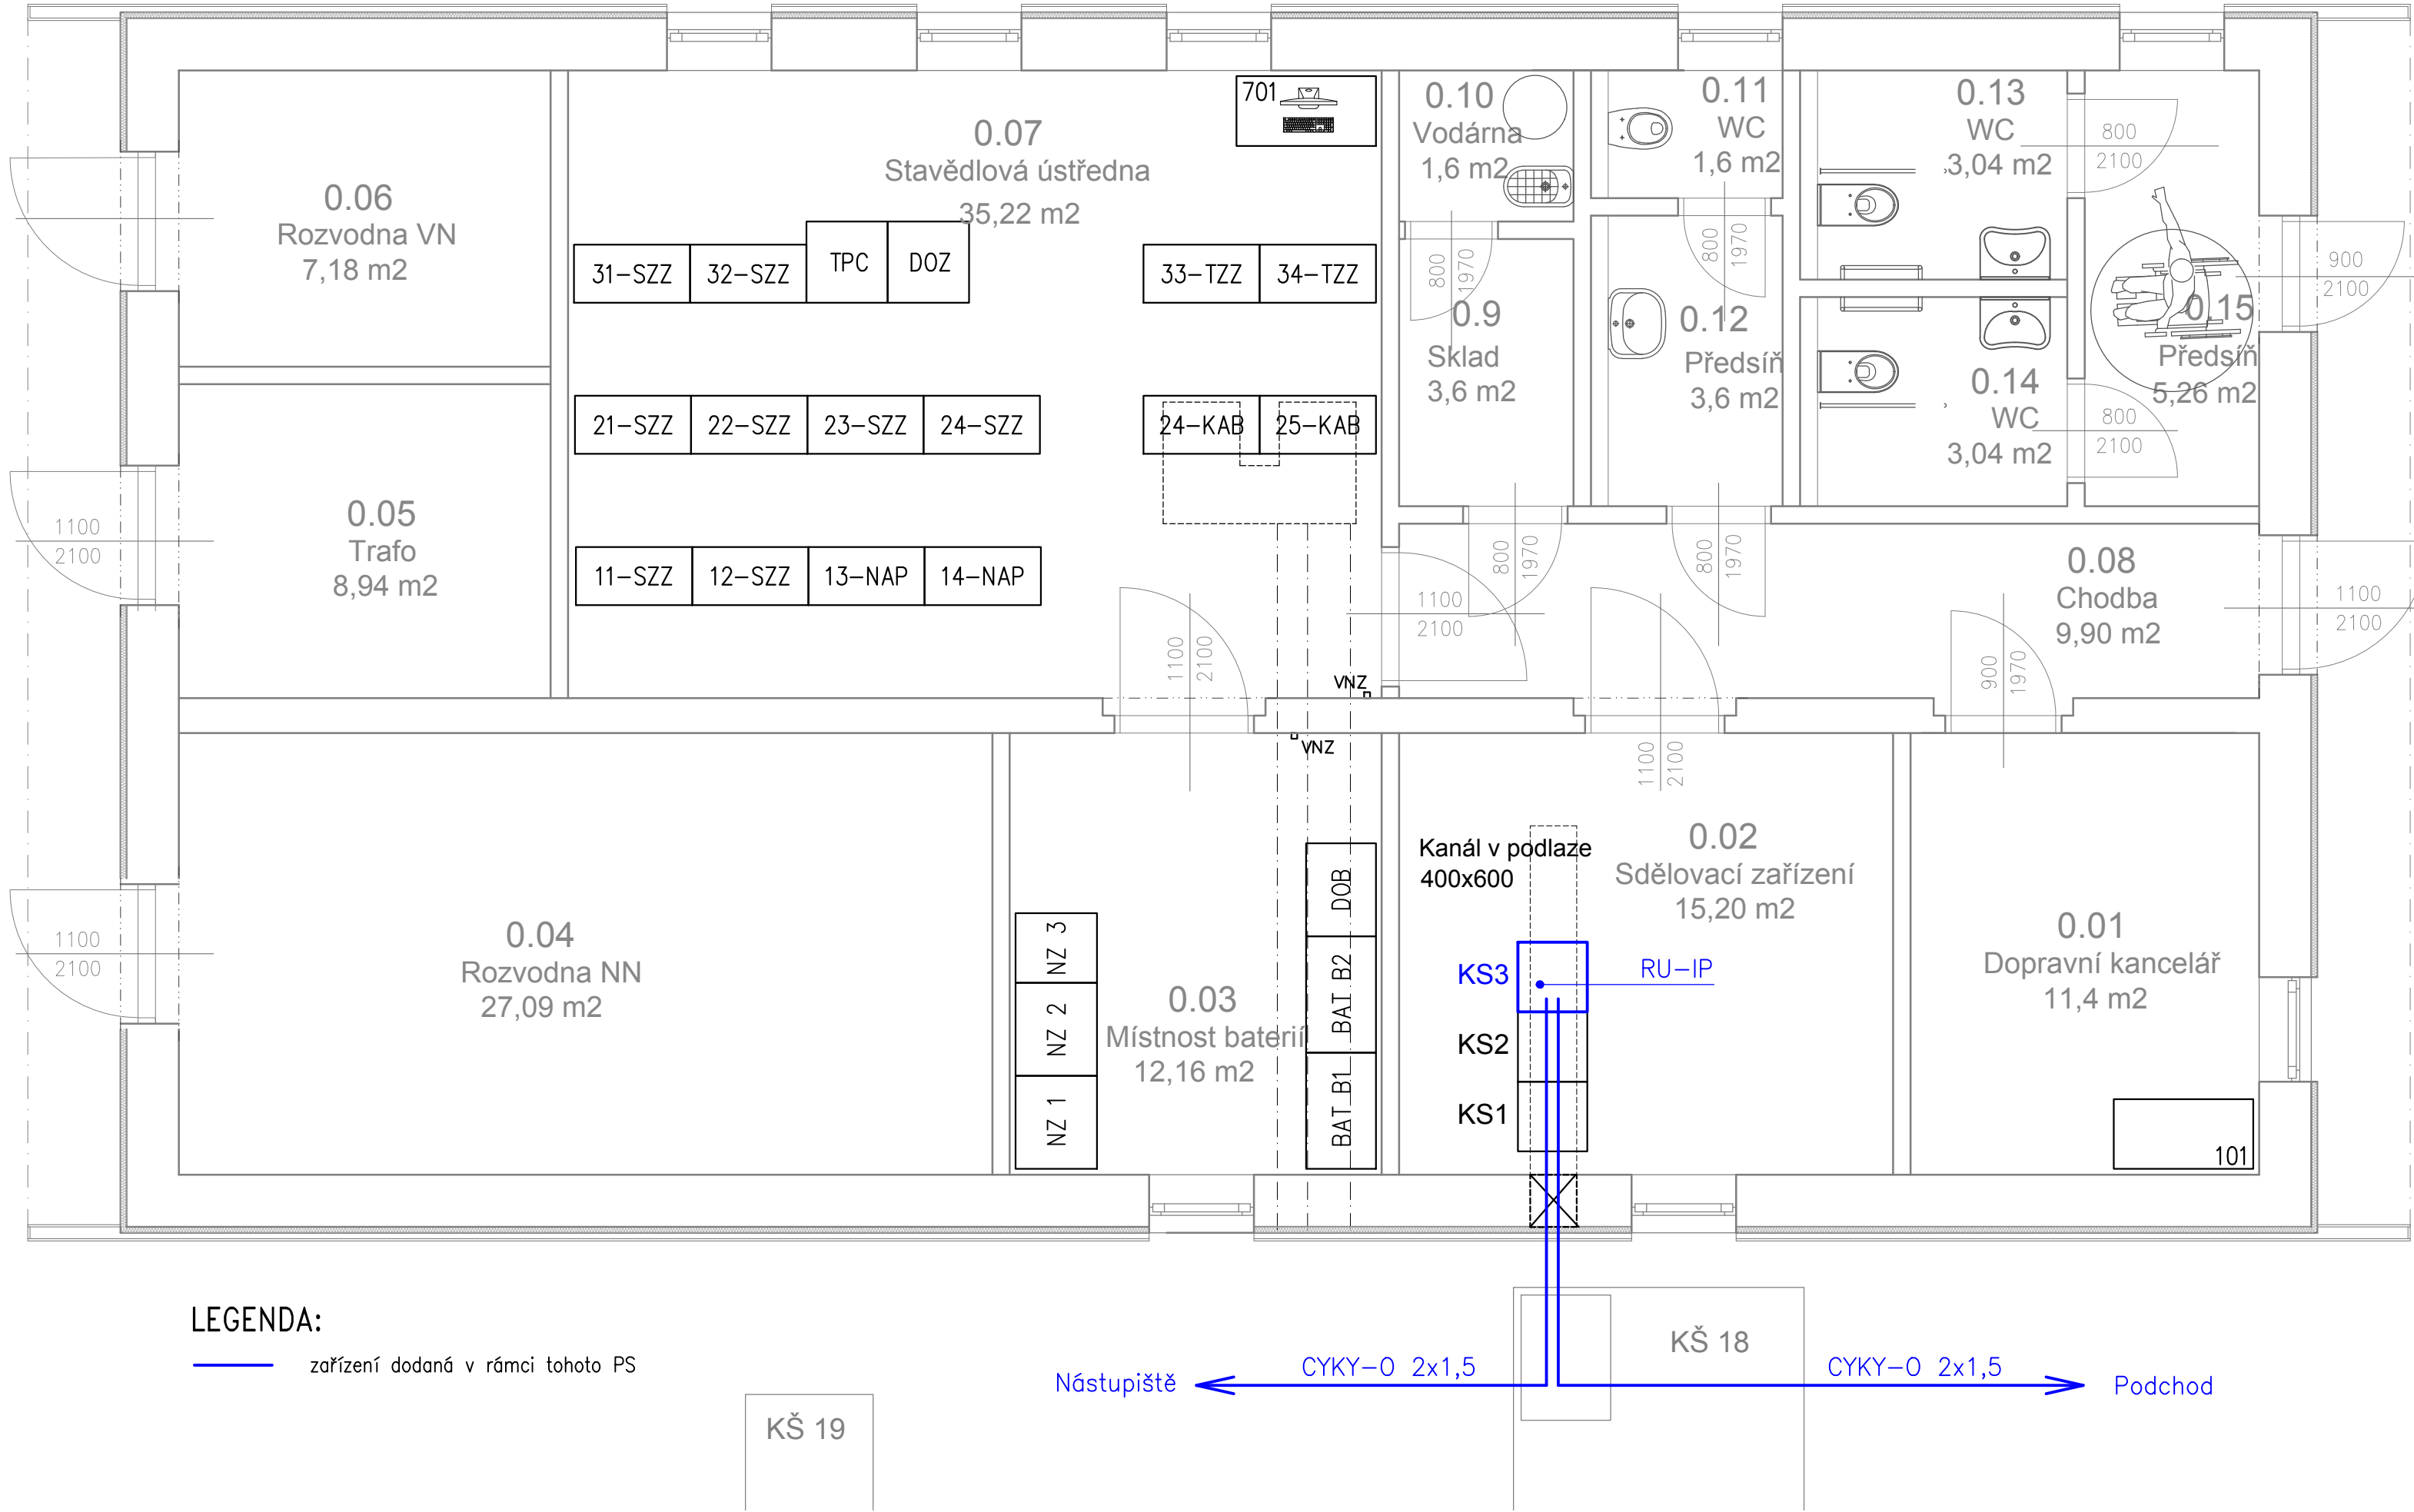

LEGENDA:  
zařízení dodaná v rámci tohoto PS

KŠ 19

Nástupiště

CYKY-0 2x1,5

KŠ 18

CYKY-0 2x1,5

Podchod