ÚČELOVÝ PODĚLNÝ GEOTECHNICKÝ PROFIL kolej č.1

**staničení (km) - stávající**

**staničení (km) - nové**

stanice a zastávky

**směr** ➔ **žst. Praha - Vysočany**

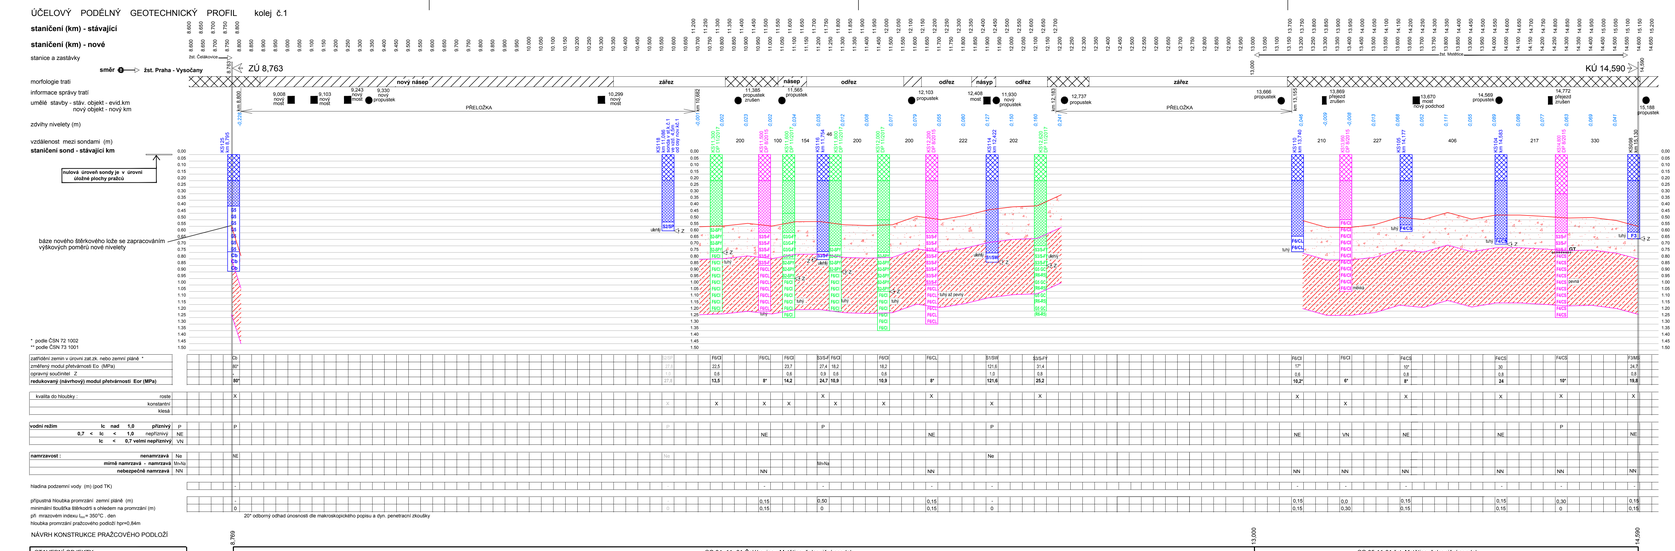


| | | |