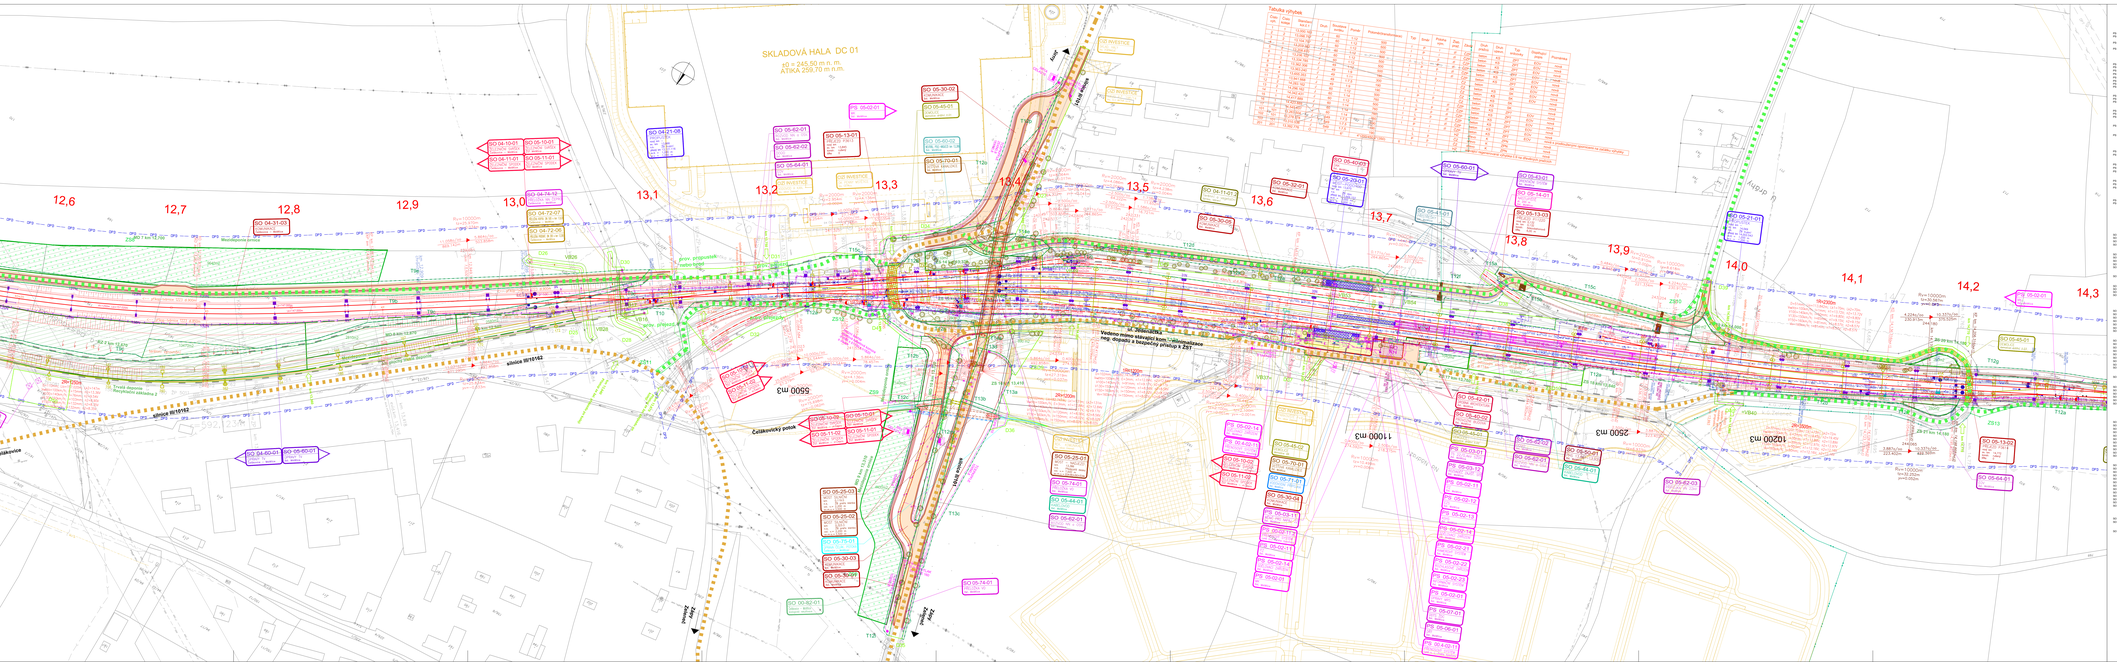
SKLADOVÁ HALA DC 01
±0 = 245,50 m n. m.
ATIKA 259,70 m n.m.
Tabulka výhybek
Vložení nového stávající kom.1 mikrostanice
reg. dopadu a nespěcnýc přístupů v Zst1
Čelákovický potok
Labská ulice
Labská ulice
Labská ulice
Hlavní
Hlavní
Hlavní