









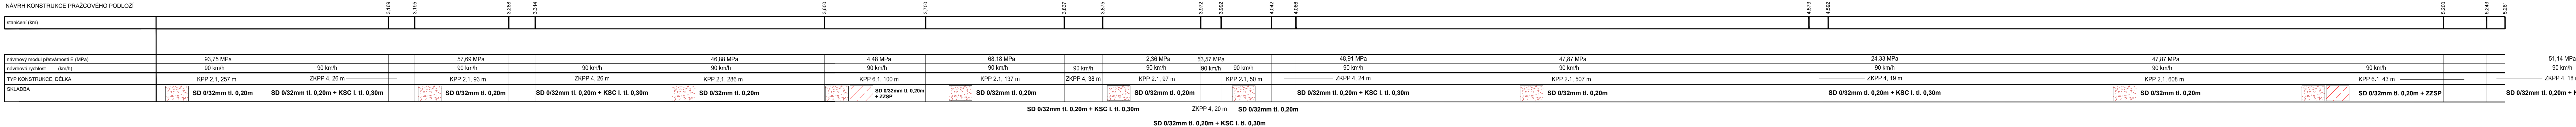

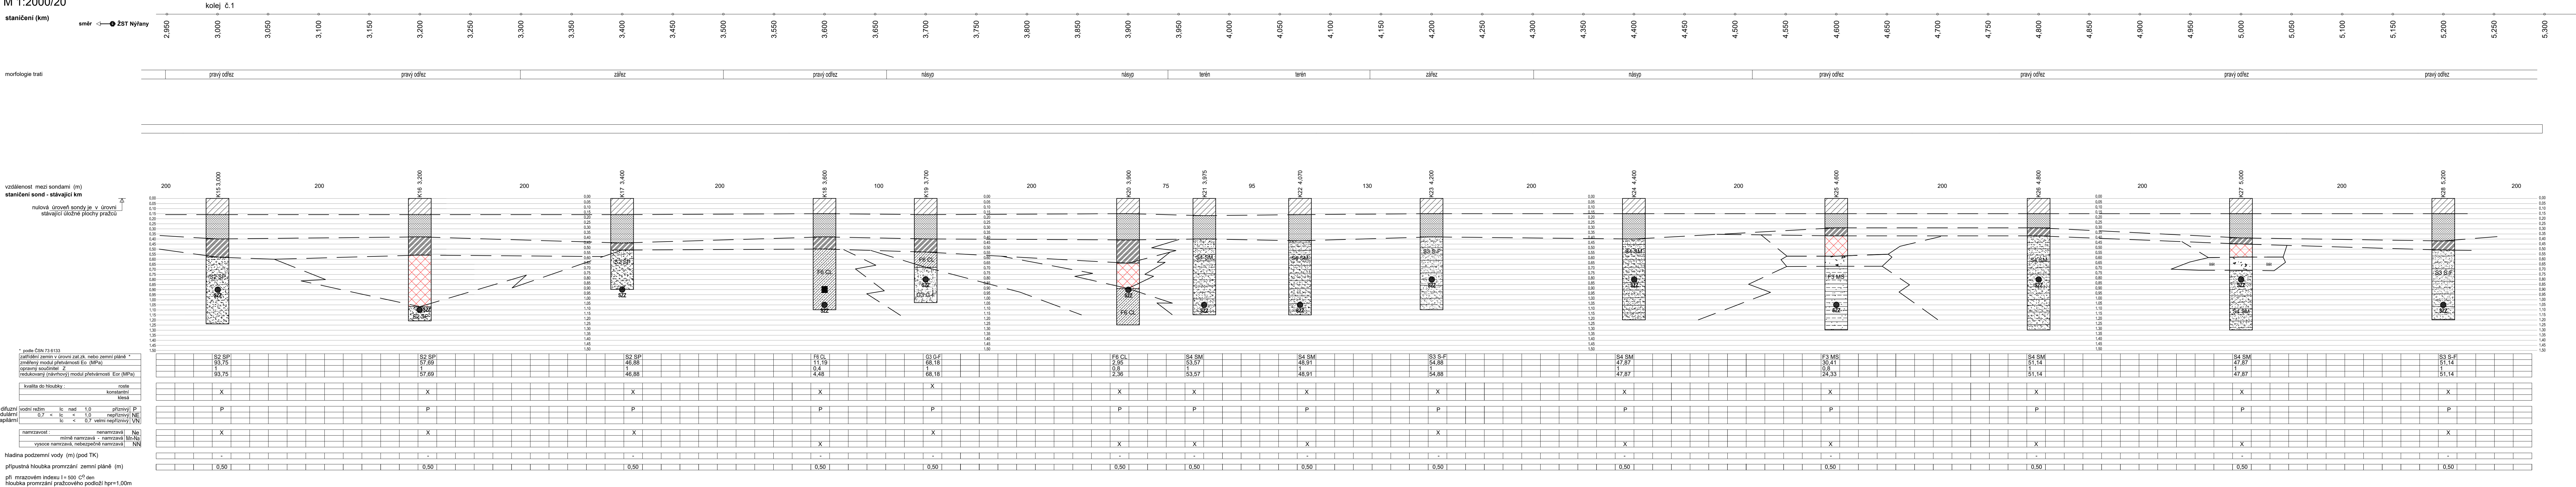


M 1:2000/20







M 1:2000/20



- LEGENDA:**

značky

- | | | | |
|---|---------------------------------------|---|------------------------------------|
|  | prapec |  | hlina písčitá (F3 MS) |
|  | štérkové lože |  | jíl písčité (F4 CS) |
|  | struska, škvára, písek, štérk, kameny |  | hlina s nízkou plasticitou (F5 ML) |
|  | štět |  | jíl s nízkou plasticitou (F6 CL) |
|  | navážka | | |
|  | písek dobre zrný (S1 SW) |  | skalní podloží tř. R6 |

- | Nové konstrukční vrstvy
šléza železničního spodku | | Ostatní značky | |
|---|----------------------------------|---|-----------------------------------|
|  | šlékrodř SD 0/32 tl. 0,20m |  | odběr porušeného vzorku |
|  | šlékrodř SD 0/63 tl. 0,30m |  | statická zatěžovací zkouška (SZZ) |
|  | zlepšení zeminy (DOROSOL C50 3%) | | |
|  | zlepšení zeminy (DOROSOL C70 3%) | | |

Navržené typy konstrukcí

Konstrukce pražcového podloží KPP

el. spodek - sanace - KPP typ 2.1. - SD 0/32mm tl. 0,20m

el. spodek - sanace - KPP typ 6.1 - SD 0/32mm tl. 0.20m +

el. spodek - sanace - KPP typ 6 2 - SD 0/32mm tl. 0 20m + SD 0/63 tl. 0 30m + ZZSE