


GARÁŽ - POHLEDY BOURÁNÍ, M 1:50

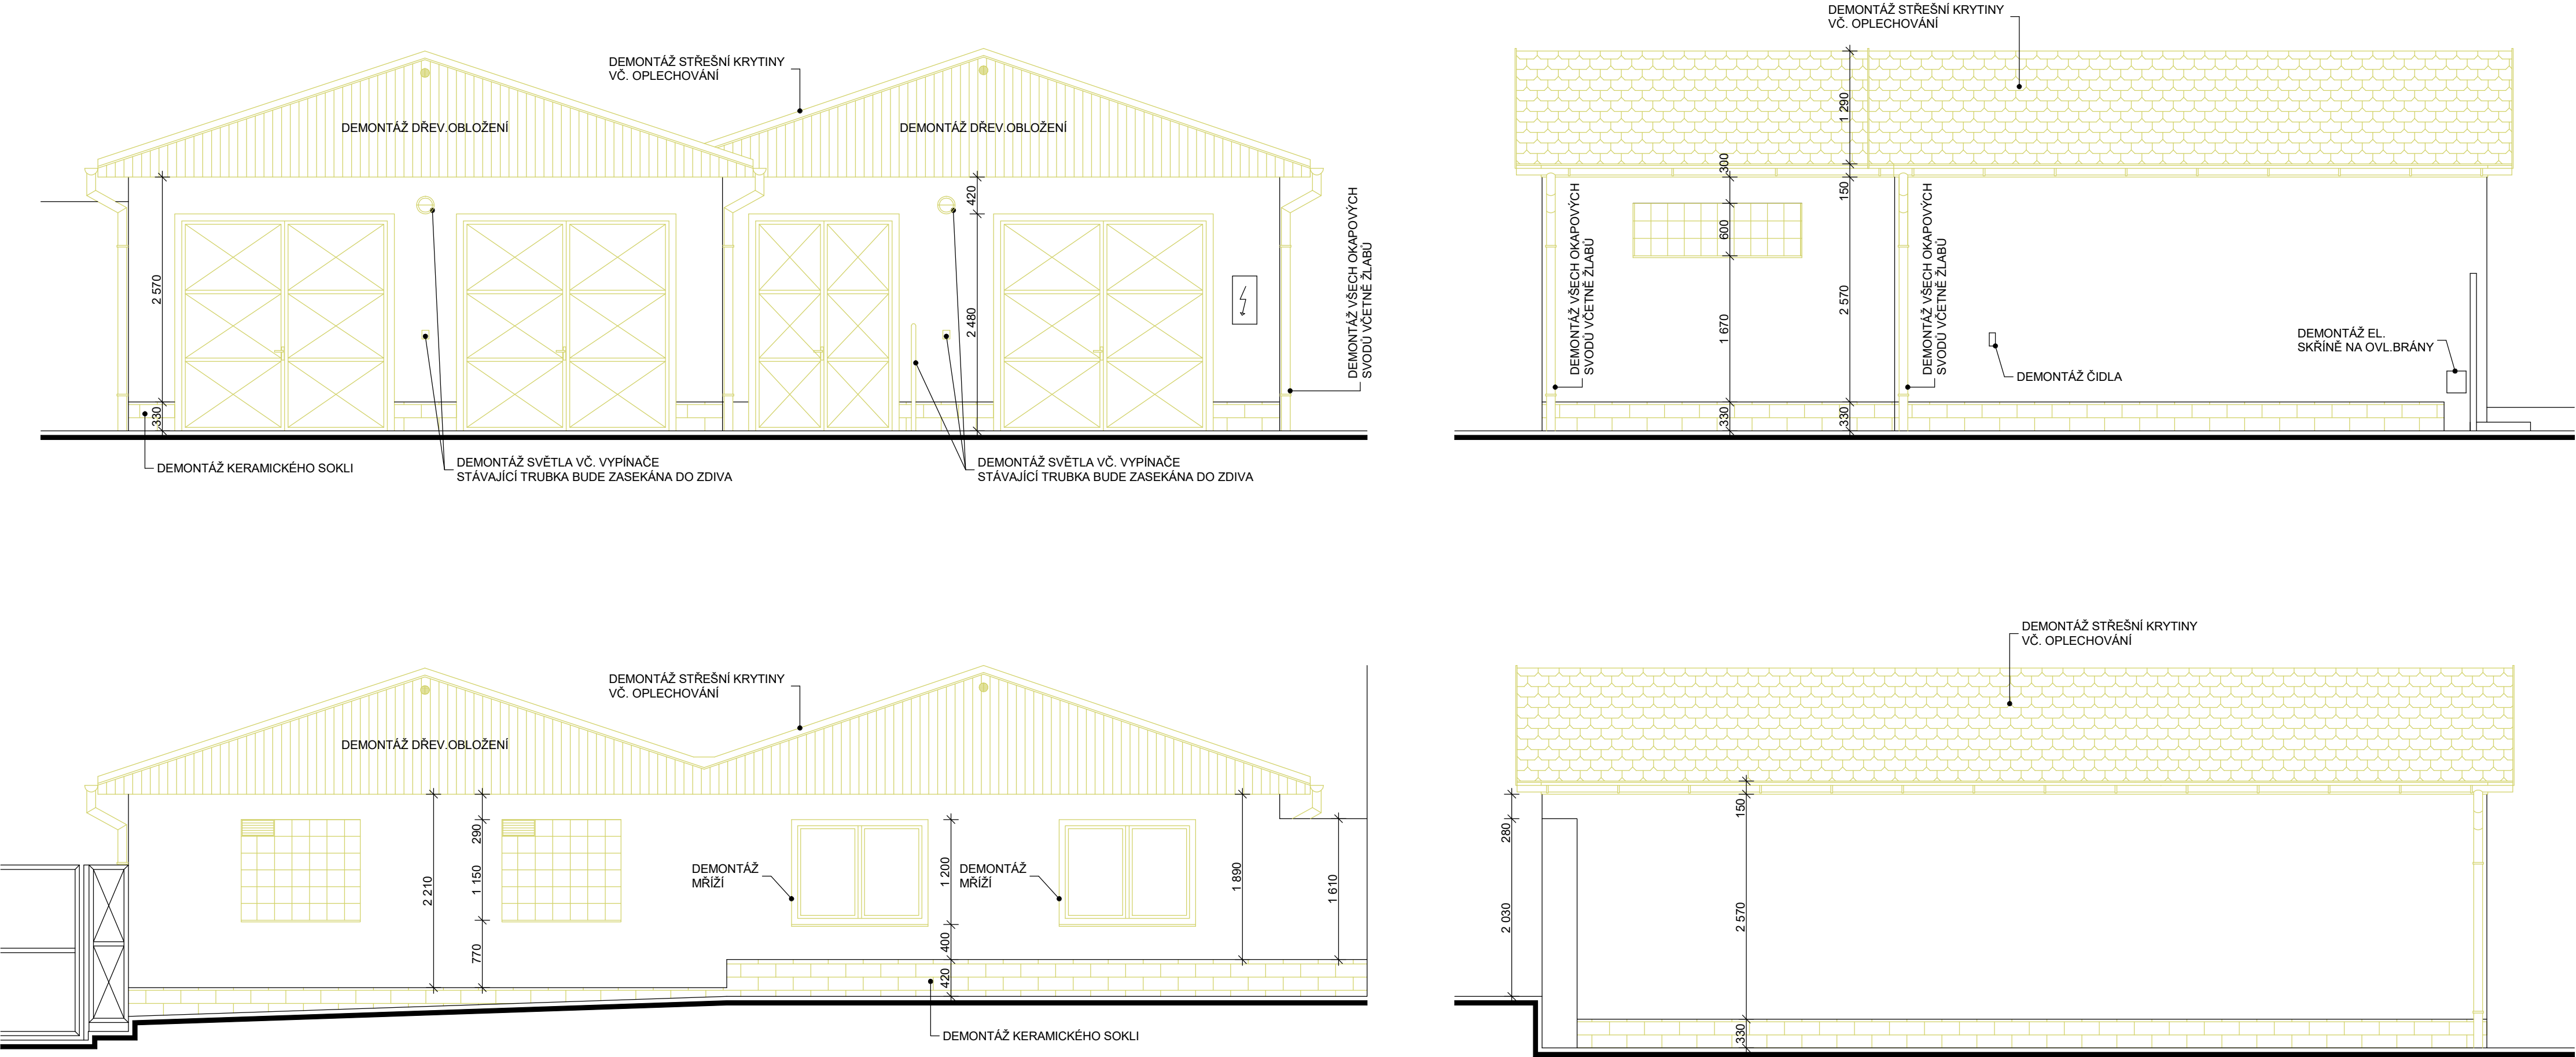

INVESTOR

SPRÁVA ŽELEZNIČNÍ A DOPRAVNÍ CESTY, státní organizace

Diážděná 1003/7, 110 00 Praha 1 - Nové město

STAVBA

PD - ÚSTÍ N.L. VOJTĚŠSKÁ 856/2 - CELKOVÁ OPRAVA OBJEKTU

S.A.W. CONSULTING s.r.o.

Praha 2324, 407 47 Varnsdorf

sředisko UL: Masarykova 633/318, 400 01 Ústí n. L.

web: www.sawconsulting.cz

e-mail: hľadík@sawconsulting.cz

MĚŘÍTKO

1:50

ZAKÁZKOVÉ ČÍSLO

2016-087

DATUM

11/2016

STUPEŇ

DSP

Č.PŘÍLOHY

PARÉ

D.18

VEDOUcí ATELIERU

JAROSLAV ZAVADIL, DiS.

RAZÍTKO

HLAVNÍ PROJEKTANT

TOMÁŠ HLADÍK

ZODPOVĚDNÝ PROJEKTANT

TOMÁŠ HLADÍK

VYPRACOVAL

TOMÁŠ HLADÍK

PROFESE

VÝKRESOVÁ ČÁST

VÝKRES

GARÁŽ - POHLEDY BOURÁNÍ



Prašná 2324, 407 47 Varnsdorf
středisko UL: Masarykova 633/318, 400 01 Ústí n. L.
web: www.sawconsulting.cz e-mail: hladi@saconsulting.cz