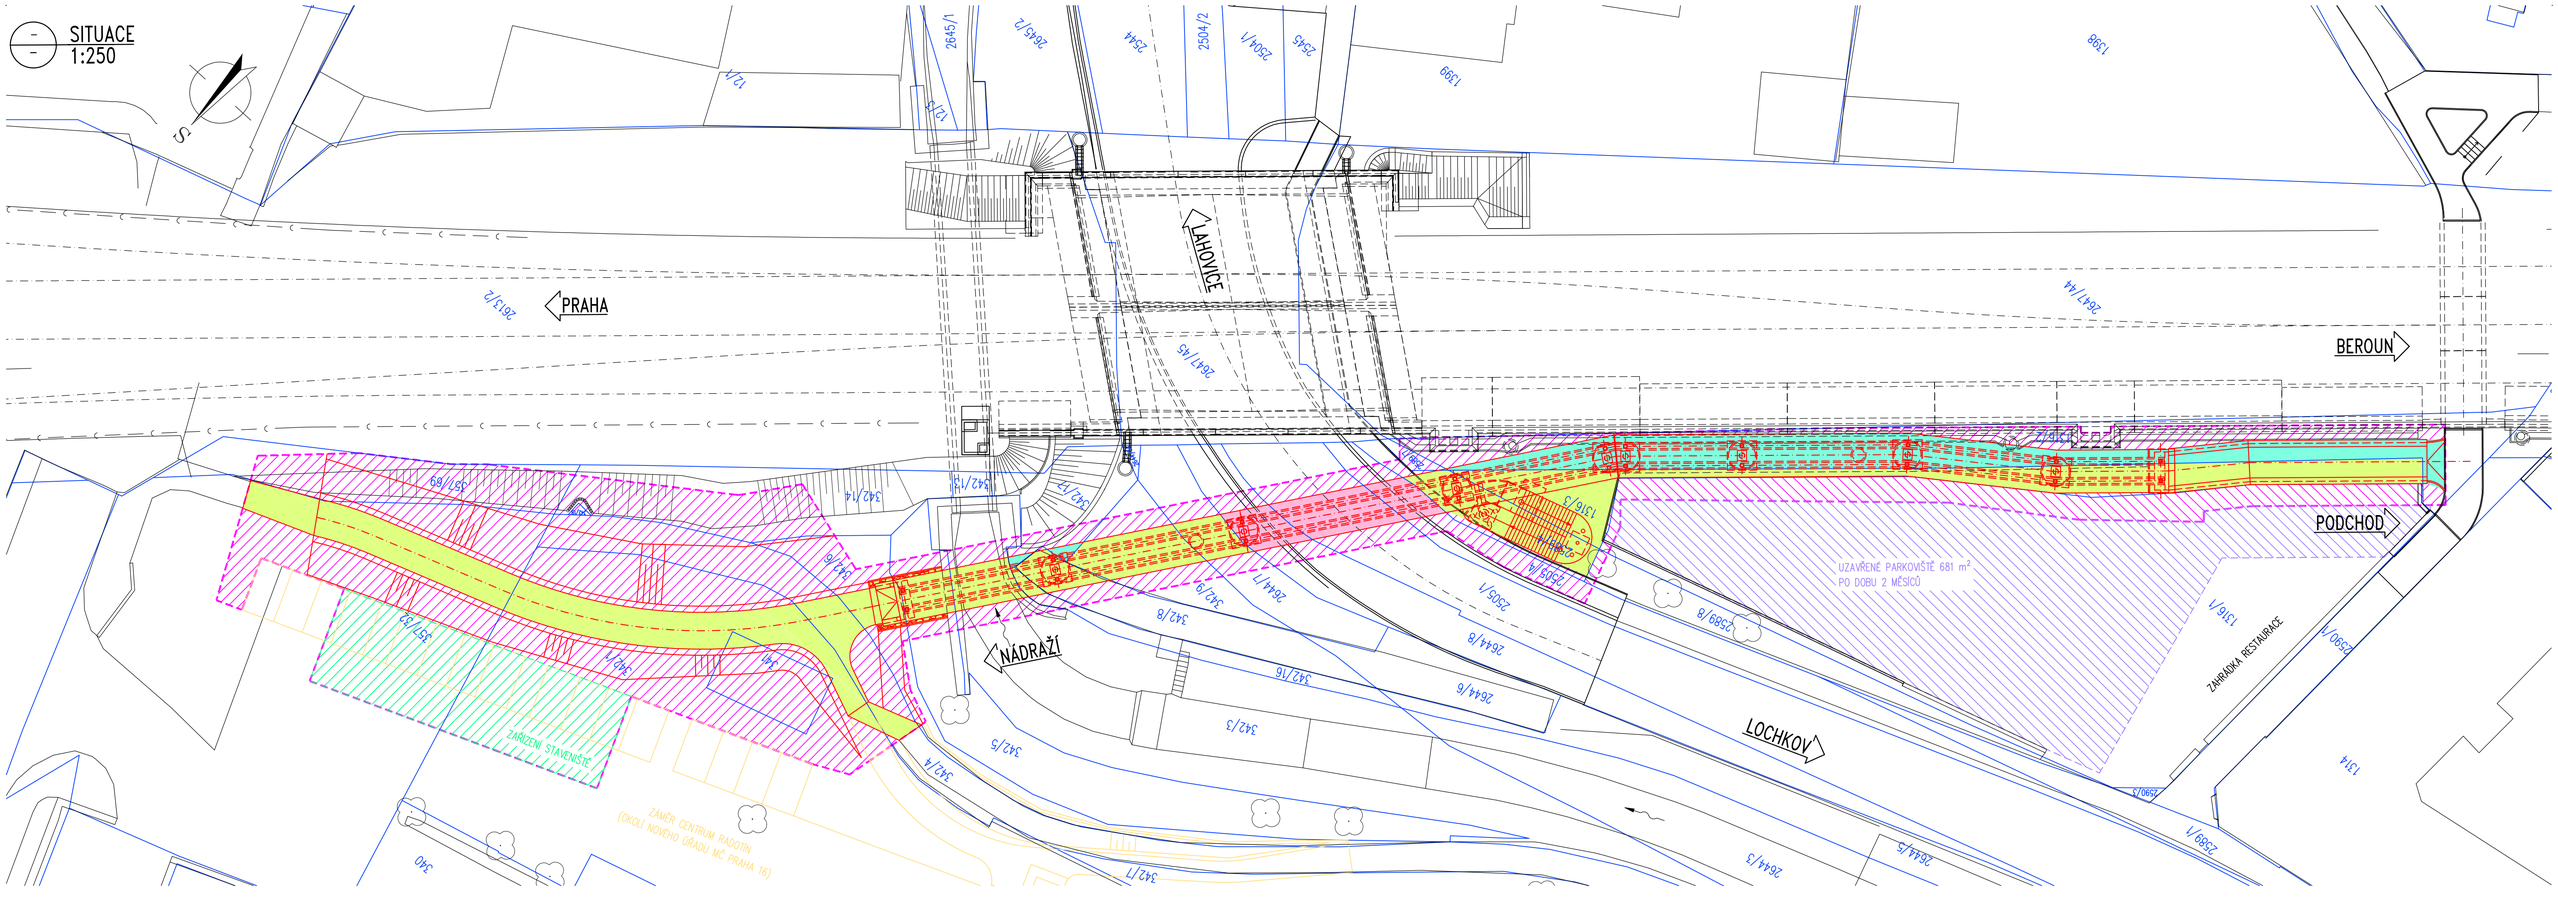

POZEMKY DOTČENÉ STAVBOU

Údaje z katastru nemovitostí
Obec: Praha [554782], k. ú.: Radotín [738620]

Označení	Parcelní číslo KN	Č. LV	Vlastnické právo / Právo hospodařit	Podíl	Adresa	Druh pozemku	Využití pozemku	Omezení vlastnického práva	Výměra m²	Trvalý zábor m²	Dočasný zábor m²
	341	1919	Hlavní město Praha Městská část Praha 16		Mariánské náměstí 2/2, 110 00 Praha 1, Staré Město Václava Balého 23/3, 153 00 Praha 5, Radotín	ostatní plocha	jiná plocha	bez omezení	45	2	43
	342/1	1919	Hlavní město Praha Městská část Praha 16		Mariánské náměstí 2/2, 110 00 Praha 1, Staré Město Václava Balého 23/3, 153 00 Praha 5, Radotín	ostatní plocha	jiná plocha	bez omezení	1865	86	196
	342/3	1919	Hlavní město Praha Městská část Praha 16		Mariánské náměstí 2/2, 110 00 Praha 1, Staré Město Václava Balého 23/3, 153 00 Praha 5, Radotín	vodní plocha	koryto vodního toku přirozené nebo upravené	Věcné břemeno (podle listiny)	623	18	19
	342/4	1919	Hlavní město Praha Městská část Praha 16		Mariánské náměstí 2/2, 110 00 Praha 1, Staré Město Václava Balého 23/3, 153 00 Praha 5, Radotín	ostatní plocha	ostatní komunikace	bez omezení	341	22	86
	342/5	1919	Hlavní město Praha Městská část Praha 16		Mariánské náměstí 2/2, 110 00 Praha 1, Staré Město Václava Balého 23/3, 153 00 Praha 5, Radotín	ostatní plocha	zeleň	bez omezení	220	17	11
	342/6	1919	Hlavní město Praha Městská část Praha 16		Mariánské náměstí 2/2, 110 00 Praha 1, Staré Město Václava Balého 23/3, 153 00 Praha 5, Radotín	ostatní plocha	jiná plocha	bez omezení	102	16	35
	342/8	1919	Hlavní město Praha Městská část Praha 16		Mariánské náměstí 2/2, 110 00 Praha 1, Staré Město Václava Balého 23/3, 153 00 Praha 5, Radotín	ostatní plocha	zeleň	Věcné břemeno (podle listiny)	78	14	8
	342/9	1919	Hlavní město Praha Městská část Praha 16		Mariánské náměstí 2/2, 110 00 Praha 1, Staré Město Václava Balého 23/3, 153 00 Praha 5, Radotín	ostatní plocha	jiná plocha	bez omezení	75	31	20
	342/14	2711	Česká republika Správa železnic, s.o.		Dlážděná 1003/7, 110 00 Praha 1, Nové Město	ostatní plocha	jiná plocha	bez omezení	150	0	71
	342/15	1919	Hlavní město Praha Městská část Praha 16		Mariánské náměstí 2/2, 110 00 Praha 1, Staré Město Václava Balého 23/3, 153 00 Praha 5, Radotín	ostatní plocha	jiná plocha	bez omezení	1	0	1
	342/16	1919	Hlavní město Praha Městská část Praha 16		Mariánské náměstí 2/2, 110 00 Praha 1, Staré Město Václava Balého 23/3, 153 00 Praha 5, Radotín	ostatní plocha	jiná plocha	bez omezení	35	3	3

POZEMKY DOTČENÉ STAVBOU

Údaje z katastru nemovitostí
Obec: Praha [554782], k. ú.: Radotín [738620]

Označení	Parcelní číslo KN	Č. LV	Vlastnické právo / Právo hospodařit	Podíl	Adresa	Druh pozemku	Využití pozemku	Omezení vlastnického práva	Výměra m²	Trvalý zábor m²	Dočasný zábor m²
	342/17	2711	Česká republika Správa železnic, s.o.		Dlážděná 1003/7, 110 00 Praha 1, Nové Město	ostatní plocha	jiná plocha	bez omezení	66	3	10
	357/32	1919	Hlavní město Praha Městská část Praha 16		Mariánské náměstí 2/2, 110 00 Praha 1, Staré Město Václava Balého 23/3, 153 00 Praha 5, Radotín	ostatní plocha	jiná plocha	bez omezení	2823	67	134
	357/69	2711	Česká republika Správa železnic, s.o.		Dlážděná 1003/7, 110 00 Praha 1, Nové Město	ostatní plocha	jiná plocha	bez omezení	112	0	86
	1316/1	2582	Šupáček Jan Šupáček Otakar Šupáčková Dana	1/2 1/4 1/4	Na Říháku 1258/27, 153 00 Praha 5, Radotín Selecká 815, 252 30 Řevnice Tyršova 304, 252 30 Řevnice	zahrada		bez omezení	1038	0	131 (681)
	1316/2	4190	Česká republika Správa železnic, s.o.		Dlážděná 1003/7, 110 00 Praha 1, Nové Město	zahrada		bez omezení	311	164	94
	1316/3	1919	Hlavní město Praha Městská část Praha 16		Mariánské náměstí 2/2, 110 00 Praha 1, Staré Město Václava Balého 23/3, 153 00 Praha 5, Radotín	zahrada		bez omezení	141	141	0
	2505/1	2053	Hlavní město Praha		Mariánské náměstí 2/2, 110 00 Praha 1, Staré Město	ostatní plocha	silnice	Věcné břemeno (podle listiny)	1798	28	23
	2505/4	2053	Hlavní město Praha		Mariánské náměstí 2/2, 110 00 Praha 1, Staré Město	ostatní plocha	ostatní komunikace	Věcné břemeno (podle listiny)	152	12	29
	2589/4	1919	Hlavní město Praha Městská část Praha 16		Mariánské náměstí 2/2, 110 00 Praha 1, Staré Město Václava Balého 23/3, 153 00 Praha 5, Radotín	ostatní plocha	jiná plocha	bez omezení	54	43	8
	2589/8	2582	Šupáček Jan Šupáček Otakar Šupáčková Dana	1/2 1/4 1/4	Na Říháku 1258/27, 153 00 Praha 5, Radotín Selecká 815, 252 30 Řevnice Tyršova 304, 252 30 Řevnice	ostatní plocha	jiná plocha	bez omezení	73	0	2
	2589/7	2711	Česká republika Správa železnic, s.o.		Dlážděná 1003/7, 110 00 Praha 1, Nové Město	ostatní plocha	jiná plocha	bez omezení	5	0	4
	2644/7	1919	Hlavní město Praha Městská část Praha 16		Mariánské náměstí 2/2, 110 00 Praha 1, Staré Město Václava Balého 23/3, 153 00 Praha 5, Radotín	ostatní plocha	jiná plocha	bez omezení	83	14	12
	2644/8	2053	Hlavní město Praha		Mariánské náměstí 2/2, 110 00 Praha 1, Staré Město	ostatní plocha	silnice	bez omezení	206	16	14

POZNÁMKY:

1. BĚHEM VÝSTAVBY ČÁSTI LÁVKY PODÉL TRATI, MEZI SCHODIŠTĚM A PODCHODEM BUDE PARKOVIŠTĚ NA PARCELE Č. 1316/1 ZCELA UZAVŘENO. DÉLKA UZAVŘENÍ SE PŘEDPOKLÁDÁ NA DOBU 2 MĚSÍCŮ. ZÁBOR POZEMKU BUDE 681 m².

LEGENDA:

- HRANICE KATASTRU
- xxx/xx — ČÍSLO PARCELY
- DOČASNÝ ZÁBOR
- ZAŘÍZENÍ STAVENIŠTĚ
- UZAVŘENÉ PARKOVIŠTĚ (VIZ POZN. 1)

VÝŠKOVÝ SYSTÉM Bpv — SOUŘADNICOVÝ SYSTÉM S-JTSK

TOP CON SERVIS s.r.o.

Vedoucí projektu: ING. A. KURZ	Zodpovědný projektant: ING. L. KURZ	Investor	MČ PRAHA 16
		Místo stavby	PRAHA – RADOTÍN
		Formát	8A4
Vypracoval: ING. L. KURZ	Kontroloval: ING. Š. JAKEŠ	Datum	11/2020
		Účel	DUSP
		Měřítko	1:250
TOP CON SERVIS s.r.o., Ke Stírce 1824/56, 182 00 Praha 8, tel/fax: 284 021 740, email: topcon@topcon.cz		Č.zakázky	54–20

PŘELOŽENÍ CYKLOSTEZKY A11
LÁVKA PŘES NÁMĚSTÍ OSVOBODITELŮ

Číslo kopie:

Číslo přílohy: C.3

ZÁBOROVÝ ELABORÁT