

RYCHLOST [km/h]

LOKOMOTIVA ŘADY 380  
JÍZDNÍ ODPOR R  
DRUH VLAKU R  
ZÁTEŽ 300 T  
DELKA VÝBĚHU 0  
STANOVENÁ RYCHLOST 120 KM/H  
ZPOMALENÍ 0,80m/s²

ELJEDNOTKA TRVALÝ VÝKON 12,5kW/T  
JÍZDNÍ ODPOR R  
DRUH VLAKU Os  
DELKA VÝBĚHU 0  
STANOVENÁ RYCHLOST 120 KM/H  
ZPOMALENÍ 0,80m/s²

MAXIMÁLNÍ RYCHLOST  
V DANÉM ÚSEKU

STANIČENÍ [km]

STÁVAJÍCÍ RYCHLOST [km/h]


STANOVENÁ RYCHLOST [km/h]  
pro klasickou soupravu max.f=130mm

STANOVENÁ RYCHLOST [km/h]  
pro klasickou soupravu max.f=100mm

PODÉLNÝ SKLON [‰/‰]

SMĚROVÉ POMĚRY

STANICE, ZASTÁVKY

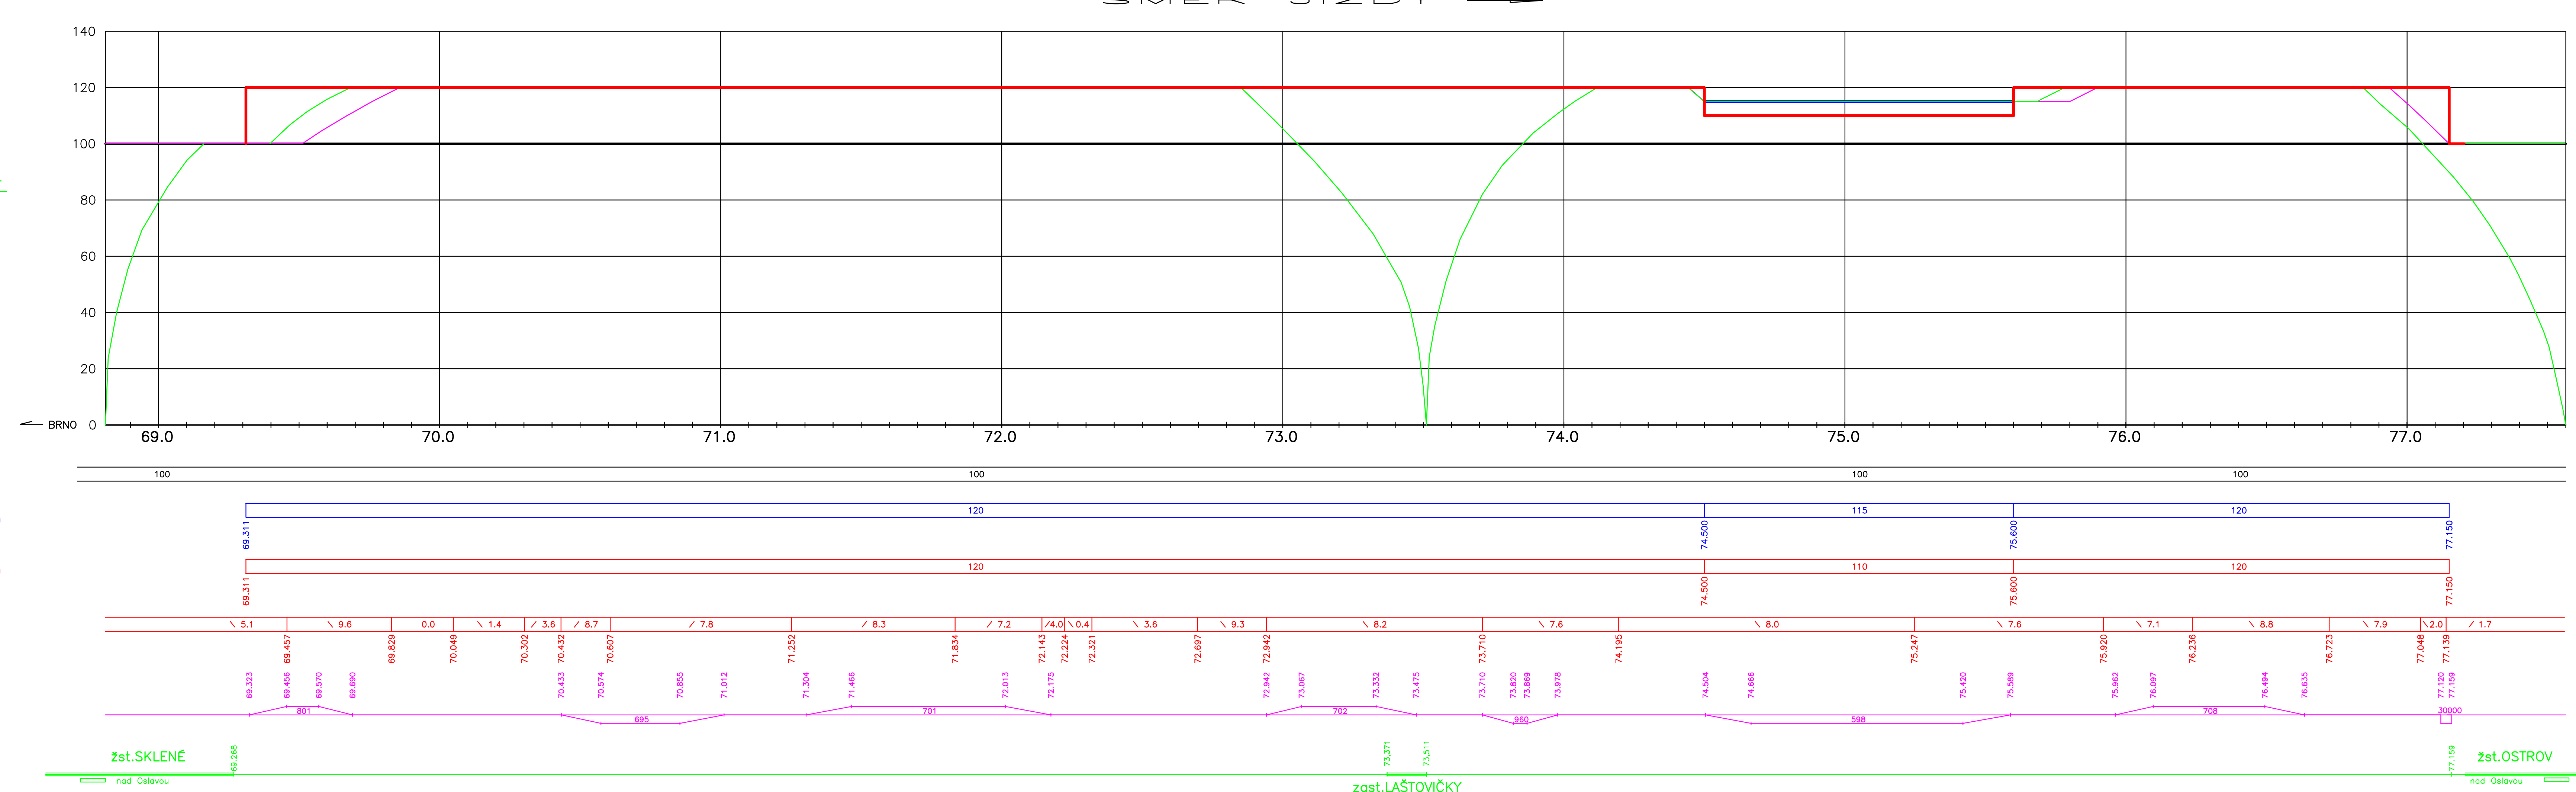

RYCHLOST [km/h]

LOKOMOTIVA ŘADY 380  
JÍZDNÍ ODPOR R  
DRUH VLAKU R  
ZÁTEŽ 300 T  
DELKA VÝBĚHU 0  
STANOVENÁ RYCHLOST 120 KM/H  
ZPOMALENÍ 0,80m/s²

ELJEDNOTKA TRVALÝ VÝKON 12,5kW/T  
JÍZDNÍ ODPOR R  
DRUH VLAKU Os  
DELKA VÝBĚHU 0  
STANOVENÁ RYCHLOST 120 KM/H  
ZPOMALENÍ 0,80m/s²

MAXIMÁLNÍ RYCHLOST  
V DANÉM ÚSEKU

STANIČENÍ [km]

STÁVAJÍCÍ RYCHLOST [km/h]


STANOVENÁ RYCHLOST [km/h]  
pro klasickou soupravu max.f=130mm

STANOVENÁ RYCHLOST [km/h]  
pro klasickou soupravu max.f=100mm

PODÉLNÝ SKLON [‰/‰]

SMĚROVÉ POMĚRY

STANICE, ZASTÁVKY

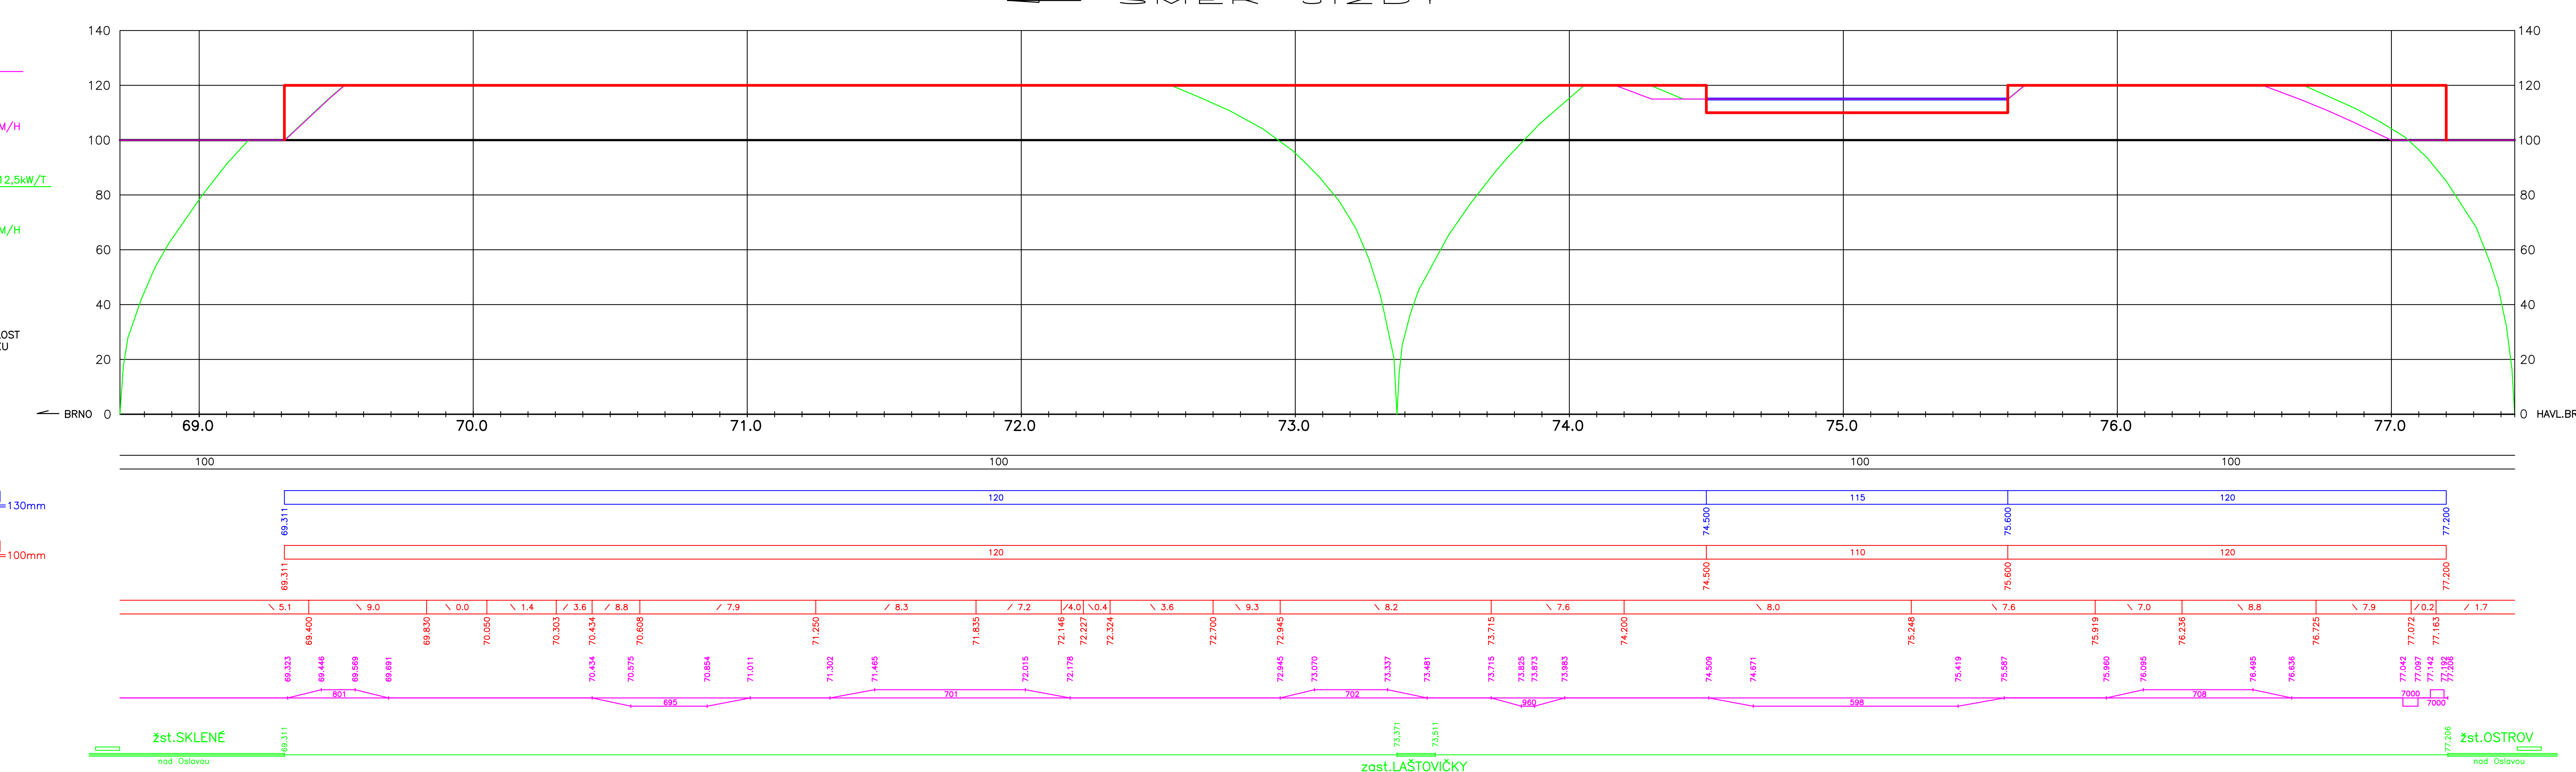

10/2012 Opraveno podle přílohy			
Objednatel	Ing. Zdeněk Štěpán	Projektant	Ing. Zdeněk Štěpán
Kontrola	Ing. Petr Rolschein	Projektant	Ing. Petr Rolschein
Objednatel	SDC a.s., SSV Olomouc, Nerudova 1, 772 58 Olomouc	Projektant	SDC a.s., SSV Olomouc, Nerudova 1, 772 58 Olomouc
Kraj: Vysočina	Okres: Zlín n. Sázavou	Datum	09/2012
Stavba:		Měřítko	
Rekonstrukce koleje č. 1 a 2		Formát	
Sklén nad Oslavou-Ostrov nad Oslavou		Stupeň	
Graf dynamického průběhu rychlosti		Část	
SOUHRNNÁ TECHNICKÁ ZPRÁVA PŘÍL. B.5		Dílní část	
		Č. soupravy	
		Č. přílohy	

