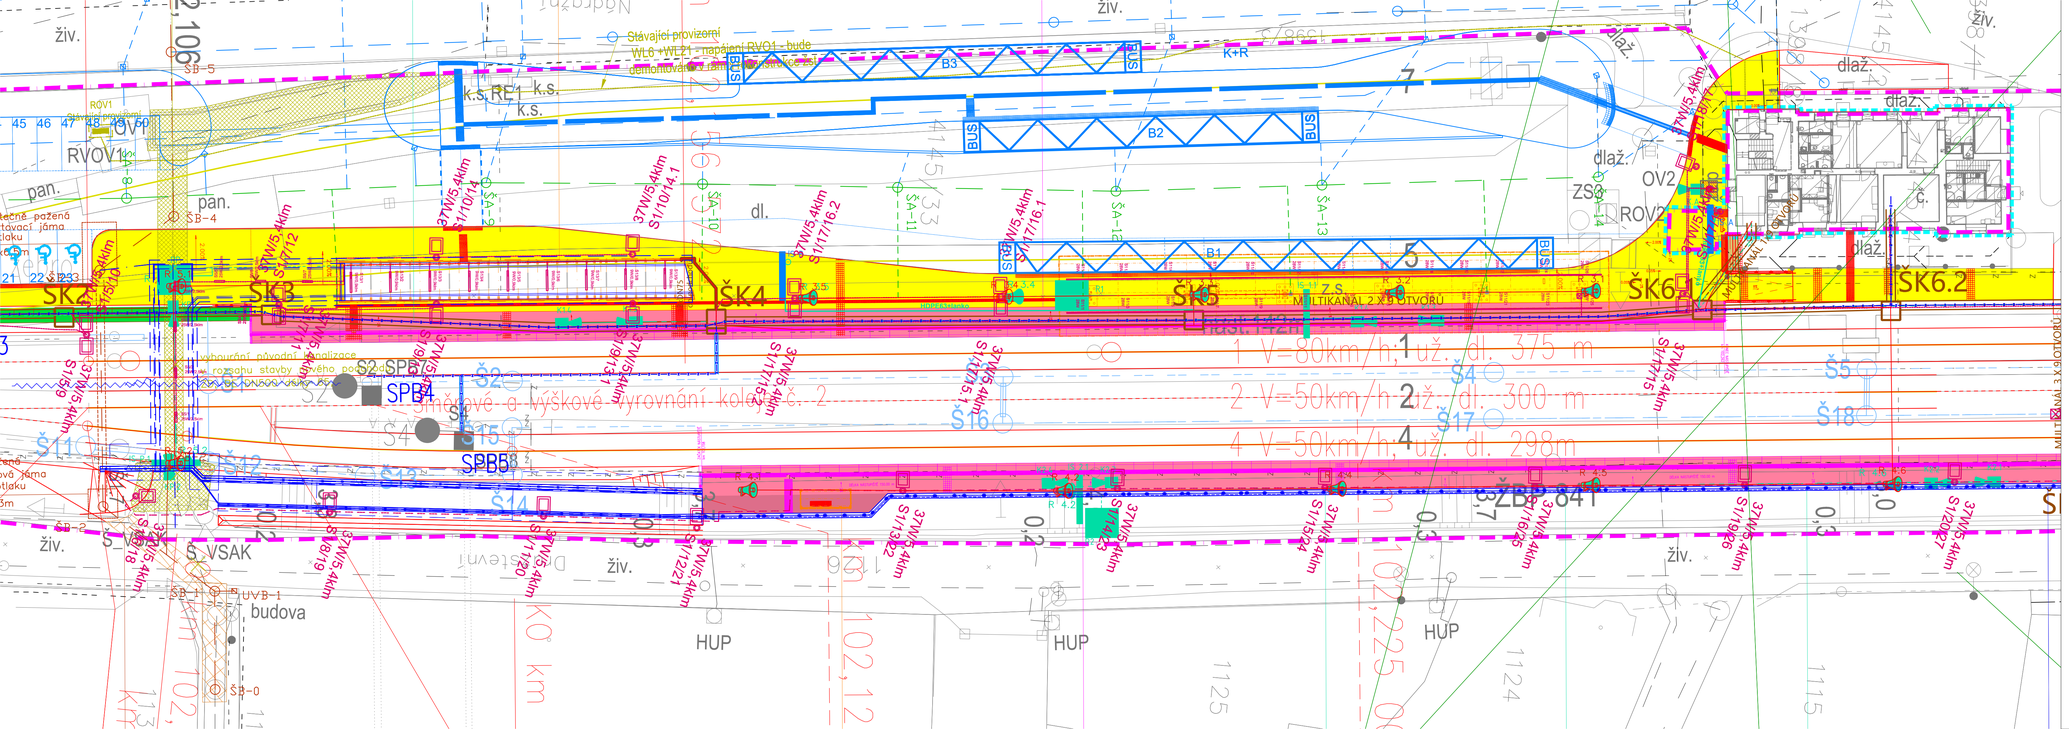
ŽST SEMILY
ŠK2
ŠK3
ŠK4
ŠK5
ŠK6
ŠK6.2
B1
B2
B3
BUS
K+R
1 V=80km/h, už. dl. 375 m
2 V=50km/h, už. dl. 300 m
4 V=50km/h, už. dl. 298m
SPB3
SPB4
SPB5
ZBD 841
HUP
budova
dlaž.
živ.
pan.
dl.
ROV1
OV1
OV2
ZSV-14
ŠA-9
ŠA-10
ŠA-11
ŠA-12
ŠA-13
S1/10/14.1
S1/17/16.1
S1/17/16.2
S1/17/15.2
S1/17/15.1
S1/17/15
S1/17/16
