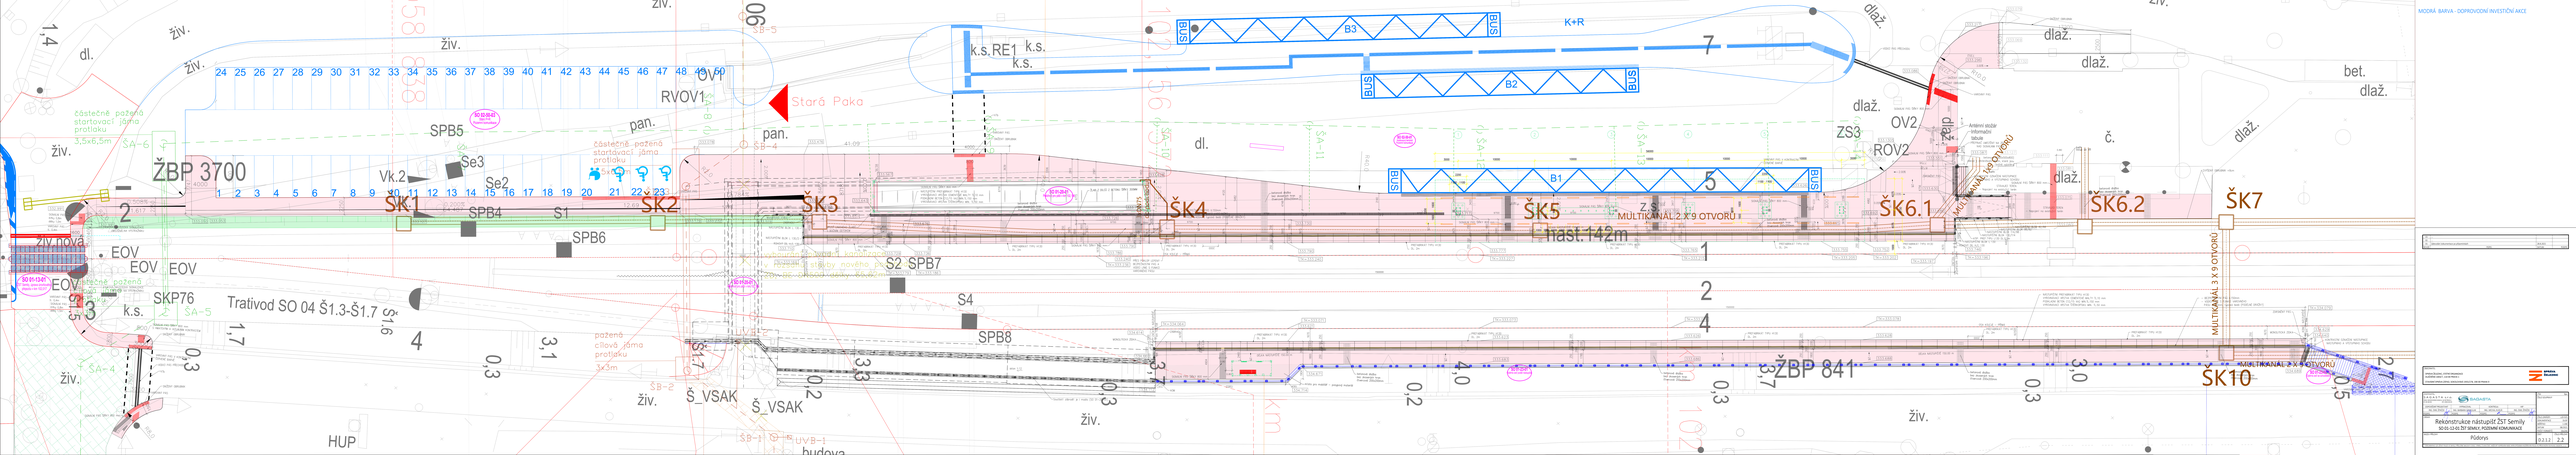
ŽBP 3700
ŽBP 841
ŠK1
ŠK2
ŠK3
ŠK4
ŠK5
ŠK6.1
ŠK6.2
ŠK7
ŠK10
MULTIKANÁL 2 X 9 OTVORŮ
MULTIKANÁL 3 X 9 OTVORŮ
MULTIKANÁL 2 X 9 OTVORŮ
Z.S.
Trasť 142m
Stará Paka
K+R
BUS
B1
B2
B3
RVOV1
ROV2
OV2
ZS3
SPB4
SPB5
SPB6
SPB7
SPB8
S1
S2
S4
Se2
Se3
Vk.2
SKP76
Trativod SO 04 Š1.3-Š1.7
k.s.
k.s. RE1
HUP
Š_VSAK
Š_VSAK
EOV
EOV
EOV
EOV
živ.
živ.
živ.
živ.
živ.
živ.
dl.
dl.
pan.
pan.
dlaž.
dlaž.
dlaž.
dlaž.
dlaž.
bet.
č.
živ. nová
částečně pažená startovací jáma protlaku 3,5x6,5m
částečně pažená cílová jáma protlaku
pažená cílová jáma protlaku 4x3m
SO 01-00
SO 04
SO 05
SA-1
SA-2
SA-3
SA-4
SA-5
SA-6
SB-1
SB-2
SB-3
SB-4
SB-5
UVB-1
budova
MODRÁ BARVA - DOPROVODNÍ INVESTIČNÍ AKCE
Rekonstrukce nástupišť ZST Semily
Půdorys
0.11.2
2.2