



A

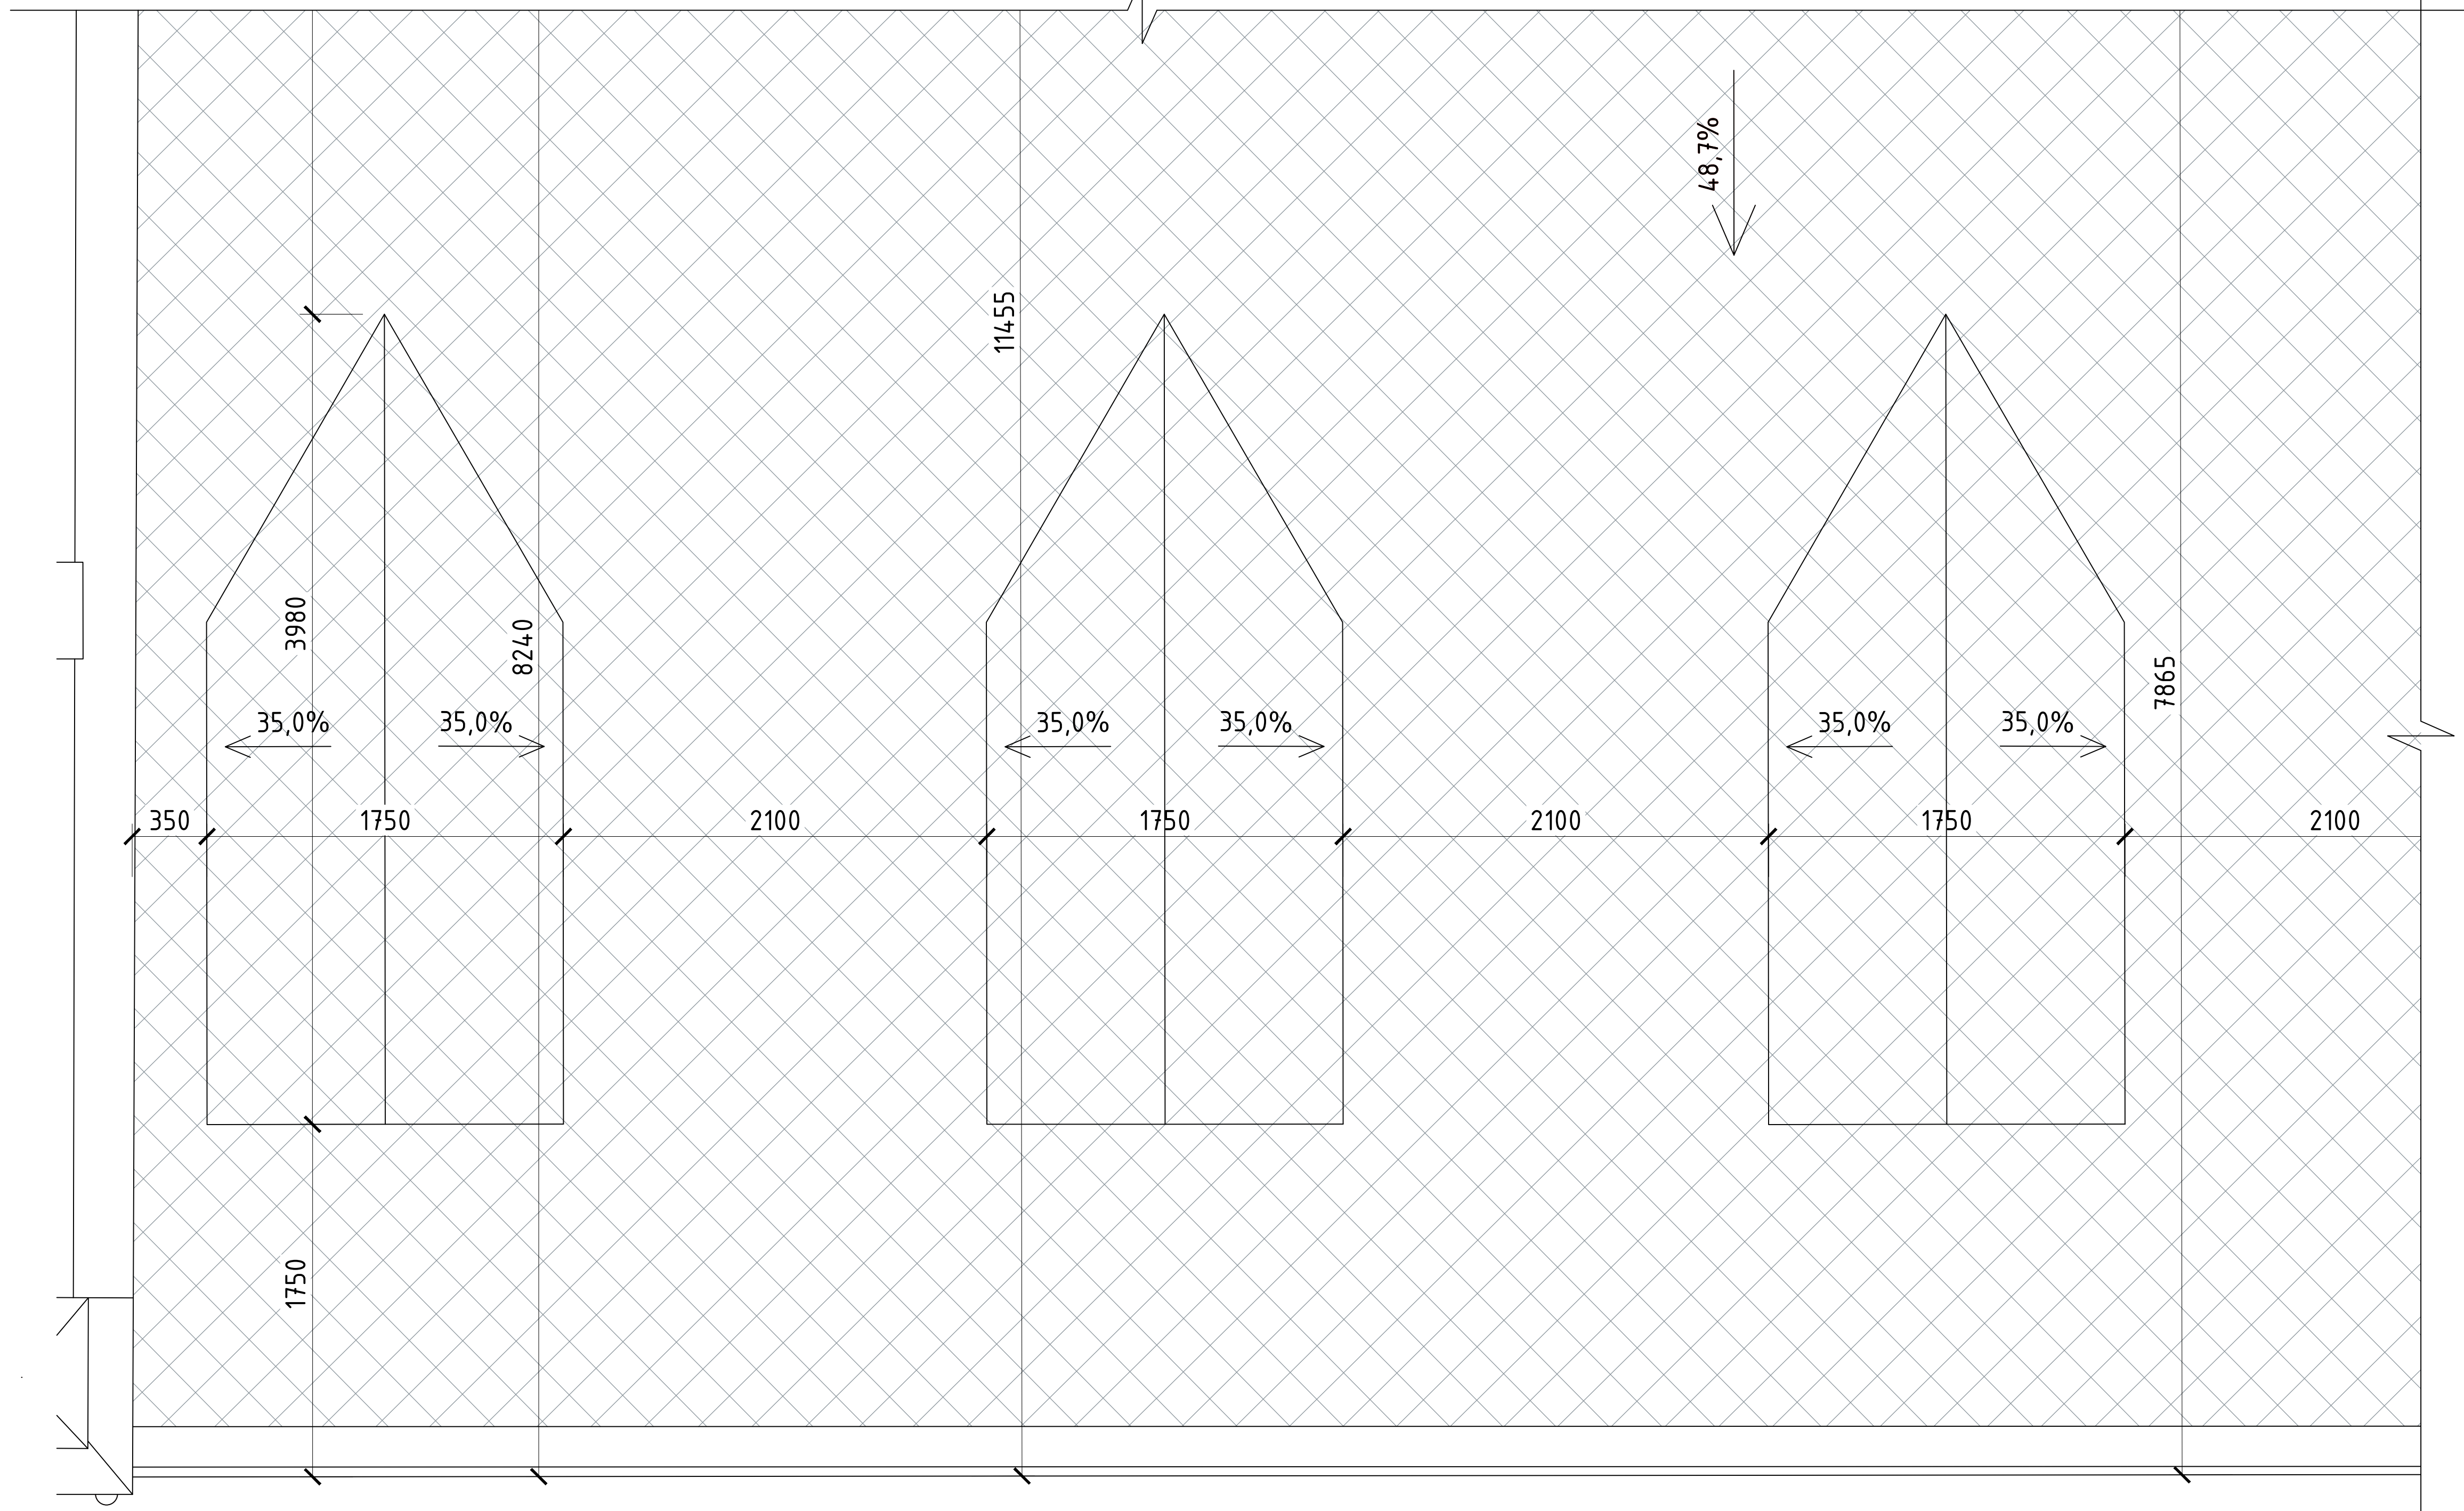


A'

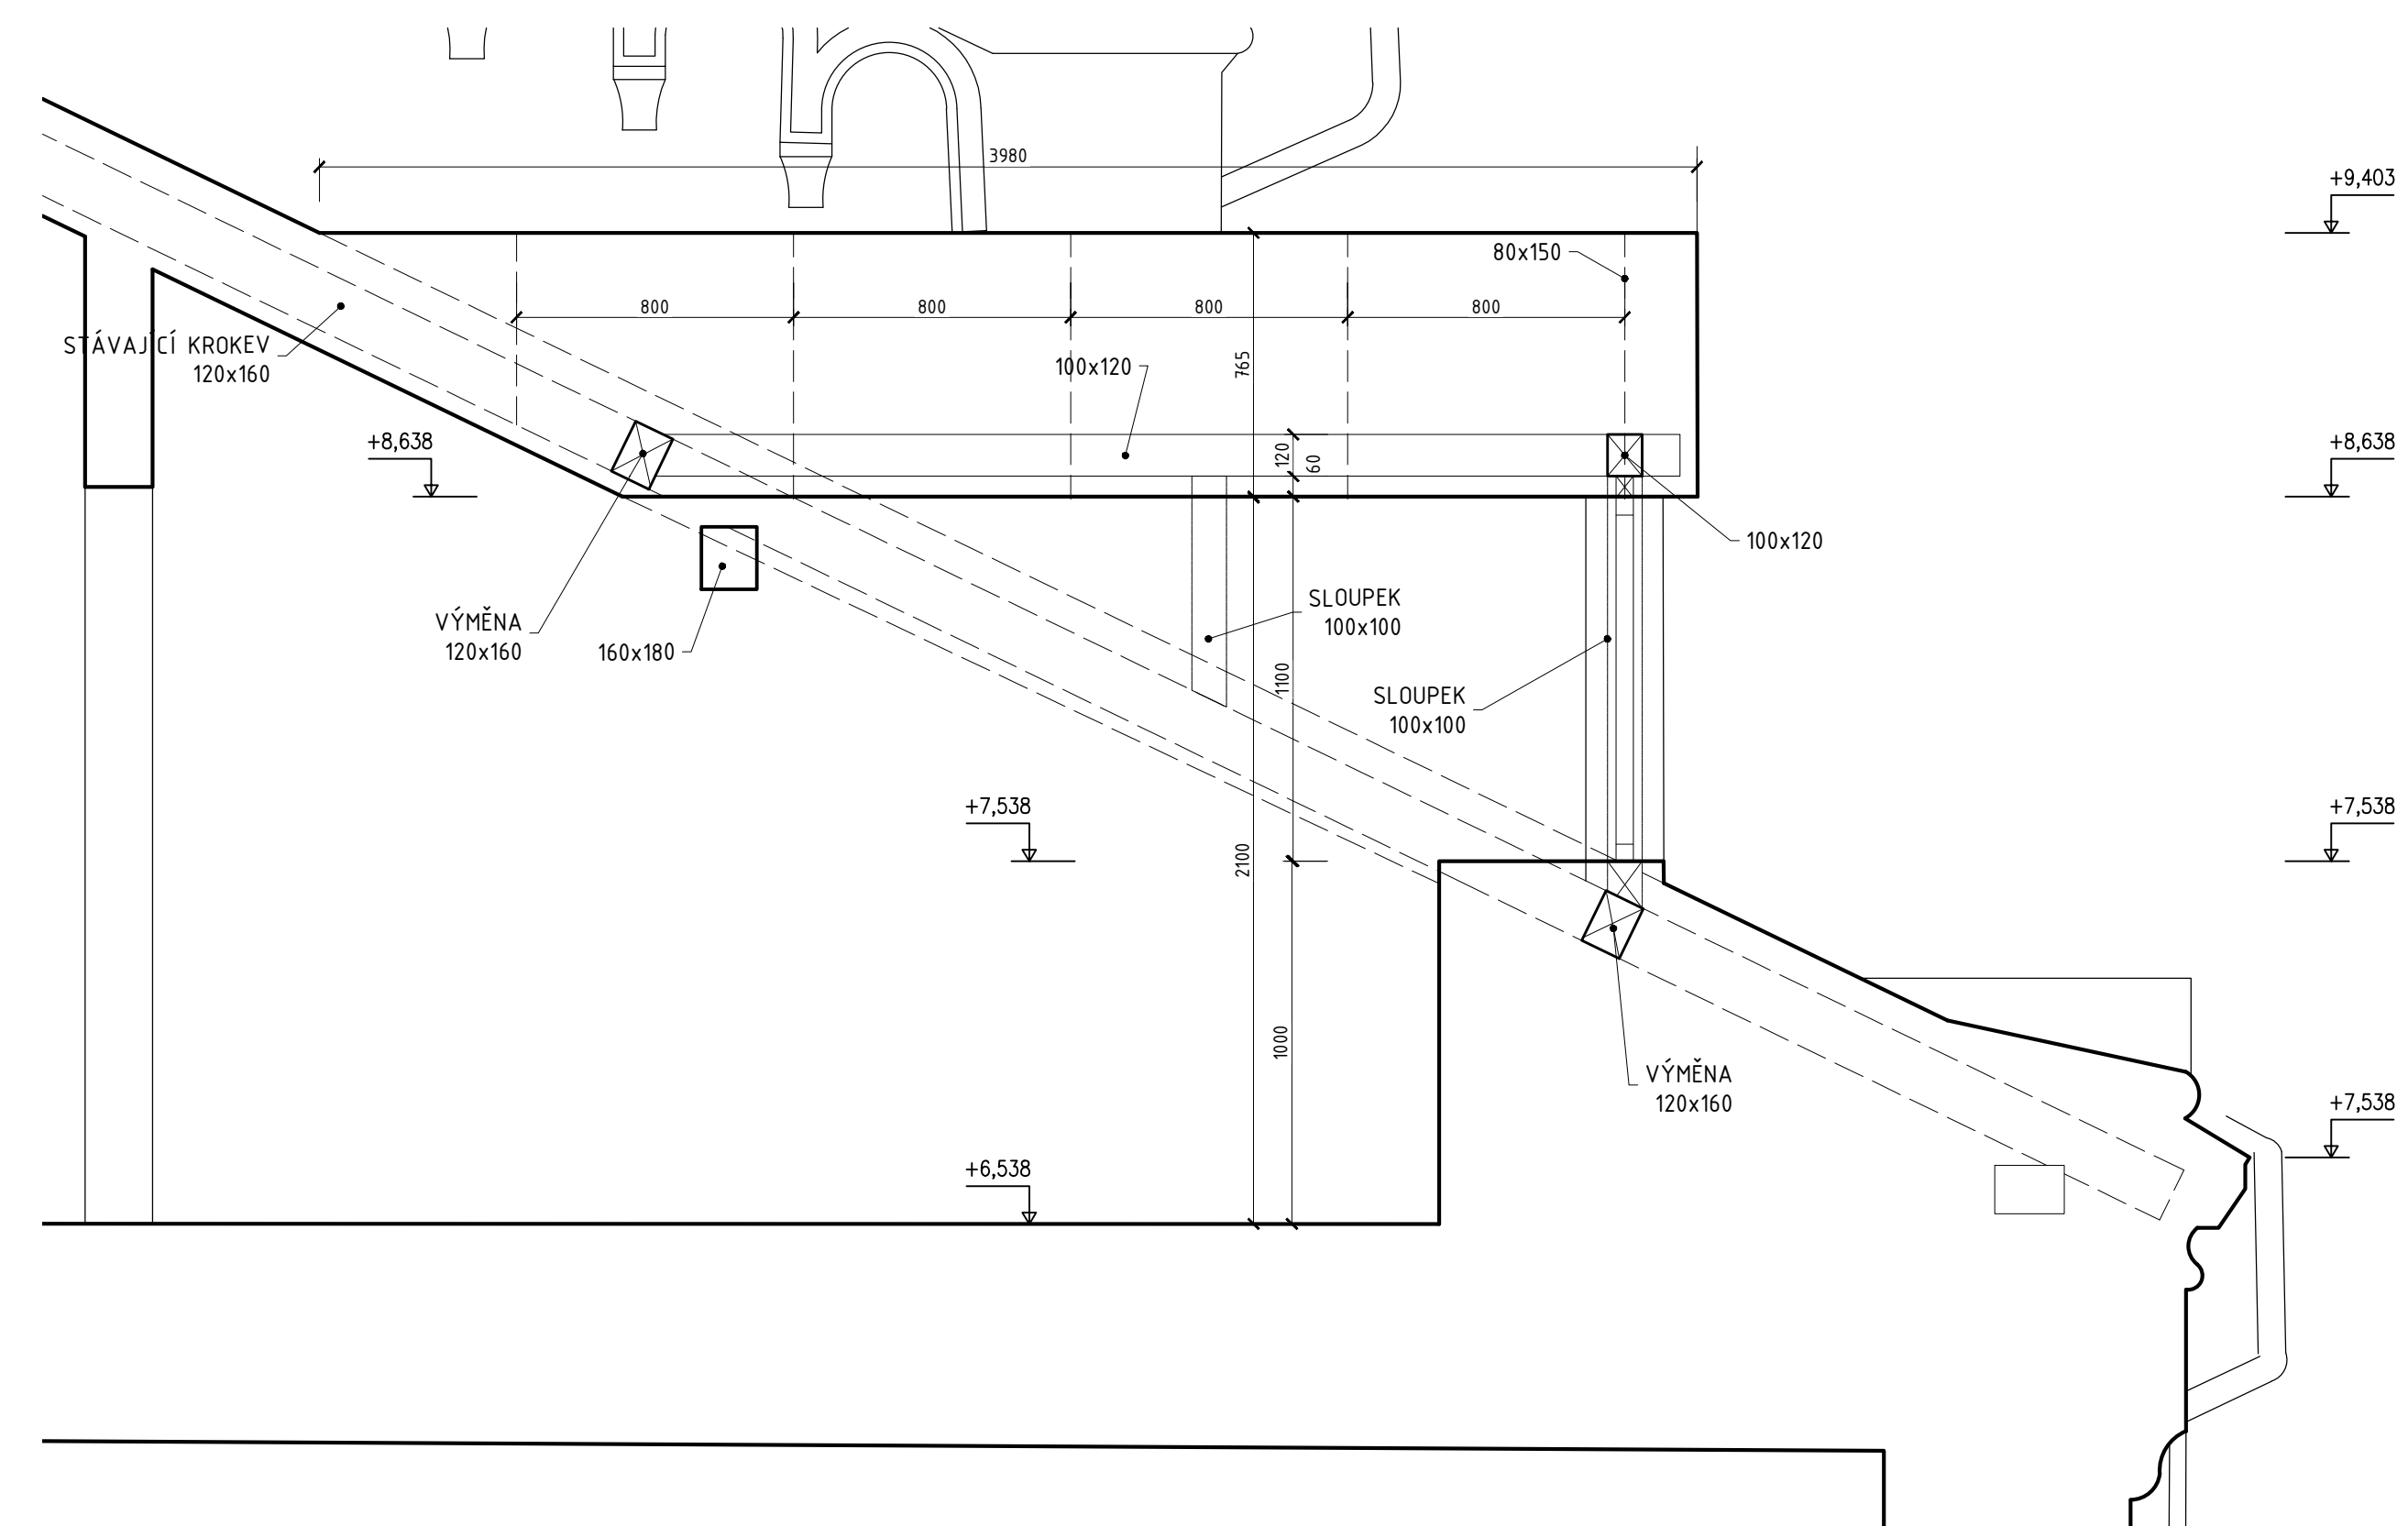


- STROP**
- OBKLAD ZE SÁDROVLÁKNITÝCH DESEK
 - TRÁMEK 100x120 (NEVĚTRÁNÁ MEZERA)
 - DESKA OSB H. 18mm (NA PERO A DRÁŽKU), SPÁRY PŘELEPENY PÁSKOU Isocell Airstop
 - VNĚJŠÍ KONTAKTNÍ ZATEPLENÍ S POUŽITÍM TEPELNÉ ISOLACE EPS 100F H. 140 mm UPEVNĚNÉ KOTVENÍM S DOPLŇKOVÝM LEPENÍM

- STŘECHA - POUZE VÍKÝŘ**
 - KROKEV 80x150
 - PLNOPLOŠNÉ BEDNĚNÍ (PRKENNÉ POBITÍ) H. 30mm
 - POJISTNÁ HYDROIZOLACE (DIFUZNĚ OTEVŘENÁ FOLIE
 KONTAKTNĚ NA BEDNĚNÍ
 - VLÁKNOCEMENTOVÁ SKLÁDANÁ STŘEŠNÍ KRYTINA
 ETERNIT DACORA (ETERNIT CEDRAL)

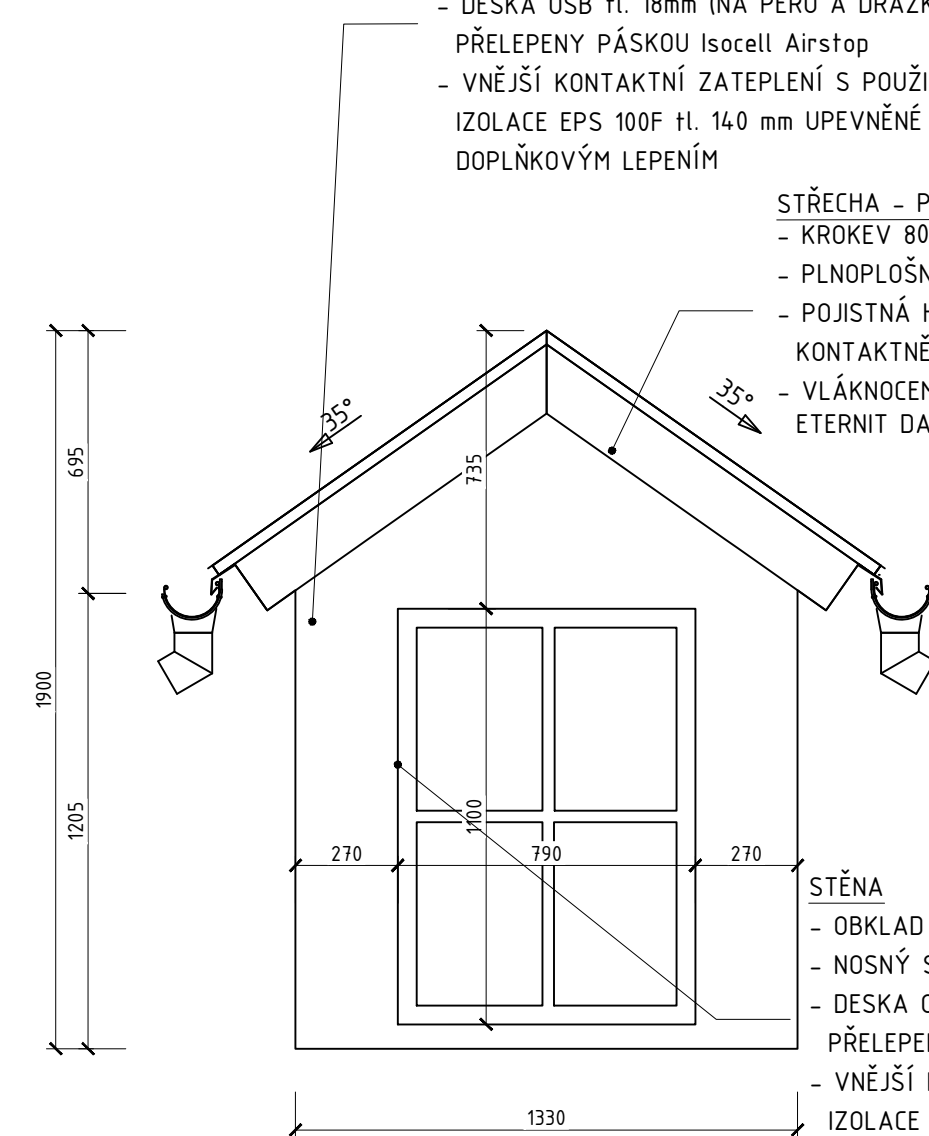

- OBKLAD ZE SÁDROVLÁKNITÝCH DESEK
- NOSNÝ SLOUPEK 100x100 (NEVĚTRANÁ MEZERA)
- DESKA OSB H. 18mm (NA PERO A DRÁŽKU), SPÁRY PŘEPEPENY PÁSKOU Isocell Airstop
- VNĚJŠÍ KONTAKTNÍ ZATEPLENÍ S POUŽITÍM TEPELNÉ ISOLACE EPS 100F H. 140 mm UPEVNĚNÉ KOTVENÍM S DOPLŇKOVÝM LEVENÍM

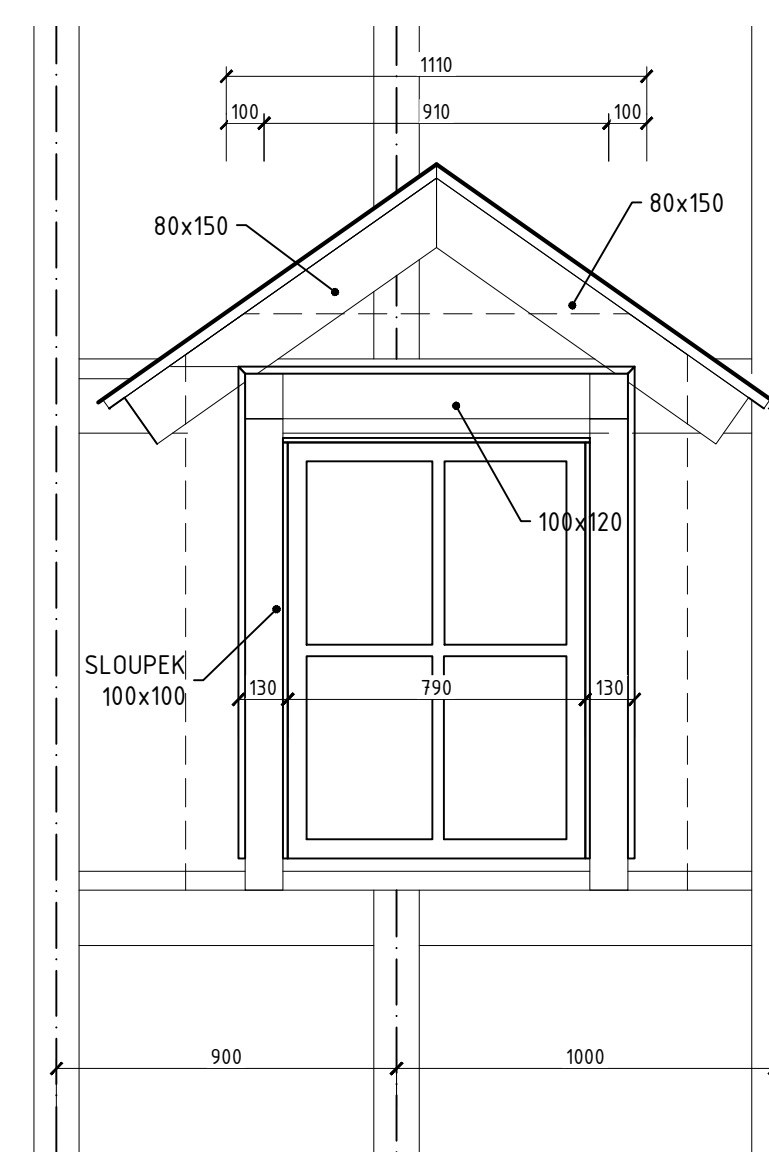

 EVROPSKÁ UNIE Evropská strukturální a investiční fondy Operační program Doprava		Ministerstvo dopravy Státní fond dopravní infrastruktury 	
Orientační schéma:		Razítko oprávněné osoby:	
		07.2021 Datum:	
Revize:	Datum:	Popis:	Kontroloval:
001	06.2021	Definitivní odevzdání dokumentace	Ing. Jan Polivka
002	07.2021	Oprava dokumentace dle připomínek	Ing. Jan Polivka
Stavebník/Investor: Správa železnic, státní organizace Adresa: Diážděná 1003/7, 110 00 Praha 1 			
Zástupce investora: Oblastní ředitelství ústí nad Labem Adresa: Železničářská 1386/31, 400 03 Ústí nad Labem			
Zhotovitel stavby: Vedoucí společník: Digifry Art Technologies s.r.o. Adresa: Davidkova 675/6, 182 00 Praha 8 Kontakt: T: +420 724 444 999 E: petrisk.babinek@digifry.cz			
Zhotovitel objektu: Digifry Art Technologies s.r.o. Adresa: Davidkova 675/6, 182 00 Praha 8 Kontakt: T: +420 724 444 999 E: petrisk.babinek@digifry.cz		Společník: AFRY CZ s.r.o. Magistrů 1275/13, 140 00 Praha 4 - Michle 	
Hlavní projektant (HIP): Ing. Jan Polivka Specialista: Ing. Jan Polivka Odpovědný projektant: Ing. Jan Polivka		Zpracovatel: Ing. Petra Permanová, Ing. arch. Marie Křížová	
Název stavby/akce: Rekonstrukce výpravní budovy v žst. Teplice v Čechách 1.etapa - obálka budovy Název části: Pozemní stavební objekt výpravních budov a budov zastávek Název objektu: Výpravní budova Teplice v Čechách - architektonicko-stavební řešení Název přílohy: Podrobné rozřešení výkře Název části přílohy:		Označení (S-kód): S631700109 Označení zhotovitele: 2021-001 Označení části: D.2.2.1.01 Ozačení objektu/komplexu: SO 28-71-28.01 Číslo přílohy: 2. 411 Paré:	
Kraj: Katastrální území: Teplice [766003] Ústecký		TUDU: 0591_F3	
Stupeň dokumentace: PDP5	Datum zpracování: 06.2021	Formáty: [A3]	Měřítko: 1:20
Číslo: 5 6 7 