


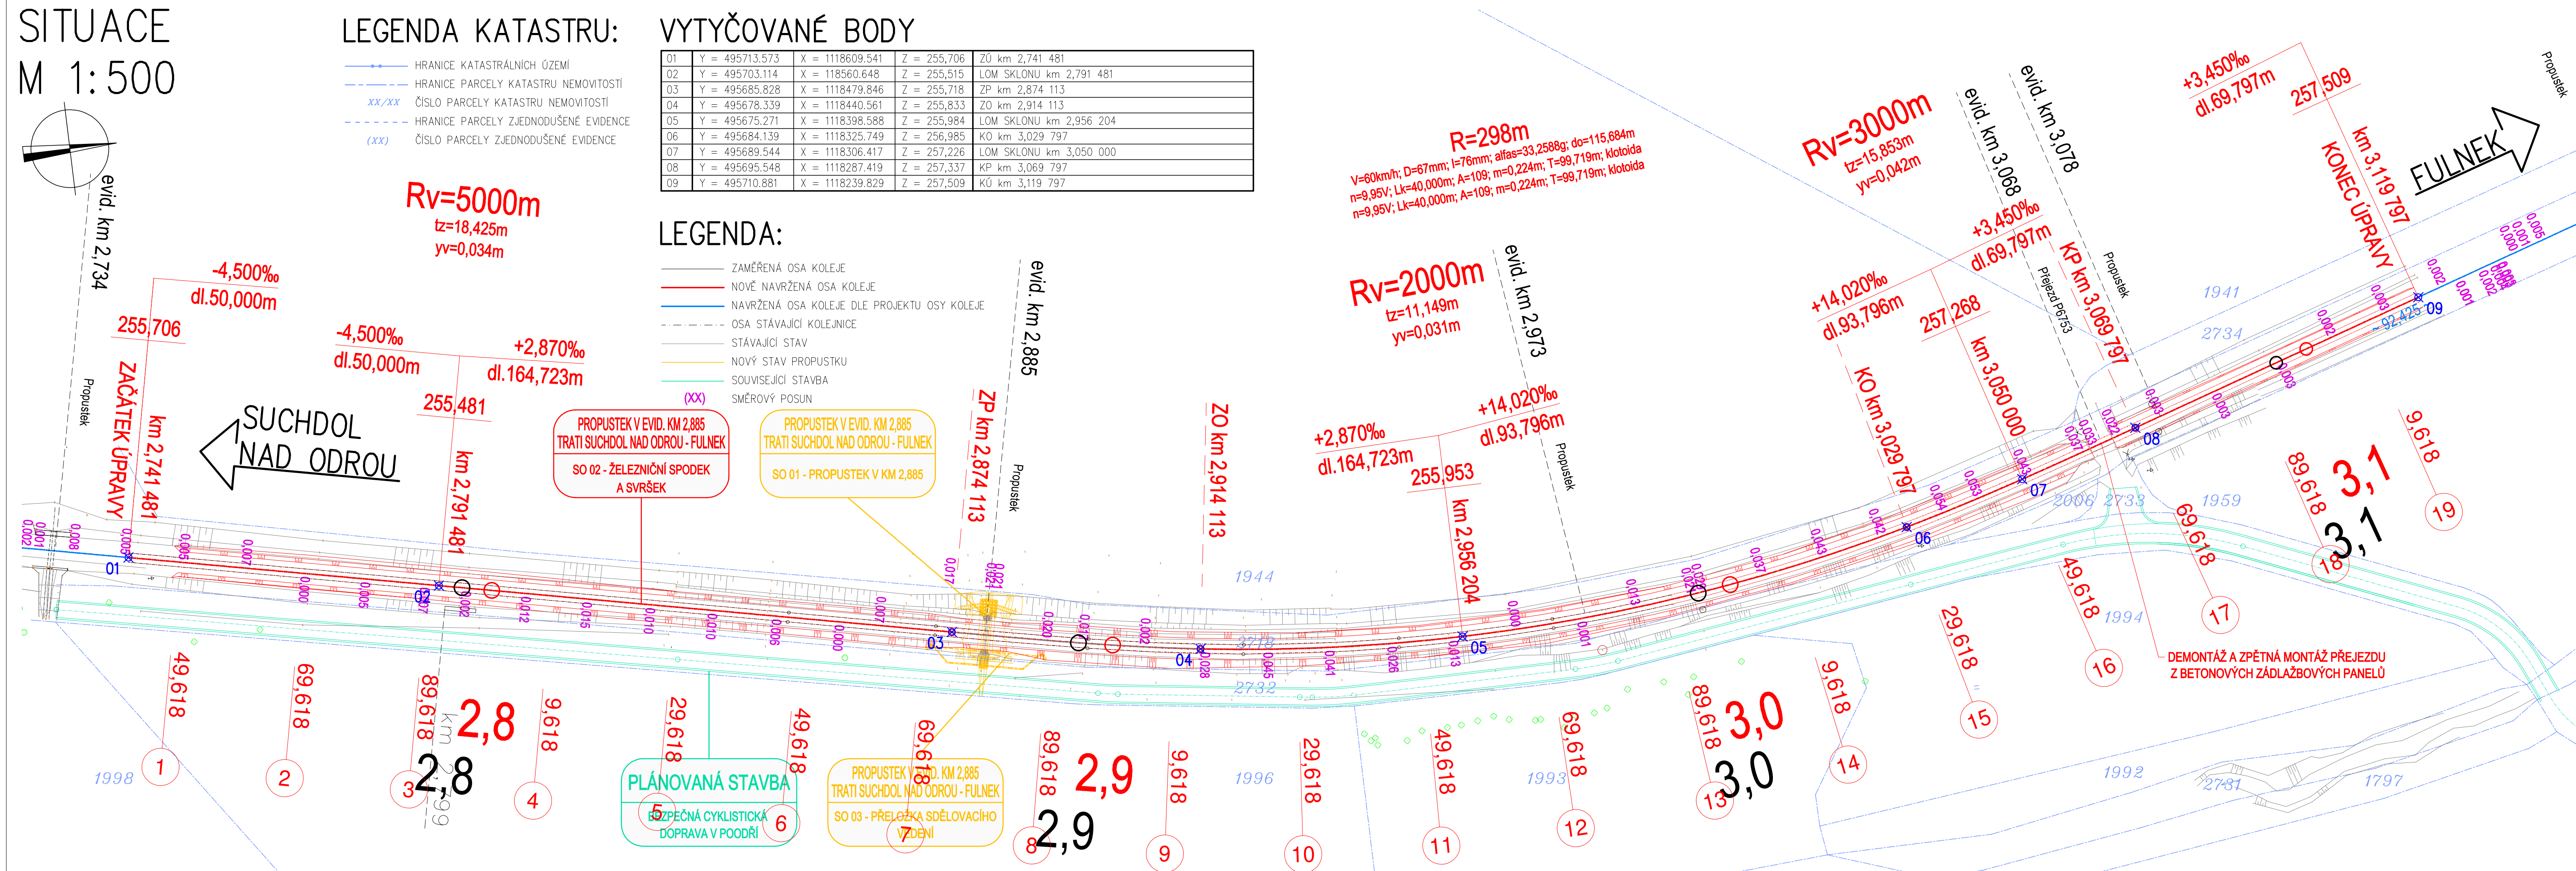



VYTYČOVANÉ BODY

01	Y = 495713.573	X = 1118609.541	Z = 255,706	Z0 km 2,741 481
02	Y = 495703.114	X = 118560.648	Z = 255,515	LOM SKLONU km 2,791 481
03	Y = 495685.828	X = 118479.846	Z = 255,718	ZP km 2,874 113
04	Y = 495678.339	X = 118440.561	Z = 255,833	Z0 km 2,914 113
05	Y = 495675.271	X = 118398.588	Z = 255,984	LOM SKLONU km 2,956 204
06	Y = 495684.139	X = 118325.749	Z = 256,985	K0 km 3,029 797
07	Y = 495689.544	X = 118306.417	Z = 257,226	LOM SKLONU km 3,050 000
08	Y = 495695.548	X = 118287.419	Z = 257,337	KP km 3,069 797
09	Y = 495710.881	X = 118239.829	Z = 257,509	KÚ km 3,119 797

- ZAMĚŘENÁ OSA KOLEJE
- NOVĚ NAVRŽENÁ OSA KOLEJE
- NAVRŽENÁ OSA KOLEJE DLE PROJEKTU OSY KOLEJE
- - - - - OSA STÁVAJÍCÍ KOLEJNICE
- STÁVAJÍCÍ STAV
- NOVÝ STAV PROPUSTKU
- SOUVISEJÍCÍ STAVBA
- (XX) SMĚROVÝ POSUN



VÝŠKOVÝ SYSTÉM: BALT PO VYROVNÁNÍ
SOUŘADNICOVÝ SYSTÉM: S-JTSK

OZNAČENÍ		POPIS ZMĚNÝ		DATUM	PODPIS
HIP		ZODP. PROJEKTANT	VYPRACOVAL	KONTROLOVAL	GENERÁLNÍ PROJEKTANT IM-PROJEKT INŽENÝRSKÉ A MOSTNÍ KONSTRUKCE, s.r.o. VODNÍ 1, 602 00 BRNO TEL: 533 446 080-2 FAX: 533 446 089 im-projekt@im-projekt.cz www.im-projekt.cz
ING. TOMÁŠ PÁTEČEK		ING. MARTIN VAŠÁK	ING. JANA ŠNAJDÁRKOVÁ	ING. KAREL PECHA	
					
OBJEDNATEL: SPRÁVA ŽELEZNIC, S.O. DLÁŽEŇÁ 10037, 110 00 PRAHA 1					
KRAJ: MORAVSKOSLEZSKÝ		ORP: NOVÝ Jičín	KATASTR: HLADKÉ ŽIVOTICE		
ČÁST:	STAVBA:				
	PROPUSTEK V EVID. KM 2,885				
	TRATI SUCHDOL NAD ODROU - FULNEK				
	SO 02 - ŽELEZNIČNÍ SPODEK A SVRŠEK				
PŘÍLOHA:	FORMÁT				
	5xA4				
	DATUM				
	LISTOPAD 2020				
	STUPEŇ				
P					
ČÍSLO ZAK.					
2020682					
MĚŘÍTKO					
1:500					
ČÍSLO PŘÍLOHY:				ČÍSLO PARÉ:	
E.1.1.01.02.01					

Dokumentaci lze užívat pouze ve smyslu příslušné smlouvy o dílo výkres, či jeho část, může být kopírován nebo jiným způsobem rozšiřován pouze po předchozím souhlasu IM-PROJEKT, inženýrské a mostní konstrukce, s.r.o.

Dokumentaci lze užívat pouze ve smyslu příslušné smlouvy o dílo výkres, či jeho část, může být kopírován nebo jiným způsobem rozšiřován pouze po předchozím souhlasu IM-Projekt, inženýrské a mostní konstrukce, s.r.o.