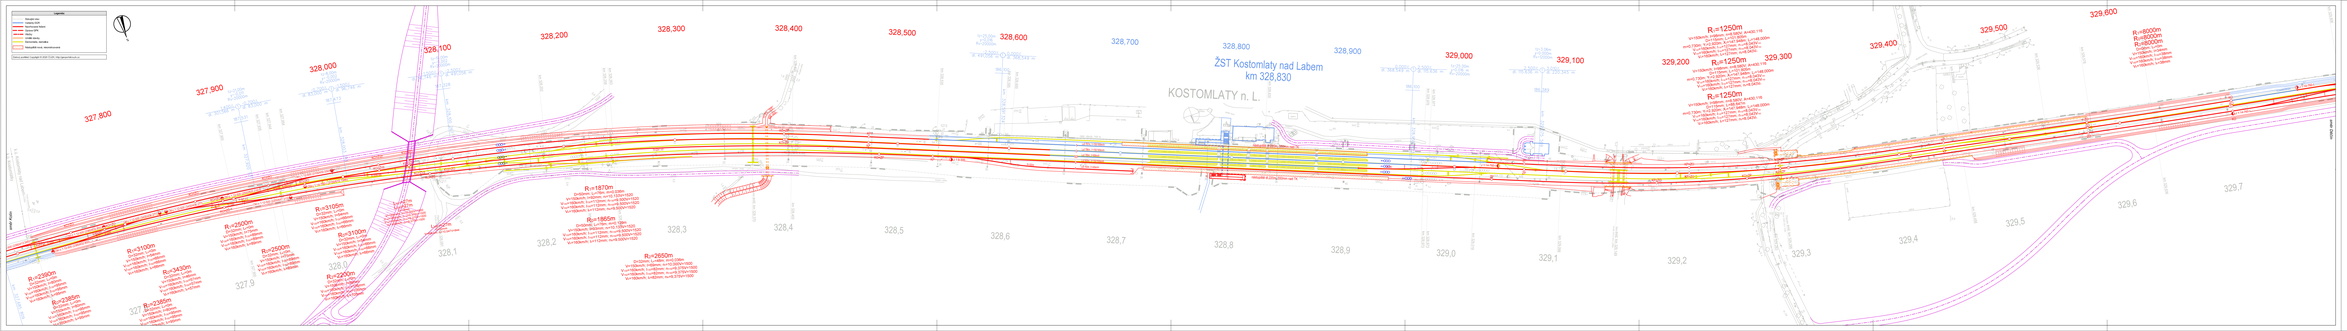
Legenda:
Kolejiště 2xSC
Kolejiště 2xSC-P
Stávající SPS
Stávající PS
Trvalý zábor
Dočasný zábor pro stavbu
Hranice katastrálního území
Podklad © ČÚZK, copyright © 2020 ČUZK, http://geoportal.cuzk.cz
ŽST Kostomlaty nad Labem
km 328,830
KOSTOMLATY n. L.
SEVER
JIH
Nové SPS
Nové PS
Nové SPS
Nové PS
Nové SPS
Nové PS