


POHLED SEVERNÍ - 1:50  
NAVRHOVANÝ STAV

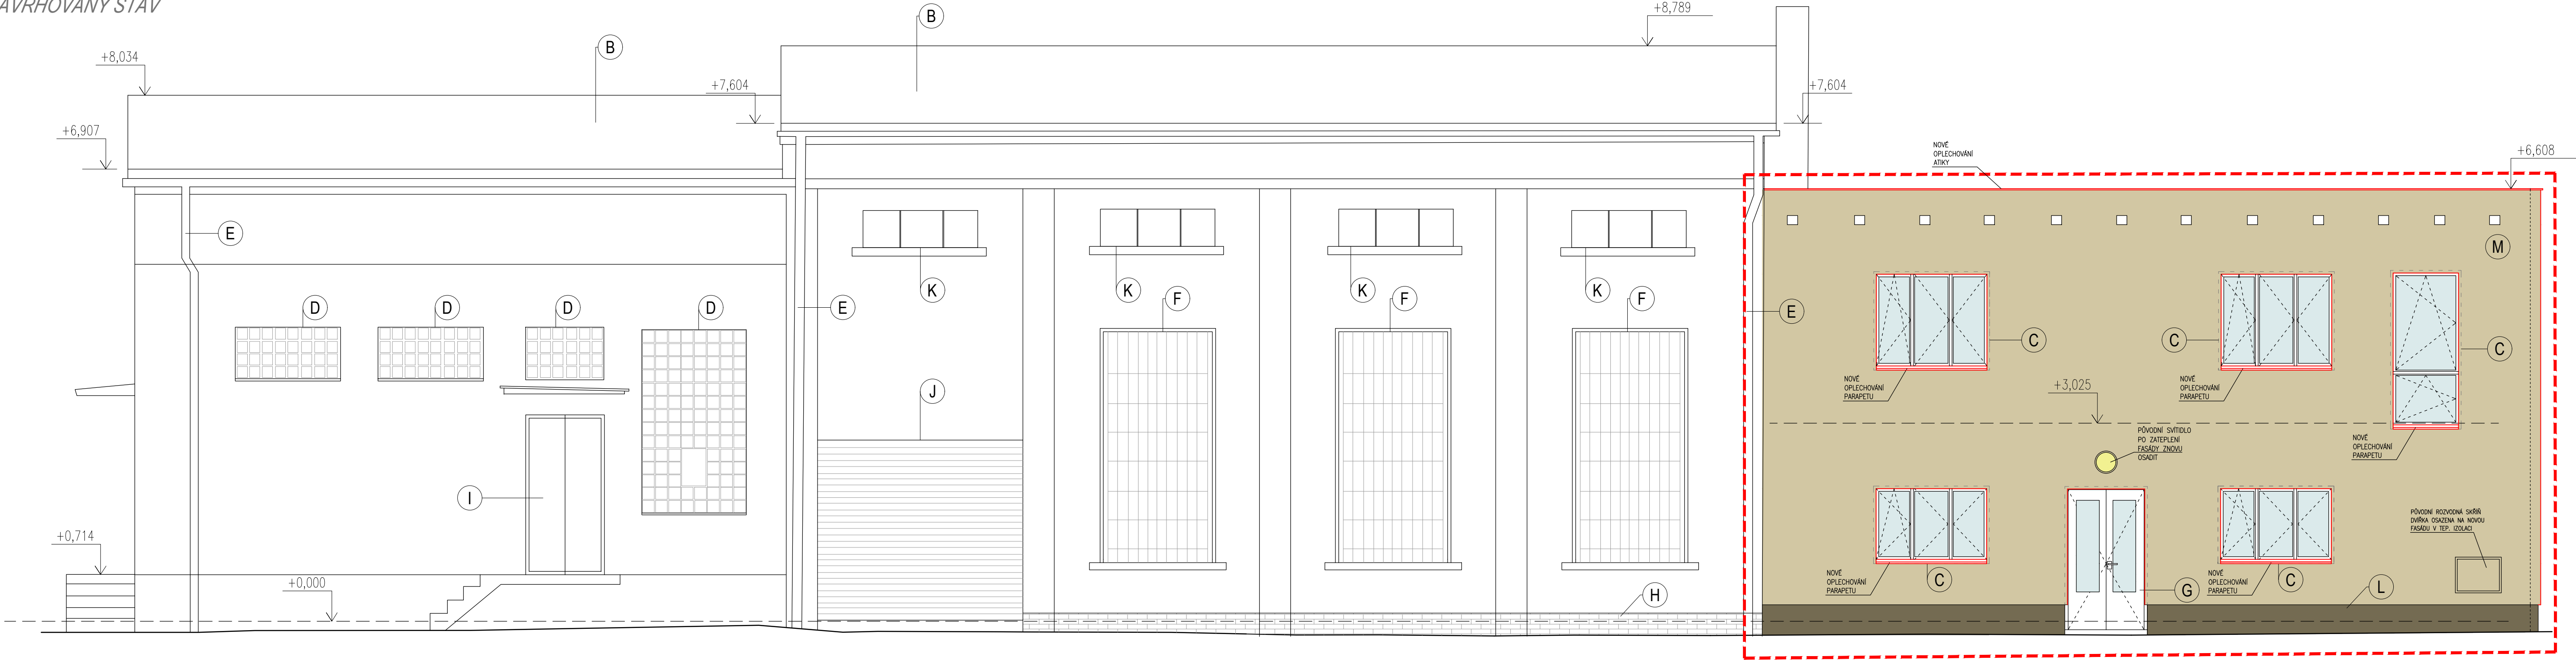


LEGENDA:


- (A) STÁVAJÍCÍ OMÍTKA ŽLUTÉ BARVY
- (B) STÁVAJÍCÍ PLECHOVÁ STŘEŠNÍ KRYTINA
- (C) PLASTOVÁ OKNA, BARVA BILÁ
- (D) OKNO ZE SKLENĚNÝCH TVÁRNIC
- (E) OKAPOVÝ SVOD
- (F) PLASTOVÁ OKNA S MŘÍŽÍ
- (G) DVEŘE S PROSKLENÍM
- (H) STÁVAJÍCÍ SOKL – KERAMICKÝ OBKLAD
- (I) PLECHOVÉ DVEŘE
- (J) PLECHOVÁ VRATA
- (K) DŘEVĚNÁ OKNA
- (L) ZATEPLENÝ SOKL MOZAIKOVÁ STRUKTURA BARVA ŠEDOHNĚDÁ NA TEP. IZ. SOKLU
- (M) OMÍTKA KRÉMOVÉ BARVY NA NOVĚ ZATEPLENÉ FASÁDĚ BUDOVY

LEGENDA

- STÁVAJÍCÍ KONSTRUKCE SKRYTÉ V POHLEDU
- NOVÉ KONSTRUKCE (VIDITELNÉ HRANY V POHLEDU)
- NOVÁ OKNA A DVEŘE/VÝPLŇ SKLO
- STÁVAJÍCÍ OMÍTKA, BARVA ŽLUTÁ PONECHÁNO BEZ ÚPRAV
- NOVÁ MOZAIKOVÁ OMÍTKA SOKLU, BARVA ŠEDOHNĚDÁ NA TEPELNÉ IZOLACI XPS STYRODUR, TL. 120mm
- VYZNAČENÍ BUDOVY ELEKTRODÍLNY

MĚŘITKO 1:50

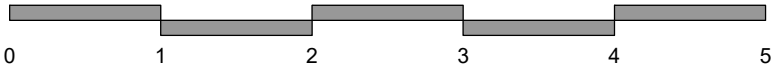

Zodpovědný projektant:	Kontroloval:	Kreslil:	 <b>V Hájí 1092/15, 170 00 Praha 7</b> IČ 241 27 663 <a href="http://www.engineers-cz.cz">www.engineers-cz.cz</a> e-mail: <a href="mailto:info@engineers-cz.cz">info@engineers-cz.cz</a> tel.: +420 252 546 463	
ING. PAVEL ZEMEK	ING. PAVEL ZEMEK	ING. BARBORA HYNKOVÁ		
<b>DOKUMENTACE PROVEDENÍ STAVBY</b> <b>BŘECLAV ELEKTRODÍLNA - ZATEPLENÍ BUDOVY</b> <b>PARC. ST. 2139/4, K. Ú. BŘECLAV (613584)</b>				
Investor: <b>SPRÁVA ŽELEZNIČNÍ DOPRAVNÍ CESTY, státní organizace</b> <b>Dlážděná 1003/7, 110 01 PRAHA 1</b>				
Obsah výkresu: <b>POHLED SEVERNÍ - NAVRHOVANÝ STAV</b>				
			<b>STUPEŇ:</b>	<b>DPS</b>
			<b>FORMÁT:</b>	<b>A2</b>
			<b>DATUM:</b>	<b>06_2019</b>
			<b>MĚŘITKO:</b>	<b>Č. VÝKRESU:</b>
			<b>1:50</b>	<b>D.1.1.13</b>