



POHLED JIŽNÍ - 1:50
STÁVAJÍCÍ STAV, BOURACÍ PRÁCE

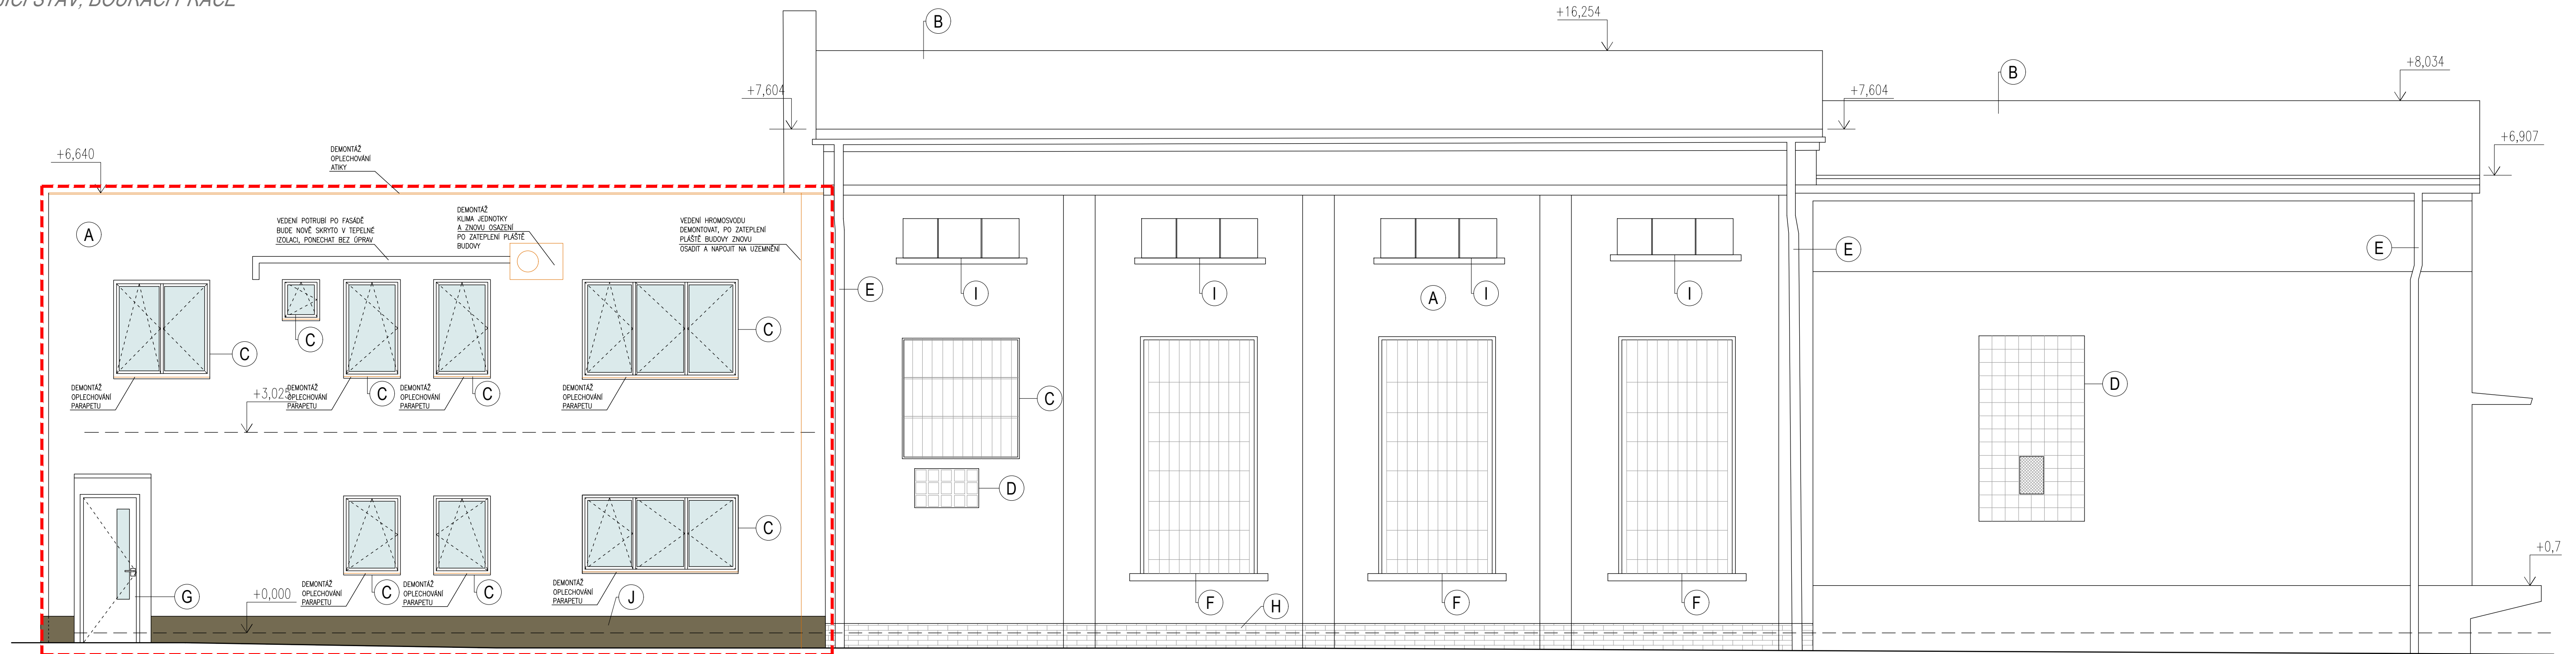


LEGENDA:


- | | |
|---|---|
| (A) STÁVAJÍCÍ OMÍTKA ŽLTÉ BARVY | (F) PLASTOVÁ OKNA S MŘÍŽÍ |
| (B) STÁVAJÍCÍ PLECHOVÁ STŘEŠNÍ KRYTINA | (G) DVEŘE S PROSKLENÍM |
| (C) PLASTOVÁ OKNA, BARVA BILÁ | (H) STÁVAJÍCÍ SOKL – KERAMICKÝ OBKLAD |
| (D) OKNO ZE SKLENĚNÝCH TVÁRNIC | (I) DŘEVĚNÁ OKNA |
| (E) OKAPOVÝ SVOD | (J) ZATEPLENÝ SOKL MOZAIKOVÁ STRUKTURA BARVA ŠEDOHNĚDÁ NA TEP. IZ. SOKLU |

LEGENDA

-  STÁVAJÍCÍ KONSTRUKCE
VIDITELNÉ V POHLEDU
- BOURANÉ/ODSTROJOVANÉ KONSTRUKCE

MĚŘÍTKO 1:50

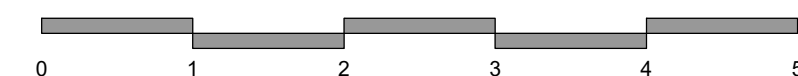

Zodpovědný projektant: ING. PAVEL ZEMEK	Kontroloval: ING. PAVEL ZEMEK	Kreslil: ING. BARBORA HYNKOVÁ	 ENGINEERS CZ V Hájí 1092/15, 170 00 Praha 7 IČ 241 27 663 www.engineers-cz.cz e-mail: info@engineers-cz.cz tel.: +420 252 546 463	
DOKUMENTACE PROVEDENÍ STAVBY BŘECLAV ELEKTRODÍLNA - ZATEPLENÍ BUDOVY PARC. ST. 2139/4, K. Ú. BŘECLAV (613584)				
Investor: SPRÁVA ŽELEZNIČNÍ DOPRAVNÍ CESTY, státní organizace Dlážděná 1003/7, 110 01 PRAHA 1			STUPEŇ: FORMÁT: DATUM:	DPS A2 06.2019
Obsah výkresu: POHLED JIŽNÍ - STÁVAJÍCÍ STAV, BOURACÍ PRÁCE			MĚŘÍTKO: 1:50	Č. VÝKRESU: D.1.1.5