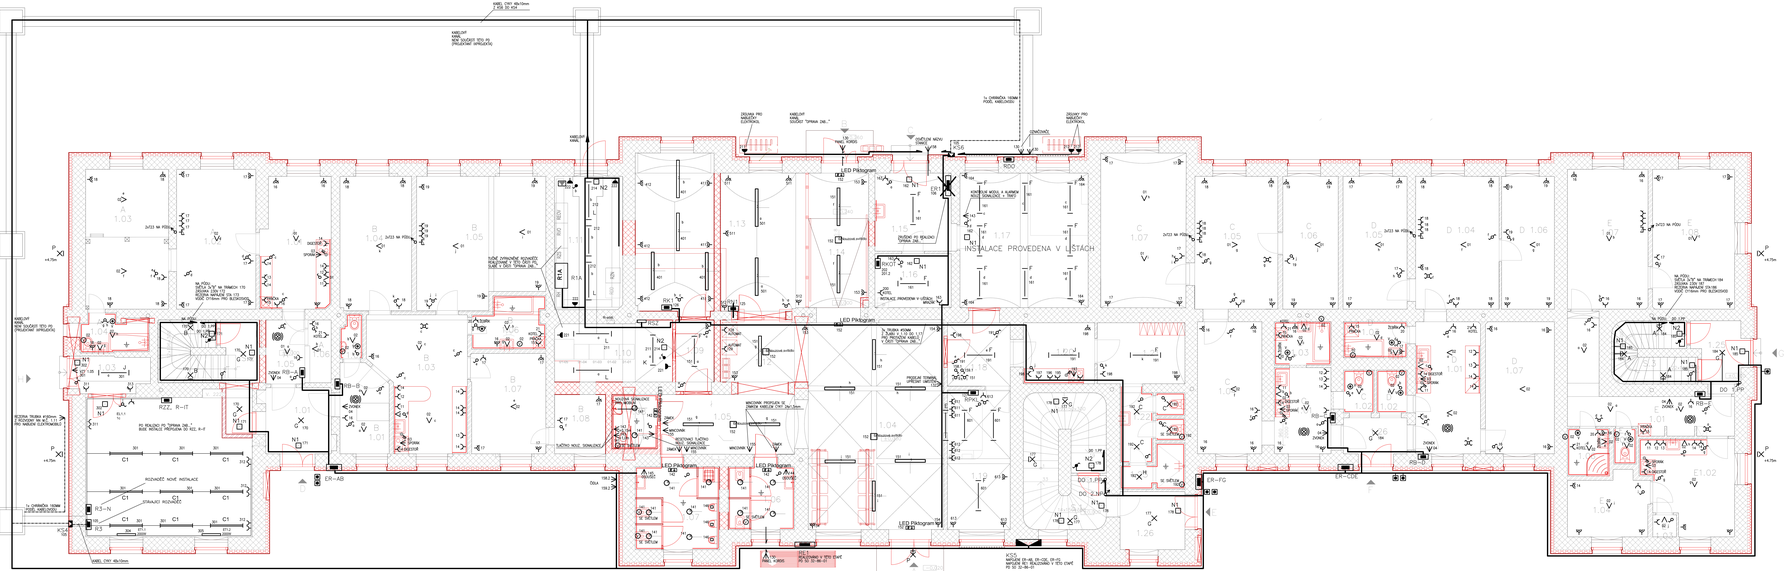
INSTALACE PROVEDENA V LIŠTÁCH
LED Piktogram
ER-AB
ER-CD
ER-EF
ER-FG
