



LEGENDA BAREV:

STÁVAJÍCÍ ZAŘÍZENÍ
DEMONTÁŽ

PŘÍVODY NN ČEZ
VENKOVNÍ OSVĚTLENÍ

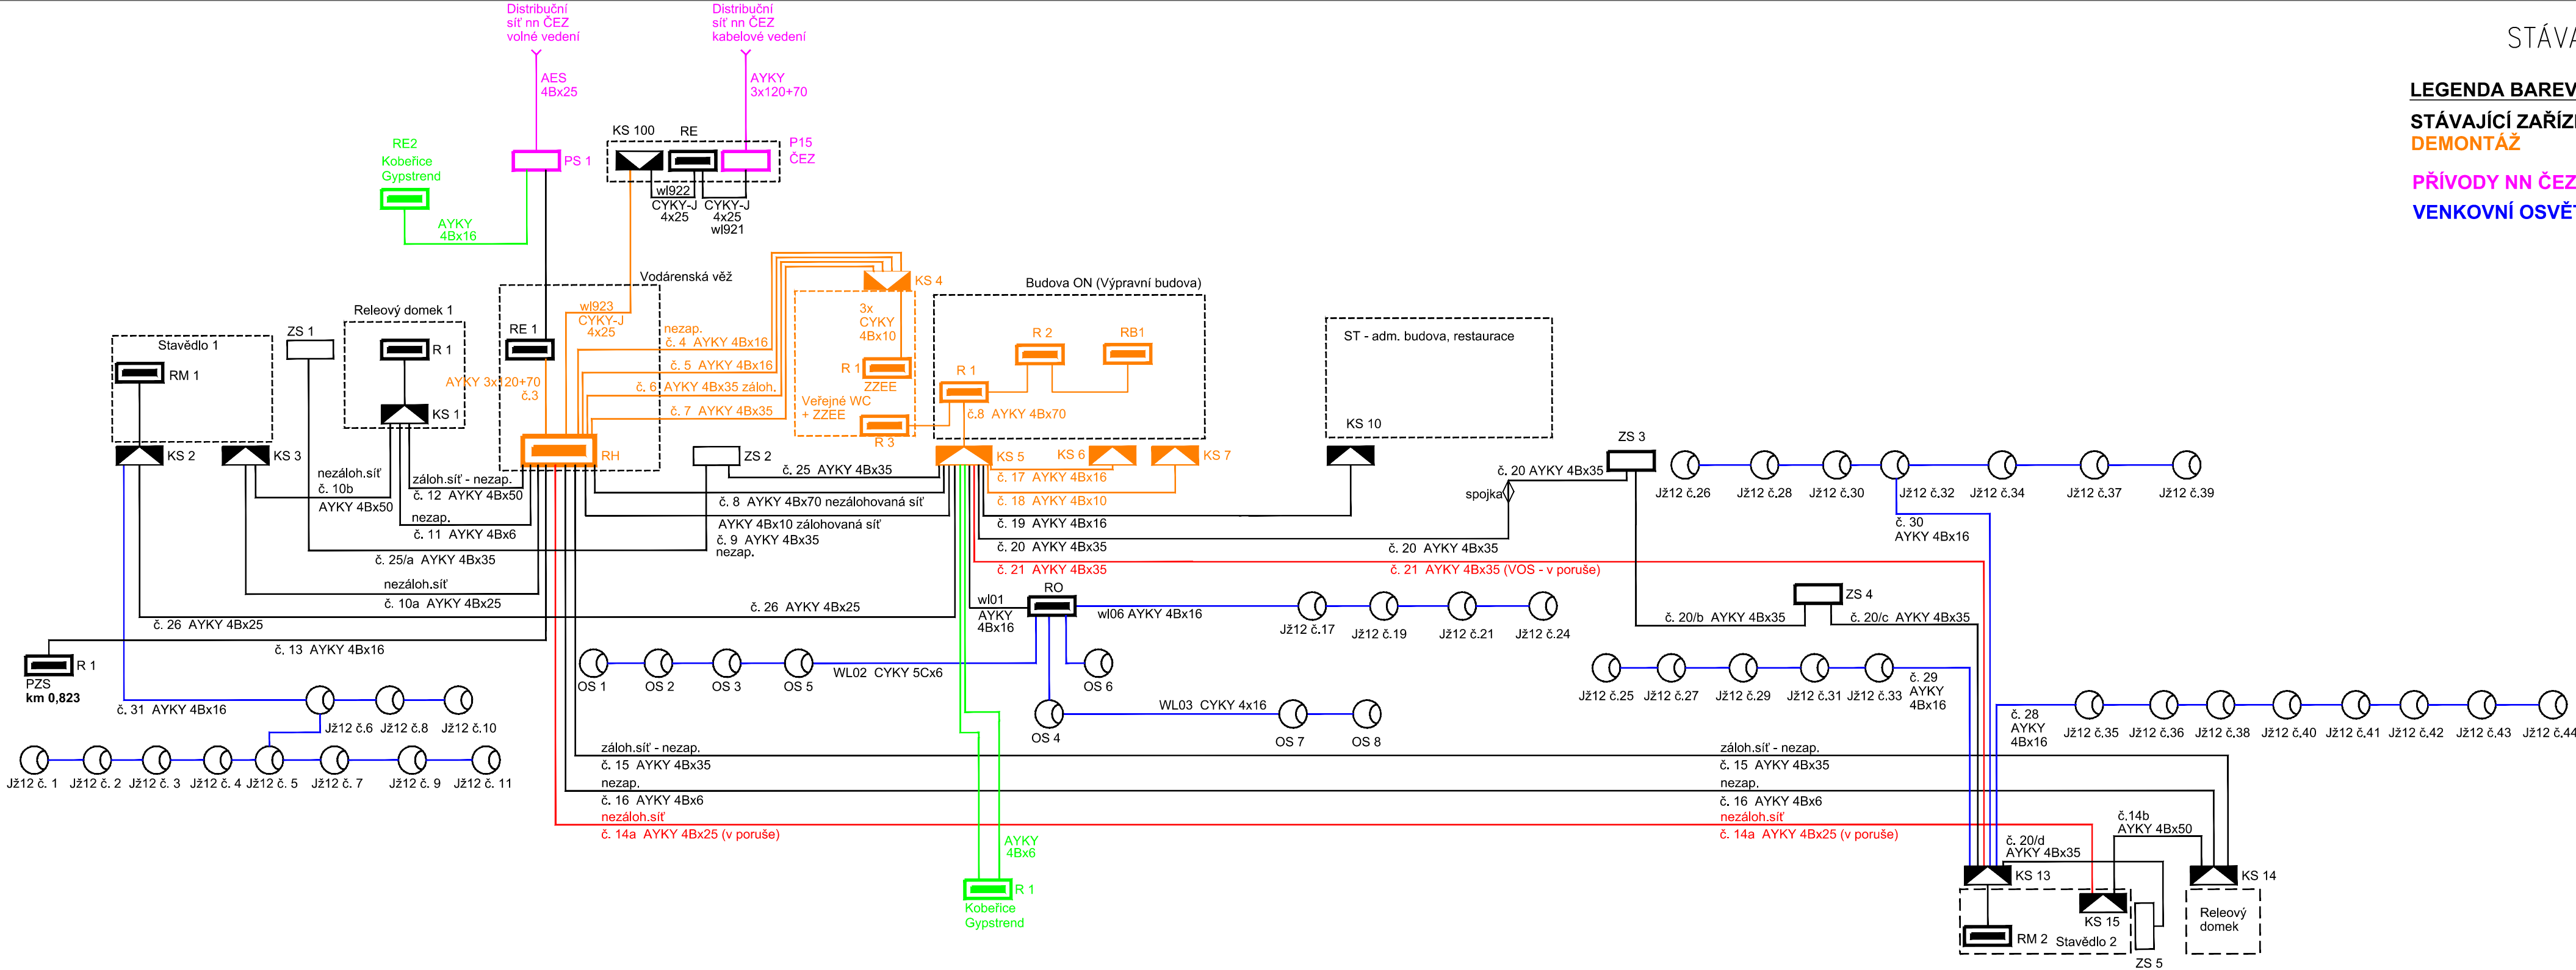

E.2.10. UMĚLÉ OSVĚTLENÍ A VNITŘNÍ SILNOPROUDÉ ROZVODY

VEDOUČÍ PROJEKTANT:	ZODP.PROJEKTANT:	VÝPRACOVAL:	<div><div><div><div>YARD</div><div>service s.r.o.</div><div>Suderova 2024/8 709 00 Ostrava-Mar. Hory IČO: 28633202</div></div></div></div>	
Ing.Jana Marková	Ing.Jiří Svoboda	Ing.Jiří Svoboda		
INVESTOR: SŽDC,s.o.,Dlážděná 1003/7, Praha 1, 110 00				
MÍSTO STAVBY:k.ú. Kravaře ve Slezsku, parc.č.4435, obec: Kravaře				
AKCE: Kravaře ve Slezsku ON Rekonstrukce výpravní budovy			DATUM	11/2019
			STUPEŇ	DSP
			ZAKÁZKOVÉ ČÍSLO	19017
VÝKRES PŘEHLEDOVÉ SCHÉMA ROZVODU NN			MĚŘÍTKO —	ČÍSLO VÝKRESU E.2.10.02

- Prostředky základní ochrany dle ČSN 33 2000 - 4 - 41 ed.2
- kryty dle ČSN 33 2000-4-41 ed.2 Příloha A, článek A.2
 - izolaci dle ČSN 33 2000-4-41 ed.2 Příloha A, článek A.1
- Ochrana při poruše dle ČSN 33 2000 - 4 - 41 ed.2
- automatickým odpojením v případě poruchy dle ČSN 33 2000-4-41 ed.2 čl. 411.3.2
 - proudovým chráničem dle ČSN 33 2000-4-41 ed.2 čl. 415.1
 - doplňujícím ochranným pospojováním dle ČSN 33 2000-4-41 ed.2 čl. 415.2