Tabulka výhybek

Číslo koleje	Číslo výhybky	Popis	Vzdálenost námězníku od ZV	Poznámky
1	1	J49-1:9-300,zlp,P,p,ČZ,b,SK,KS,EOV	–	Stávající
2	2	J49-1:9-300,L,p,ČZ,b,SK,KS	52,1 m	Stávající
1	3	J49-1:9-300,zlp,L,l,ČZ,b,KS,SK	51,1 m	Vyzískaná
2	4	J49-1:9-300,P,l,ČZ,b,SK,KS	52,0 m	Stávající
1	5	J49-1:9-300,zlp,L,l,ČZ,b,SK,KS,EOV	–	Stávající

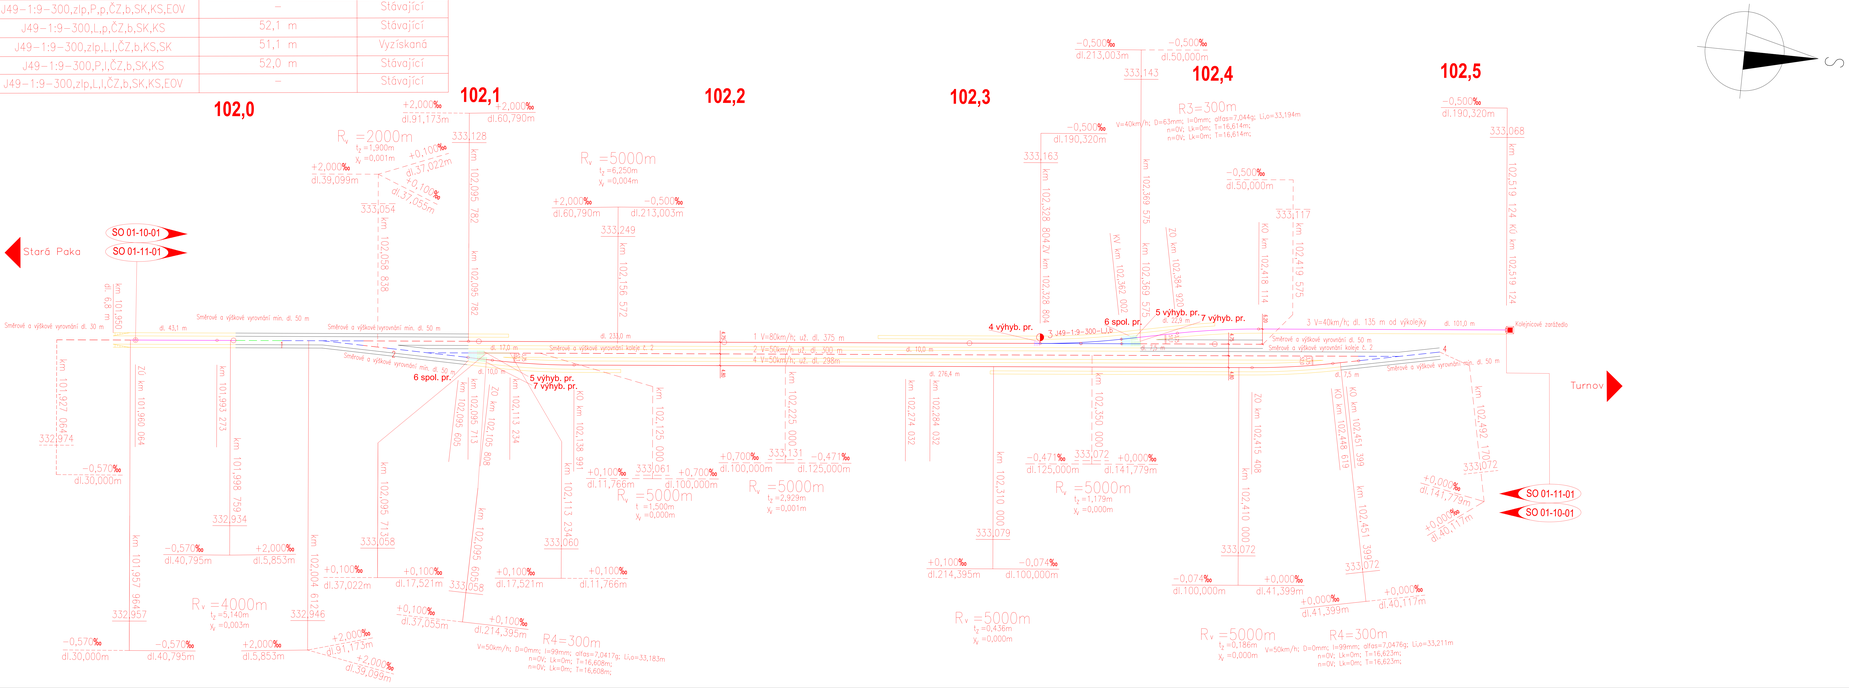

Legenda

Železniční svršek a spodek:

- Žel. svršek tv. 49E1 nový, bet. pražce dělky 2600 mm nové, bezpodkladničné pružné upevnění, rozdělení pražců "c"
- Žel. svršek tv. 49E1 regenerovaný, bet. pražce užité dělky 2600 mm bezpodkladničné pružné upevnění, rozdělení pražců "c"
- Žel. svršek tv. 49E1 užitý, bet. pražce dělky 2400 mm, bezpodkladničné pružné upevnění, rozdělení pražců "a" (demontáž v kolej č. 2, kolejový rošt bude vrácen zpět do původní polohy)
- Výztužková konstrukce, žel. svršek tv. 49E1 regenerovaný, výztužové bet. pražce – užité, bezpodkladničné pružné upevnění
- Výztužková konstrukce, žel. svršek tv. 49E1 nový, výztužové bet. pražce – užité, bezpodkladničné pružné upevnění
- Směrová a výšková úprava stávající výhybky
- Směrová a výšková úprava stávající kolejе, rozdělení pražců "c"
- Směrová a výšková úprava stávající kolejе, rozdělení pražců "a" (přípojení)
- Obouhé výhybkové společné pražce
- Kratké výhybkové společné pražce
- VPS pražce
- Zapuštěné kolejové lože stávající
- Zapuštěné kolejové lože nové
- Přechod na zapuštěné kolejové lože

10	ZDOLOŽENÍ DOKUMENTACE PO PŘEHLÁDKÁCH	28.6.2021	
09	ZDOLOŽENÍ DOKUMENTACE K PŘEZKOUŠKÁM	28.3.2022	
Rev.No.	popis	DATUM	Kontrol

OBJEDNATEL: SPRÁVA ŽELEZNIC, STÁTNÍ ORGANIZACE, Dlážděná 1003/7, 110 00 Praha 1

ZHOTOVITEL: SAGASTA s.r.o., Na Florenci 2116/15, 110 00 Praha 1

ZODPOVĚDNÝ PROJEKTANT	KONTROLOVAL	SCHVÁLIL	HIP
Ing. Jiří ŠPAČEK	Ing. Ludek ANDĚL	Ing. Michal ZLÁMAL	Ing. Jiří ŠPAČEK
PODPIS	PODPIS	PODPIS	PODPIS

Rekonstrukce nástupišť ŽST Semily
Železniční svršek a spodek

Kolejový plán

ČÍSLO ZAKÁZKY	220105
ČÍSLO SMLOUVY	1220
STUPEŇ	DSP/DPS
DATUM	08/2022
ČÁST PARE	02

ČÁST	ČÍSLO PLÁNU
D.2.1.1	7

Tento projekt je v plném rozsahu chráněn autorským zákonem a je majetkem společnosti SAGASTA s.r.o. Bez jejího souhlasu nesmí být kopírován, šířen ani jinak použit.