


STÁVAJÍCÍ STAV – PŮDORYS MOSTU M 1:50

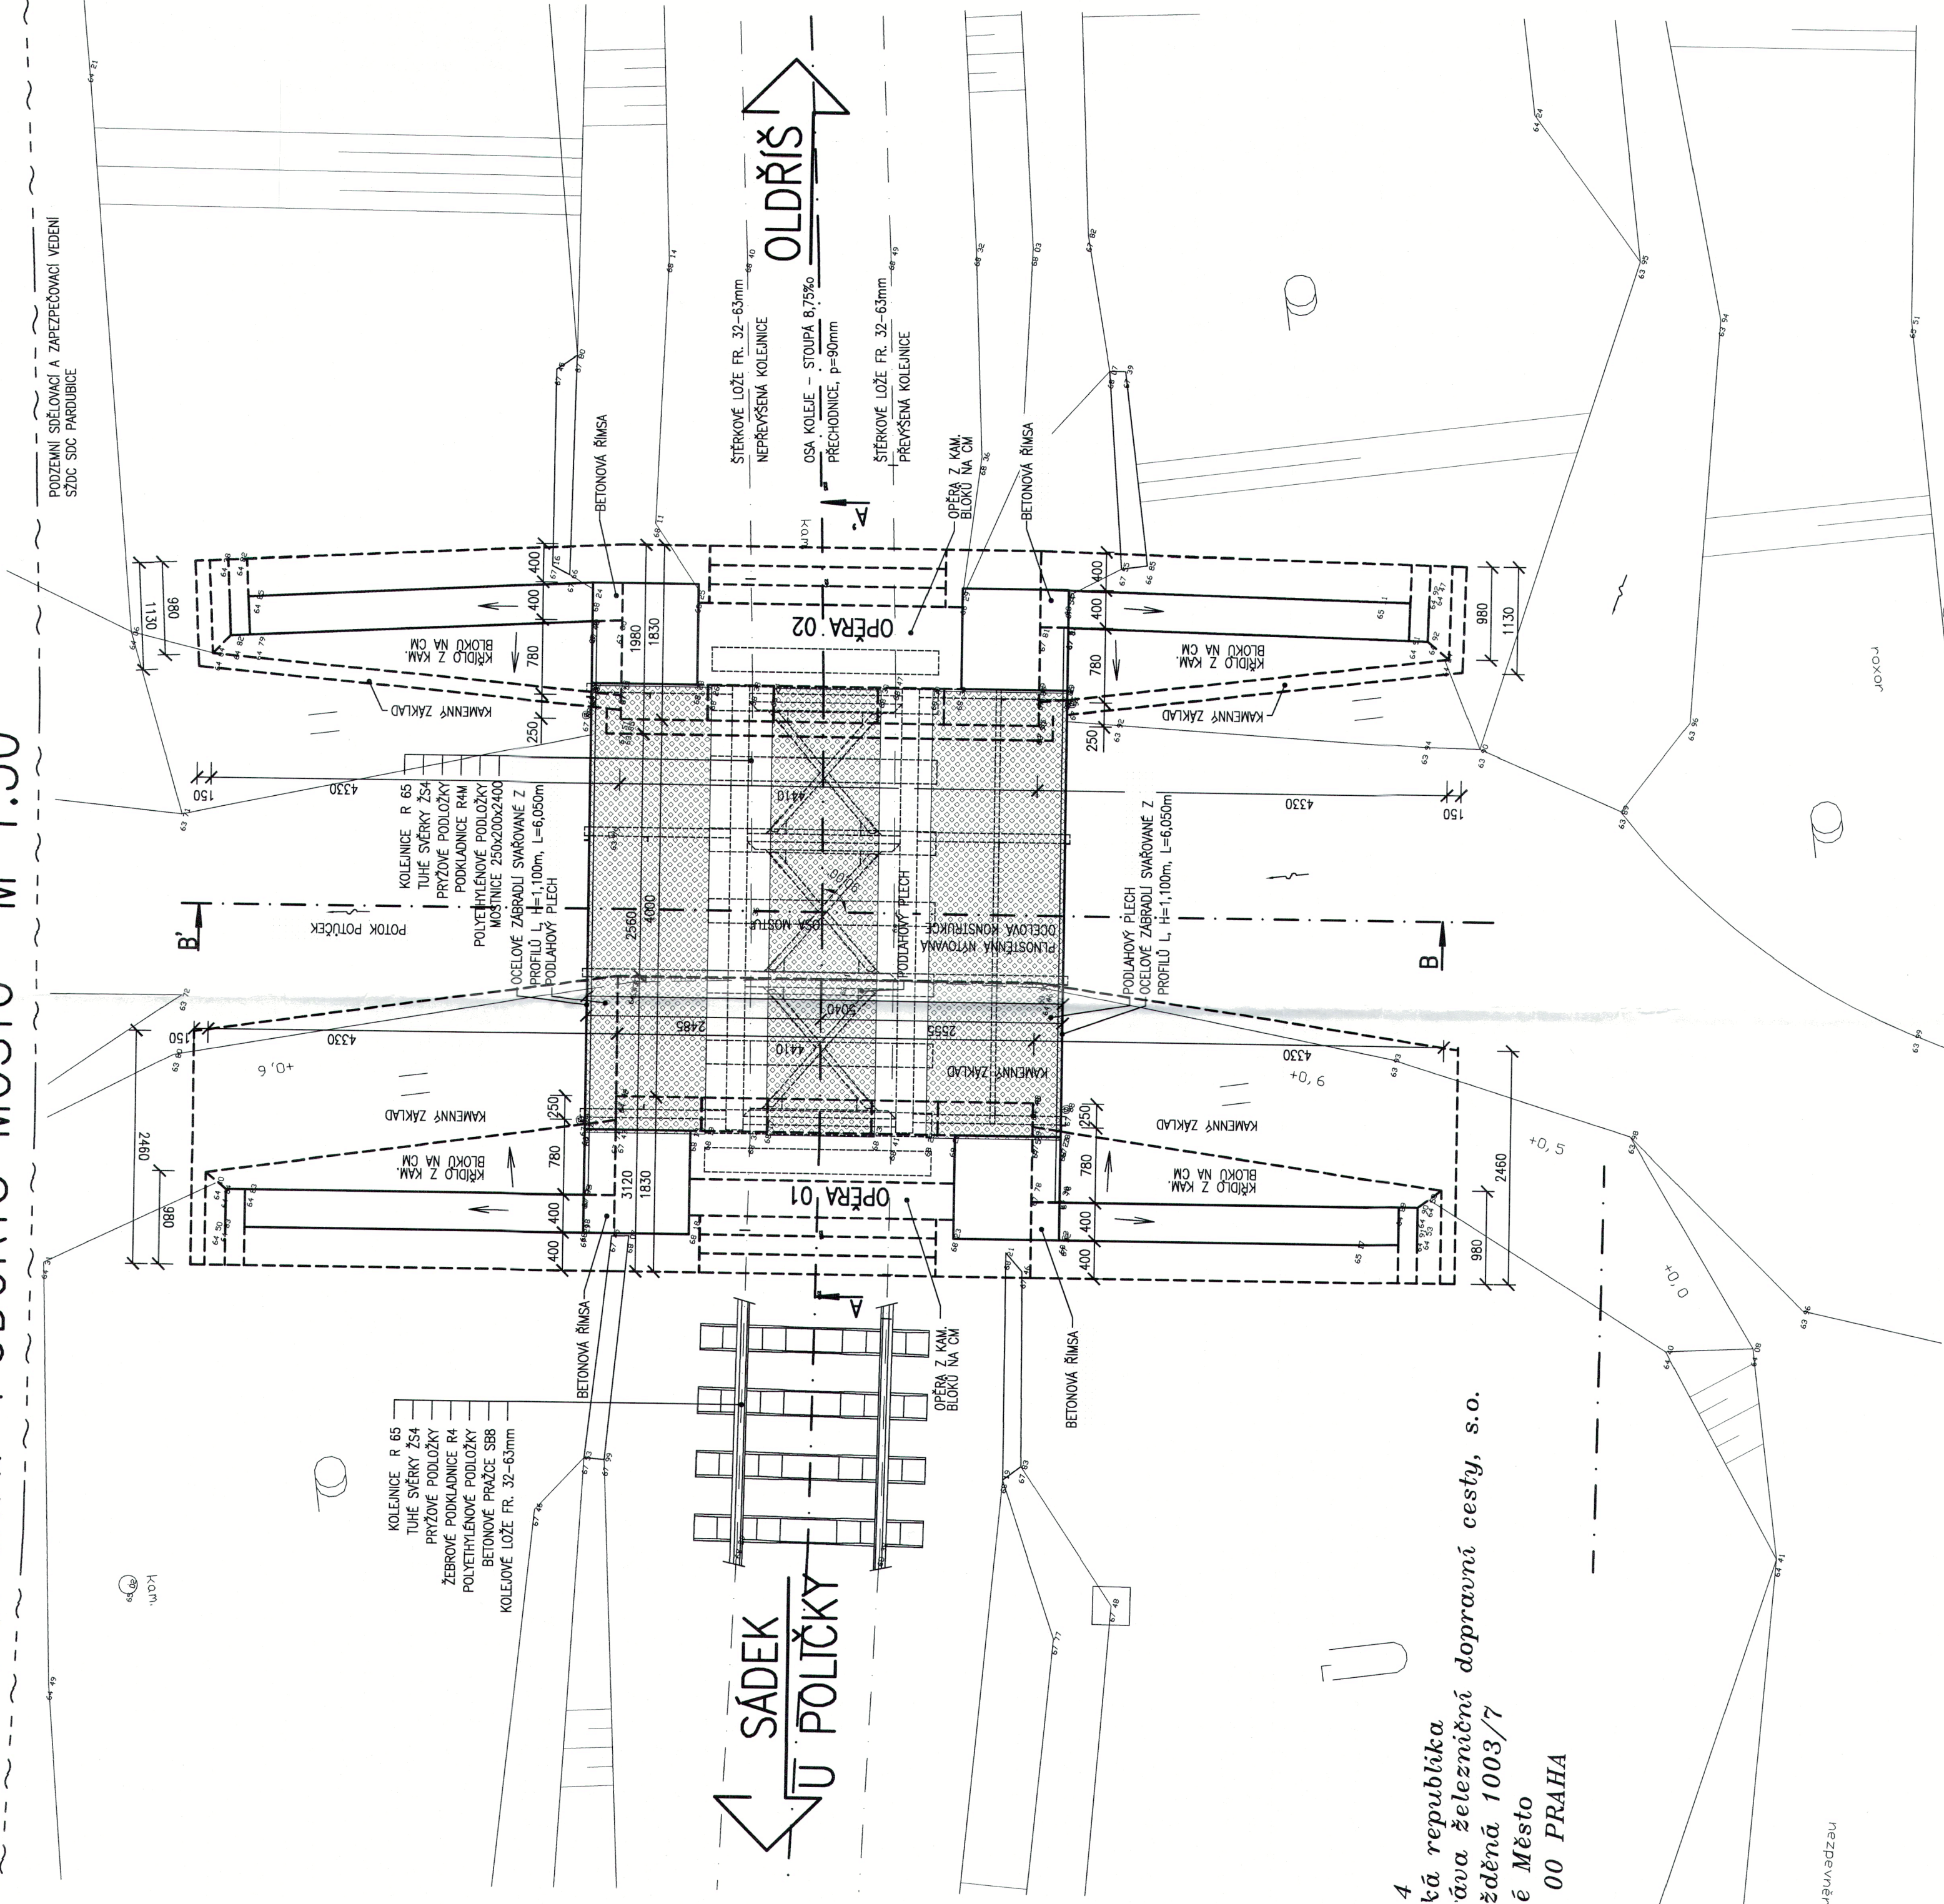

POZNÁMKY:

- ① TVAR STAVAJÍCÍ NOSNÉ KONSTRUKCE I SPODNÍ STAVBY JE ODVOZEN Z GEODETICKÉHO ZAMĚŘENÍ A PŮVODNÍ PROJEKTOVÉ DOKUMENTACE
- ② PŘI STAVEBNÍ ÚPRAVĚ NADJEZDU NUTNO RESPEKTOVAT PODZEMNÍ A NADZEMNÍ INŽENÝRSKÉ SÍTĚ PŘED ZAHAJENÍM STAVEBNÍCH PRACÍ BUDOV JEDNOTLIVÉ PODZEMNÍ SÍTĚ VYTVOŘENÝMI SPRÁVCI

LEGENDA:

1044/1

DÚ: 08 POLIČKA - BORO VÁ U POLIČKY


TÚ: 2011 - SVITAVY (MIMO) -ŽDÁREC U SKUTČE (MIMO)

SOUŘADNICOVÝ SYSTÉM: S-JTSK
VÝŠKOVÝ SYSTÉM: B.p.v.

OZNAČENÍ	POPIS ZMĚNY		DATUM	PODPIS
HIP	ZODP. PROJEKTANT	VYPRACOVAL	KONTROLOVAL	
ING. JIŘÍ JANÍK	ING. MARTIN VAŠÁK	Bc. IVANA STRAČANKOVÁ	ING. JIŘÍ JANÍK	
JJ	<i>M. Vašák</i>	<i>I. Stračanková</i>		
INVESTOR: SPRÁVA ŽELEZNIČNÍ DOPRAVNÍ CESTY, s.o., DLÁŽEŇNÁ 10037, 110 00 PRAHA				
KRAJ: PARDUBICKÝ	ORP: POLUČKA	KATASTR: OLDŘÍŠ U POLUČKY		
STAVBA:				
STAVEBNÍ ÚPRAVA MOSTU V KM 24,327				
TRATI SVITAVY - ŽDÁREC U SKUTČE				
ČÁST:				
SO 01 - MOST V KM 24,327				
PŘÍLOHA:				
STÁVAJÍCÍ STAV - PŮDORYS MOSTU				

IM-PROJEKT.
Inženýrské a mostní konstrukce, s.r.o.

Vodni 1, 602 00 BRNO
tel: 533 446 080-2
fax: 533 446 089
im-projekt@im-projekt.cz
www.im-projekt.cz

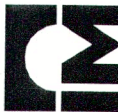

FORMÁT 6 x A4
DATUM ŘÍJEN 2009
STRUPEŇ P
ČÍSLO ZAK. 2009228
MĚŘITKO 1:50
ČÍSLO PRÍLOHY: ČÍSLO PARÉ:
E 1.4.1.02.01 **3**

Dokumentací lze účel pouze ve smyslu příslušné smlouvy o dílo výkres, či jeho část, může být kopírován nebo přímý zpodobnění rozšiřován pouze po předchozím souhlasu IM-PROJEKT s.r.o. se zastávkou na cestě k mostu.