


M 1:500

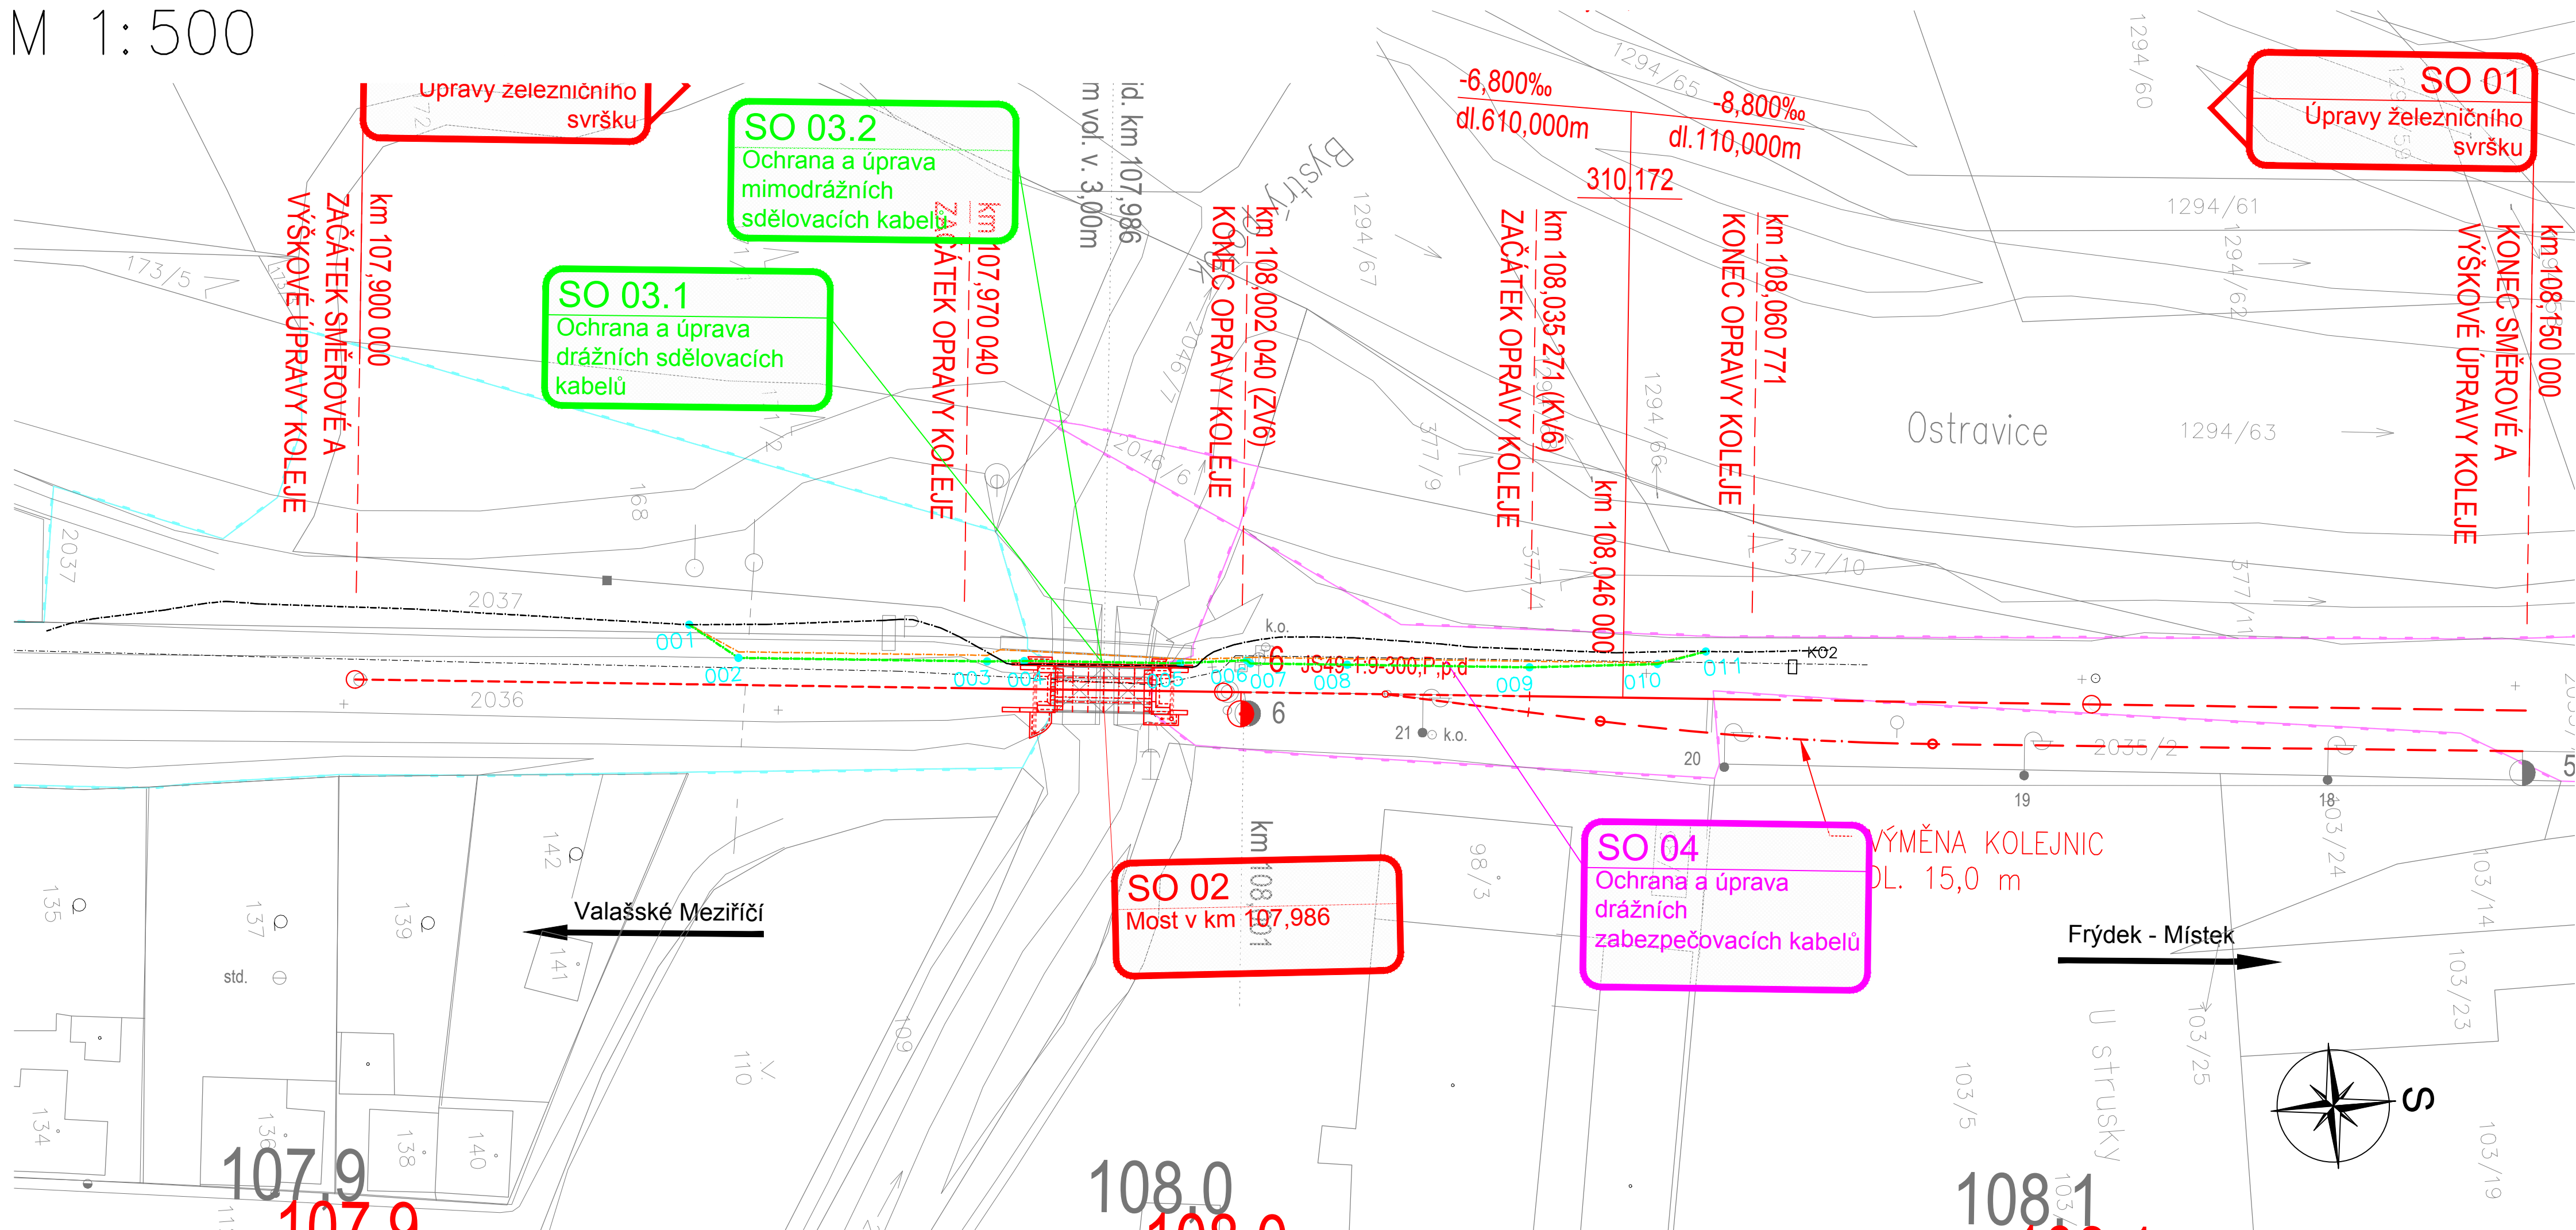

LEGENDA BAREVNÉHO ROZLIŠENÍ OBJEKTŮ:

- STÁVAJÍCÍ KOLEJE A JINÉ STÁVAJÍCÍ OBJEKTY
- KATASTRÁLNÍ MAPA
- NOVÉ A SANOVANÉ KOLEJE, KOMUNIKACE, MOSTNÍ OBJEKTY A POZEMNÍ STAVBY
- PROTIHLUKOVÉ STĚNY
- HRANICE KATASTRU
- DOPRAVNÍ TRASY
- HRANICE OBYVODU DRÁHY - POZEMEK SŽ
- HRANICE OBYVODU DRÁHY - POZEMEK ČD
- STÁVAJÍCÍ TRASA SDĚLOVACÍCH KABELŮ
- PROVIZORNÍ TRASA SDĚLOVACÍCH KABELŮ
- NOVÁ TRASA SDĚLOVACÍCH KABELŮ

LEGENDA ZNAČEK:

- 123 (345) PARCELNÍ ČÍSLO
- PK1 PARCELNÍ ČÍSLO POZEMKOVÉHO KATASTRU (PK)
- GEOLOGICKÉ PRŮZKUMY
- PJ-POZOROVACÍ VRT; J - JÁDROVÝ VRT; A - ARCHIVNÍ VRT; D - DYNAMICKÁ PENETRACE
- OSVĚTLOVACÍ STOŽÁR (STÁVAJÍCÍ; NAVRŽENÉ)
- TRAKČNÍ PODPĚRY (STÁVAJÍCÍ; NAVRŽENÉ)
- PŘESTAVNÍK (STÁVAJÍCÍ; NAVRŽENÉ)
- ZARÁŽEDLO PRO KOLEJOVÁ VOZIDLA (STÁVAJÍCÍ; NAVRŽENÉ)
- VEGETAČNÍ ÚPRAVY (STÁVAJÍCÍ; NAVRŽENÉ; ODSTRANĚNÉ)
- DOPRAVNÍ ZNAČENÍ (STÁVAJÍCÍ; NAVRŽENÉ)
- VENKOVNÍ NÁVĚSTNÍ PRVKY (STÁVAJÍCÍ; NAVRŽENÉ)

007 VYTÝČOVACÍ BOD

POZNÁMKA:

SOUŘADNICOVÝ SYSTÉM: S- JTSK
VÝŠKOVÝ SYSTÉM: B.p.v.

VYTÝČOVACÍ BODY:

	X	Y	
1	466169.53	1122934.13	kabelová trasa
2	466169.87	1122926.24	kabelová trasa
3	466167.13	1122897.73	kabelová trasa
4	466166.83	1122893.47	vstup do žlabu
5	466165.14	1122875.57	vstup do žlabu
6	466164.82	1122867.92	kabelová trasa
7	466164.43	1122867.53	kabelová trasa
8	466163.39	1122856.43	kabelová trasa
9	466161.37	1122835.52	kabelová trasa
10	466160.02	1122820.83	kabelová trasa
11	466160.28	1122815.26	kabelová trasa



SUDOP BRNO, spol. s r.o.
Kounicova 26
611 36 Brno

OBJEDNAVATEL:	Správa železnic, s.o., Dílžďená 1003/7, 110 00 Praha 1	tel. : +420 972 625 804 E-mail: sudop@sudop-brno.cz
PROFESNÍ SKUPINA:	21 SDĚLOVACÍ TECHNIKA	VEDOUcí PROF. SKUPINY Ing. Josef Naništa
ODPOVĚDNÝ PROJ. ZAKÁZKY	Ing. Štěpán Kameš	ODPOVĚDNÝ PROJ. PS, SO Ing. Jindřich Kintř
ODPOVĚDNÝ PROJ. ZAKÁZKY	Ing. Štěpán Kameš	ODPOVĚDNÝ PROJ. PS, SO Ing. Jindřich Kintř
KRAJ: Moravskoslezský	POVĚŘENÝ OÚ: Frýdek-Místek	STUPEN: Projekt
Most v km 107,986 na trati Valašské Meziříčí – Frýdek - Místek		ZAK. ČÍSLO 20093-01-0221
SO 03.2 Ochrana a úprava mimodrážních sdělovacích kabelů		ARCH. ČÍSLO 5x A4
Datum: 12/2020		ČÁST DOKUM. D.2.1.3.1
Situační		PRÍLOHA 2