



M1:50

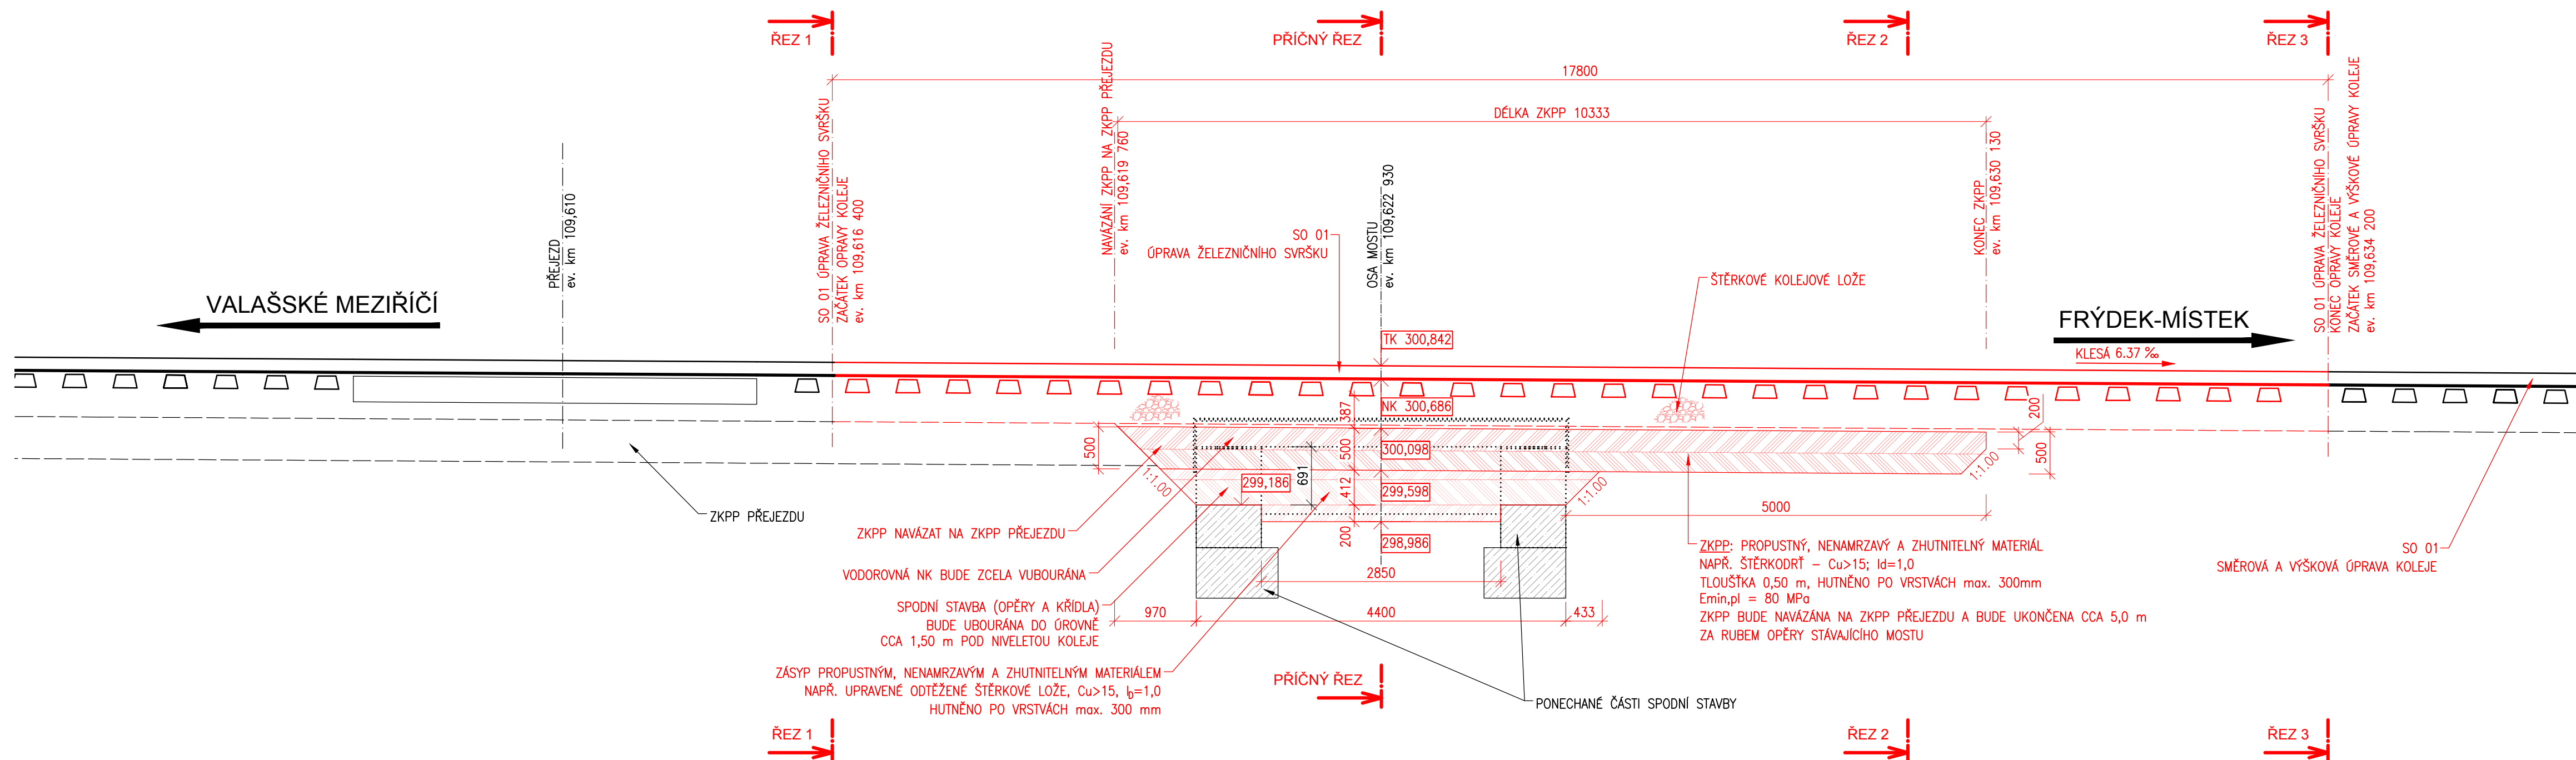

			ČÍSLO SOUPRAVY:
REVIZE Č.	DATUM	ZMĚNA	


**SUDOP BRNO**

**SUDOP BRNO, spol. s r.o.**  
**Kounicova 26**  
**611 36 Brno**

OBJEDNAVATEL:	Správa železnic, s.o., Dílžďěná 1003/7, 110 00 Praha 1 Oblastní ředitelství Ostrava		tel. : +420 972 625 804 E-mail: sudop@sudop-brno.cz	
PROFESNÍ SKUPINA:	12 Mosty	VEDOUCÍ PROF. SKUPINY Ing. Radomír Hanák	GENERÁLNÍ ŘEDITEL Ing. Kamil Chmela	
ODPOVĚDNÝ PROJ. ZAKÁZKY Ing. Štěpán Kameš	ODPOVĚDNÝ PROJ. PS, SO Ing. Štěpán Kameš	NAVRHL, VYPRACOVAL Ing. Vojtěch Kozáček	KONTROLOVAL Ing. Štěpán Kameš	
KRAJ: Moravskoslezský		POVĚŘENÝ OÚ: Frýdek–Místek	STUPEŇ: DSP	
Most v km 109,622 na trati Valašské Meziříčí - Frýdek-Místek (TÚ 2131) SO 02 Most v km 109,622			ZAK. ČÍSLO 21113-06-1122	ARCH. ČÍSLO
			MĚŘÍTKO 1:50	POČET FORMÁTŮ 4 A4
			DATUM: 11/2021	
Podélný řez - nový stav			ČÁST DOKUM. D.2.1.2.1	PŘÍLOHA 2.3.2