


M 1:500

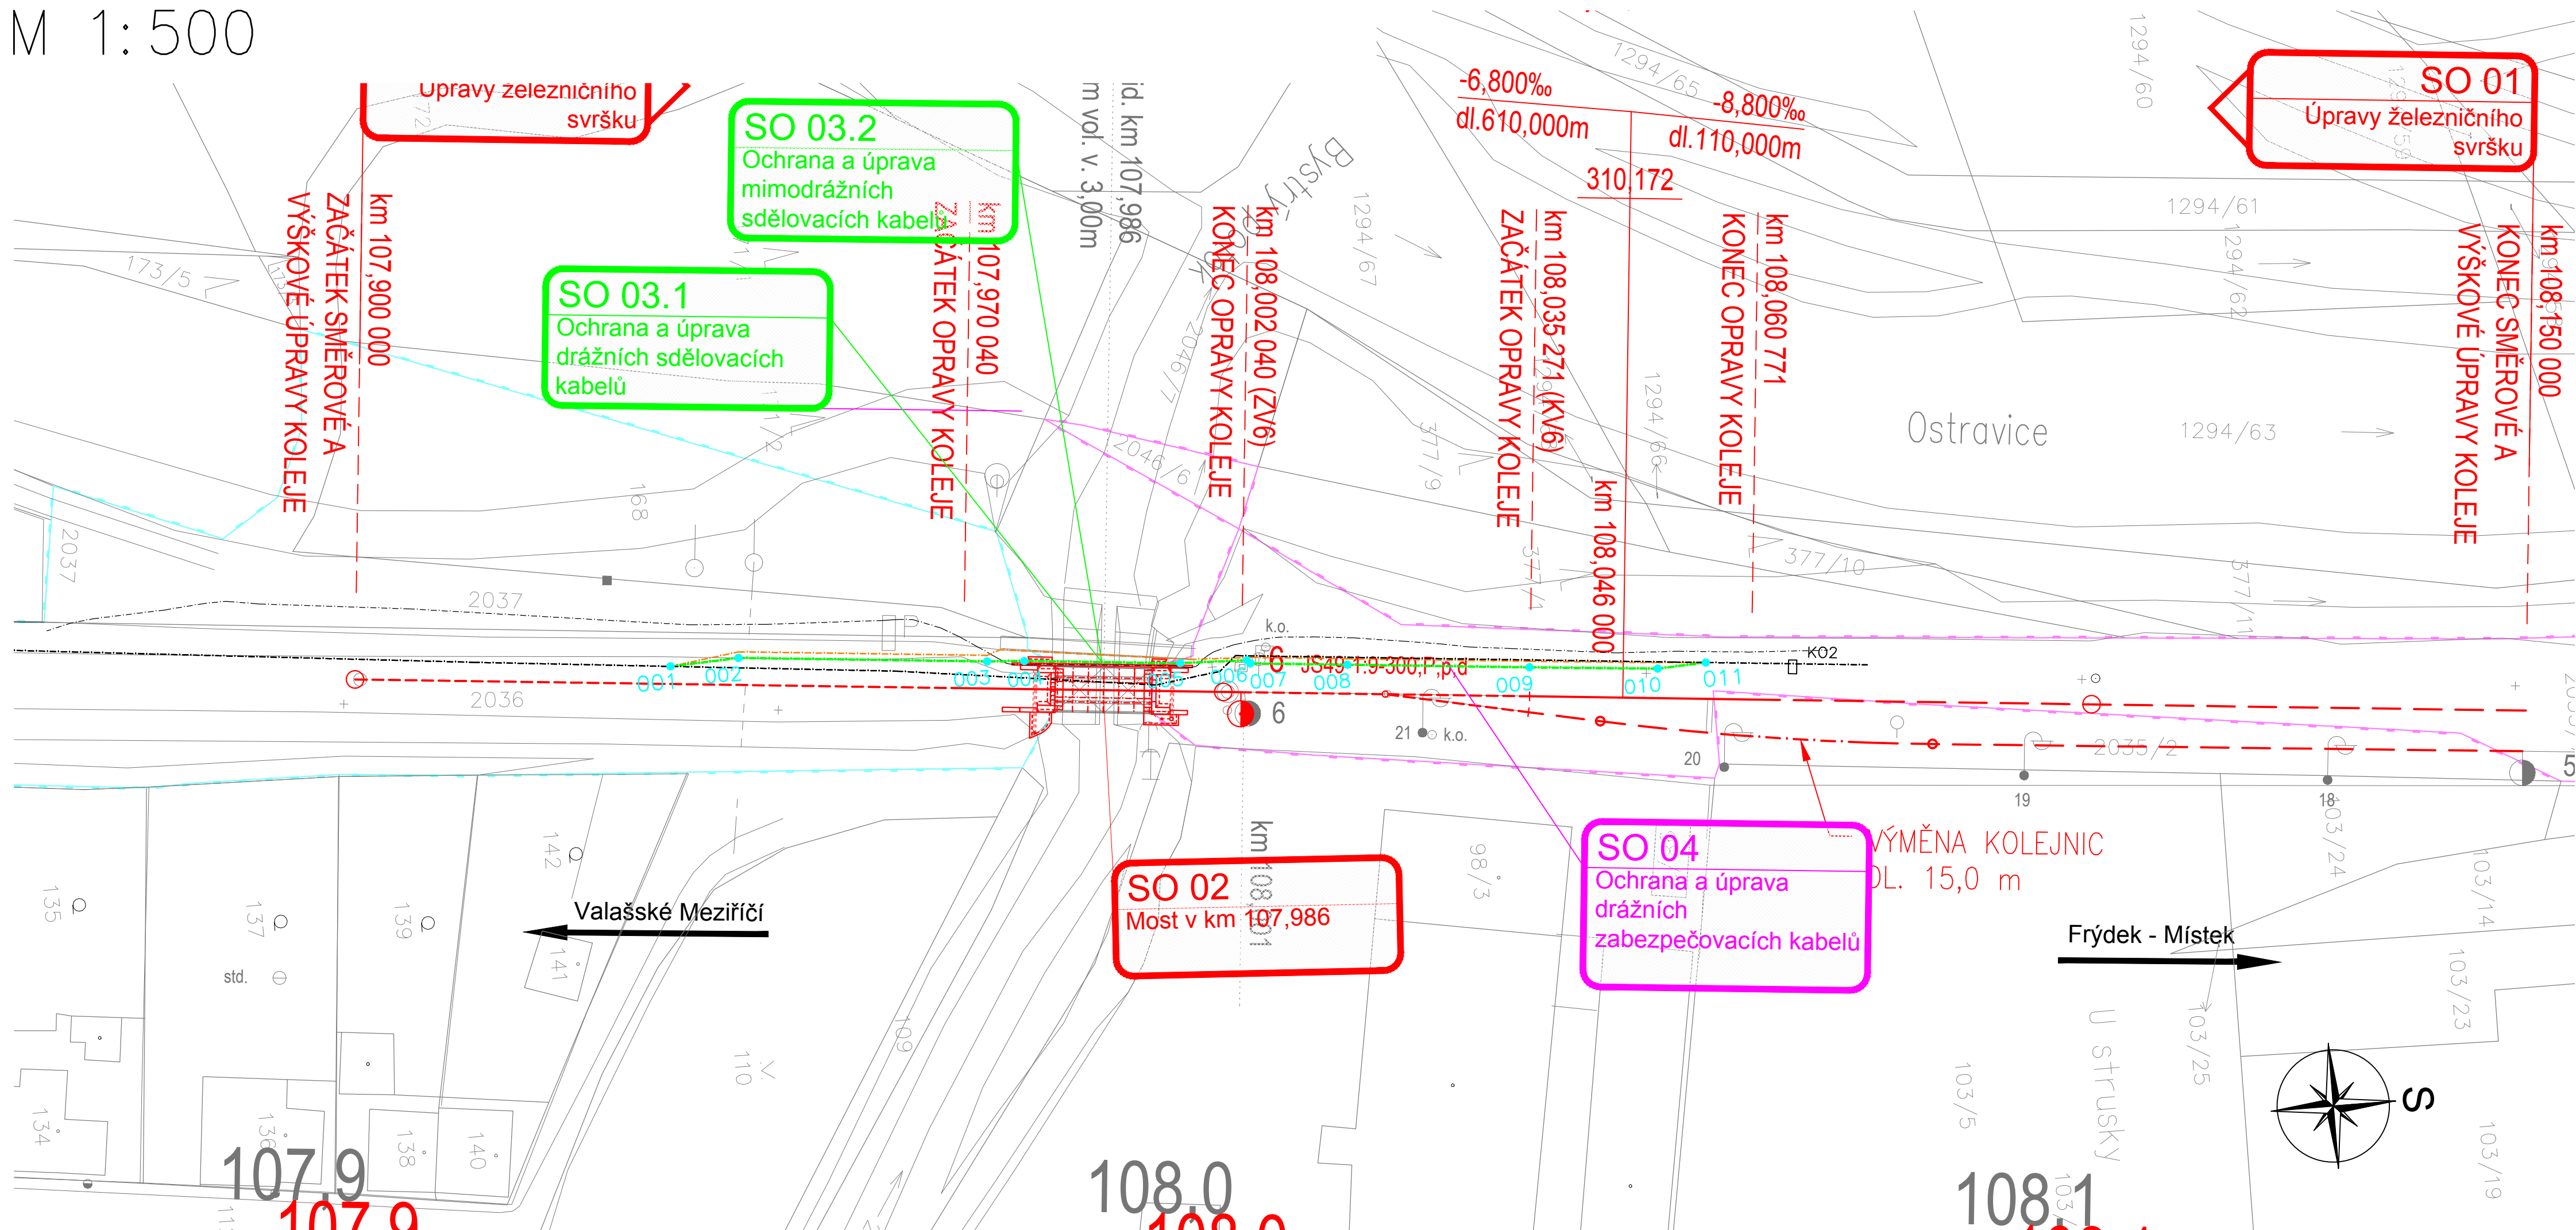

LEGENDA BAREVNÉHO ROZLIŠENÍ OBJEKTŮ:

- STÁVAJÍCÍ KOLEJE A JINÉ STÁVAJÍCÍ OBJEKTY
- KATASTRÁLNÍ MAPA
- NOVÉ A SANOVANÉ KOLEJE, KOMUNIKACE, MOSTNÍ OBJEKTY A POZEMNÍ STAVBY
- PROTIHLUKOVÉ STĚNY
- HRANICE KATASTRU
- DOPRAVNÍ TRASY
- HRANICE OBVODU DRÁHY - POZEMEK SŽ
- HRANICE OBVODU DRÁHY - POZEMEK ČD
- STÁVAJÍCÍ TRASA SDĚLOVACÍCH KABELŮ
- PROVIZORNÍ TRASA SDĚLOVACÍCH KABELŮ
- NOVÁ TRASA SDĚLOVACÍCH KABELŮ

LEGENDA ZNAČEK:

- 123 (345) PARCELNÍ ČÍSLO
- PK1 PARCELNÍ ČÍSLO POZEMKOVÉHO KATASTRU (PK)
- GEOLOGICKÉ PRŮZKUMY
- PJ-POZOROVACÍ VRT; J - JÁDROVÝ VRT; A - ARCHIVNÍ VRT; D - DYNAMICKÁ PENETRACE
- OSVĚTLOVACÍ STOŽÁR (STÁVAJÍCÍ; NAVRŽENÉ)
- TRAKČNÍ PODPĚRY (STÁVAJÍCÍ; NAVRŽENÉ)
- PŘESTAVNÍK (STÁVAJÍCÍ; NAVRŽENÉ)
- ZARÁŽEDLO PRO KOLEJOVÁ VOZIDLA (STÁVAJÍCÍ; NAVRŽENÉ)
- VEGETAČNÍ ÚPRAVY (STÁVAJÍCÍ; NAVRŽENÉ; ODSTRANĚNÉ)
- DOPRAVNÍ ZNAČENÍ (STÁVAJÍCÍ; NAVRŽENÉ)
- VENKOVNÍ NÁVĚSTNÍ PRVKY (STÁVAJÍCÍ; NAVRŽENÉ)
- 007 VYTÝČOVACÍ BOD

POZNÁMKA:

SOUŘADNICOVÝ SYSTÉM: S- JTSK  
VÝŠKOVÝ SYSTÉM: B.p.v.

VYTÝČOVACÍ BODY:

	X	Y	
1	466169.53	1122934.13	kabelová trasa
2	466169.87	1122926.24	kabelová trasa
3	466167.13	1122897.73	kabelová trasa
4	466166.83	1122893.47	vstup do žlabu
5	466165.14	1122875.57	vstup do žlabu
6	466164.82	1122867.92	kabelová trasa
7	466164.43	1122867.53	kabelová trasa
8	466163.39	1122856.43	kabelová trasa
9	466161.37	1122835.52	kabelová trasa
10	466160.02	1122820.83	kabelová trasa
11	466160.28	1122815.26	kabelová trasa



SUDOP BRNO, spol. s r.o.  
Kounicova 26  
611 36 Brno

OBJEDNAVATEL:	Správa železnic, s.o., Dílžďená 1003/7, 110 00 Praha 1	tel. : +420 972 625 804 E-mail: sudop@sudop-brno.cz
PROFESNÍ SKUPINA:	21 SDĚLOVACÍ TECHNIKA	VEDOUcí PROF. SKUPINY Ing. Josef Naništa
ODPOVĚDNÝ PROJ. ZAKÁZKY	Ing. Štěpán Kameš	ODPOVĚDNÝ PROJ. PS, SO Ing. Jindřich Kintř
ODPOVĚDNÝ PROJ. ZAKÁZKY	Ing. Jindřich Kintř	NAVRL, VYPRACOVAL Ing. Jindřich Kintř
KRAJ: Moravskoslezský	POVĚŘENÝ OÚ: Frýdek-Místek	KONTROLOVAL Ing. Josef Naništa
Most v km 107,986 na trati Valašské Meziříčí – Frýdek - Místek		STUPEN: Projekt
SO 03.1 Ochrana a úprava drážních sdělovacích kabelů		ZAK. ČÍSLO 20093-01-0221
		ARCH. ČÍSLO 1 : 500
		POČET FORMÁTŮ 5x A4
		DATUM: 12/2020
Situační		ČÁST DOKUM. D.2.1.3.1
		PRÍLOHA 2