


PŮDORYS 2.NP – STÁVAJÍCÍ STAV
M1:50

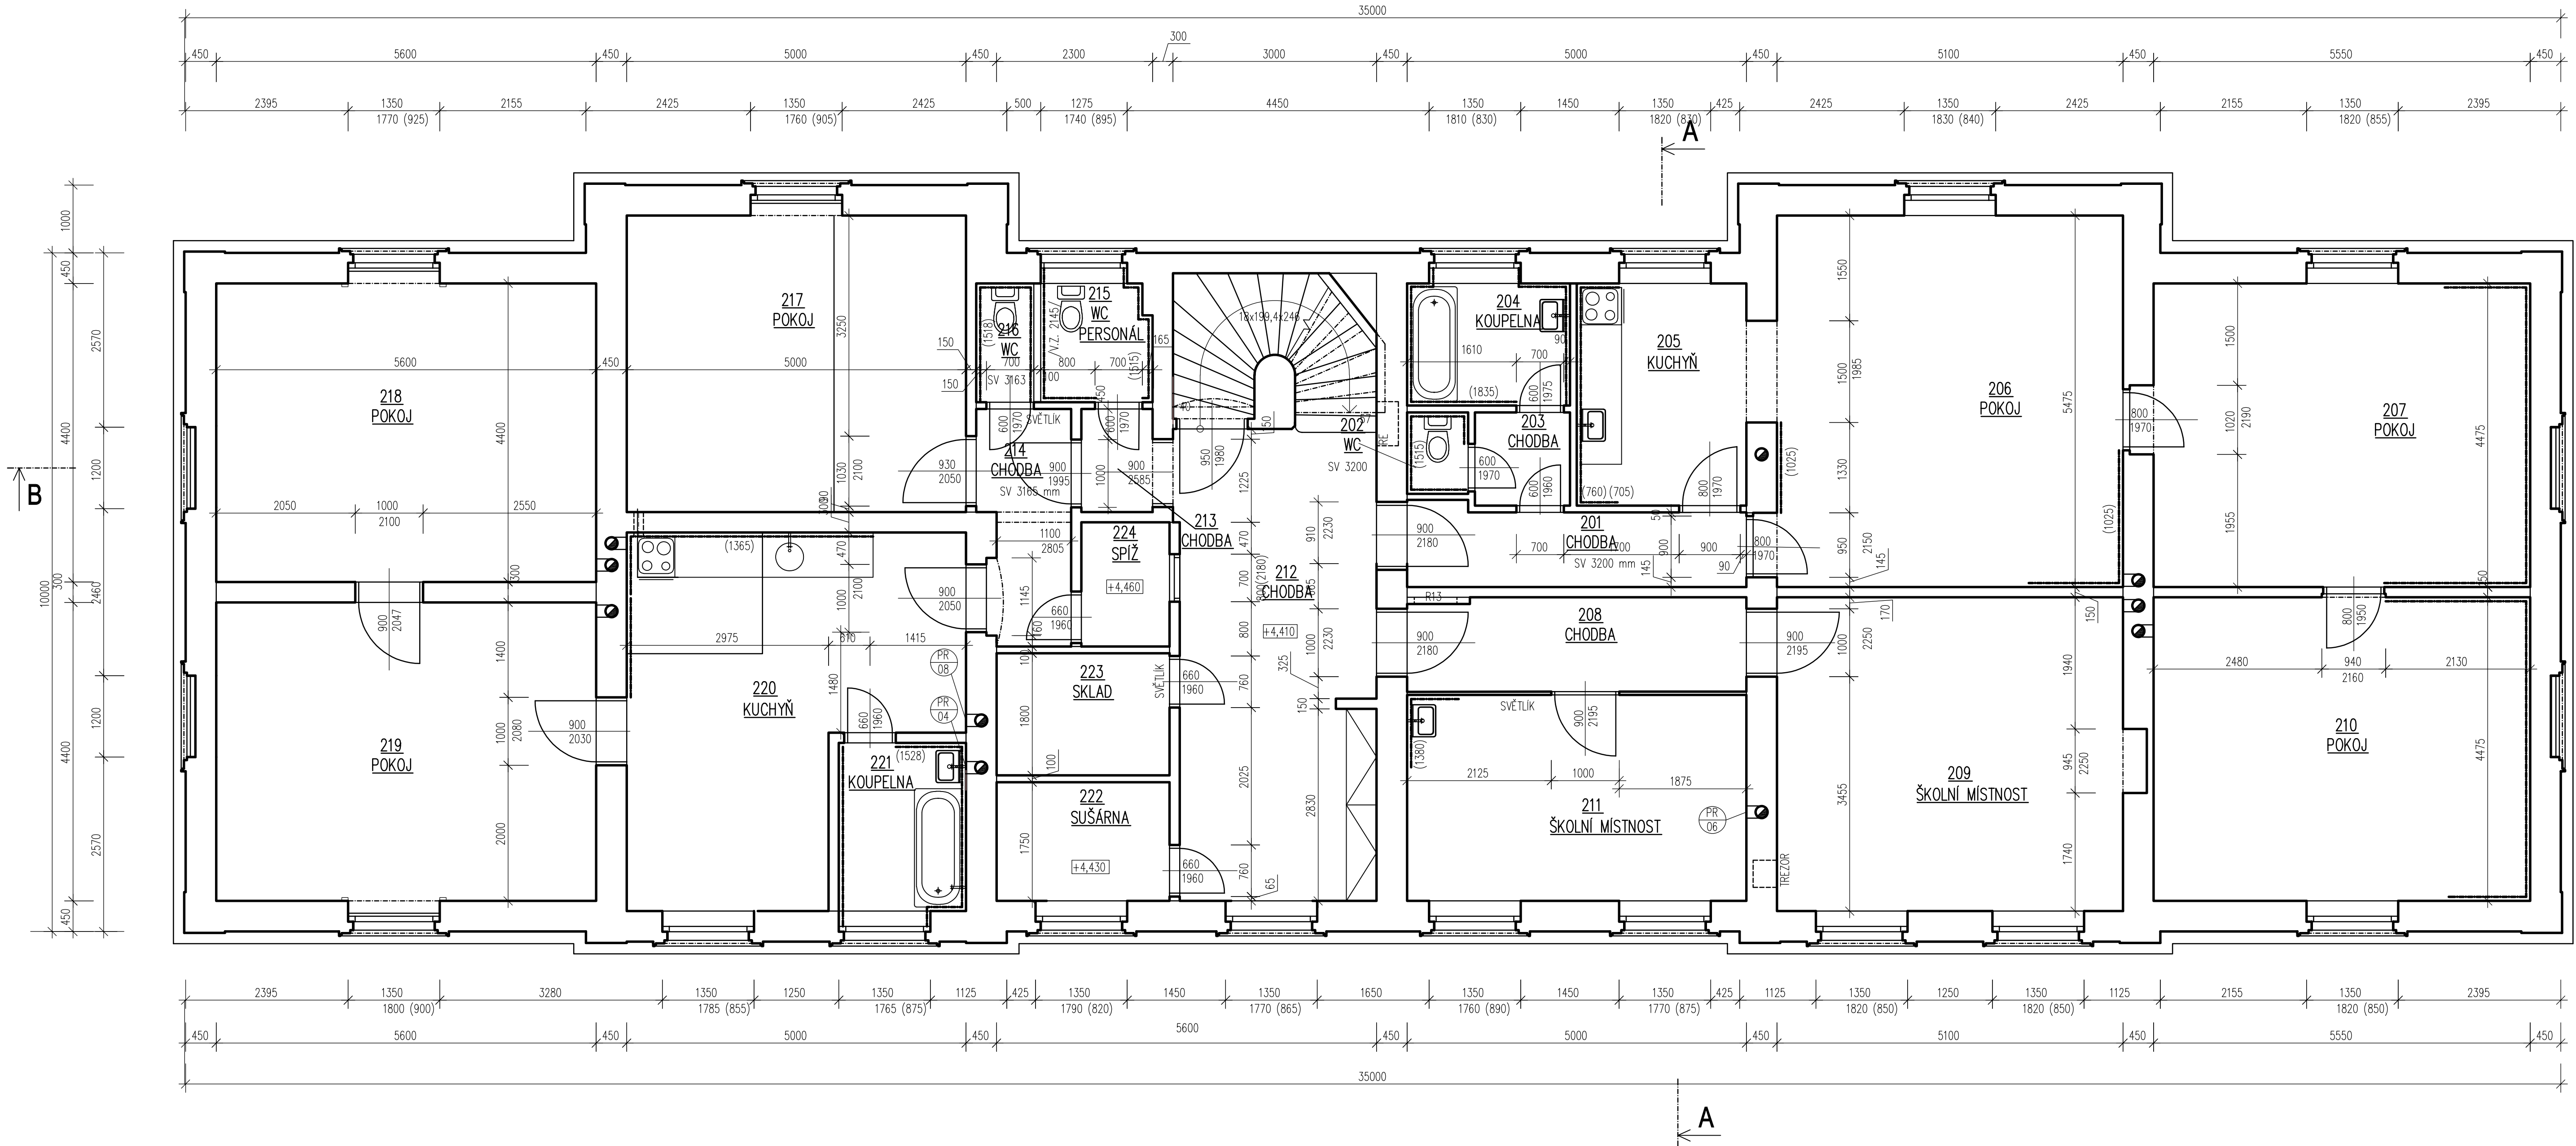


LEGENDA MÍSTNOSTÍ:

Č.M.	NÁZEV MÍSTNOSTI	PLOCHA [m²]	PODLAHA	OZN.	ÚPRAVA POVRCHU	POZNÁMKA
201	CHODBA	5,92	KERAMICKÁ	S07	OMÍTKA	KERAMICKÝ SOKL /100/
202	WC	1,15	KERAMICKÁ	S07	KERAM.OBKLADEK /1515/	
203	CHODBA	2,00	KERAMICKÁ	S07	OMÍTKA	KERAMICKÝ SOKL /100/
204	KOUPELNA	4,32	KERAMICKÁ	S07	KERAM.OBKLADEK /1835/	
205	KUCHYŇ	8,86	PVC	S08	OMÍTKA	KER.OBKLADEK/705-1465/
206	POKOJ	28,35	DŘEVĚNÁ PRKNA	S09	DŘEV.LÍŠTA+TAPETA	DŘEVĚNÁ SOKLOVÁ LÍŠTA
207	POKOJ	25,28	DŘEVĚNÁ PRKNA	S09	DŘEV.LÍŠTA+TAPETA	DŘEVĚNÁ SOKLOVÁ LÍŠTA
208	CHODBA	7,36	KAMENINOVÁ DLAŽBA	S10	OMÍTKA	
209	ŠKOLNÍ MÍSTNOST	23,92	DŘEVĚNÁ PRKNA + KOB.	S09	OMÍTKA	
210	POKOJ	24,88	DŘEVĚNÁ PRKNA	S09	DŘEV.LÍŠTA+TAPETA	DŘEVĚNÁ SOKLOVÁ LÍŠTA
211	ŠKOLNÍ MÍSTNOST	15,18	PVC	S08	OMÍTKA	KERAM.OBKLADEK /1380/
212	CHODBA+SCHOD. PROSTOR	27,36	KERAMICKÁ	S07	OMÍTKA	KERAMICKÝ SOKL /100/
213	CHODBA	1,75	KERAMICKÁ	S07	OMÍTKA	KERAMICKÝ SOKL /100/
214	CHODBA	4,93	PVC	S08	OMÍTKA	
215	WC PERSONÁLNÍ	2,89	KERAMICKÁ	S07	KERAM.OBKLADEK /1515/	
216	WC	1,56	KERAMICKÁ	S07	KERAM.OBKLADEK /1518/	
217	POKOJ	21,85	DŘEVĚNÁ PRKNA + PVC	S09	OMÍTKA	DŘEVĚNÁ SOKLOVÁ LÍŠTA
218	POKOJ	25,18	DŘEVĚNÁ PRKNA	S09	OMÍTKA	DŘEVĚNÁ SOKLOVÁ LÍŠTA
219	POKOJ	24,88	DŘEVĚNÁ PRKNA	S09	OMÍTKA	DŘEVĚNÁ SOKLOVÁ LÍŠTA
220	KUCHYŇ	23,02	PVC	S08	OMÍTKA	KERAM.OBKLADEK /1365/
221	KOUPELNA	4,46	KERAMICKÁ	S07	KERAM.OBKLADEK /1528/	
222	SUŠARNA	4,58	BETON	S11	OMÍTKA	
223	SKLAD	4,70	BETON	S11	OMÍTKA	
224	SPÍŽ	2,49	PVC	S08	OMÍTKA	

LEGENDA MATERIÁLŮ

STÁVAJÍCÍ CIHELNÉ ZDIVO

0,000 = 396,670 m.n.m., B.p.v

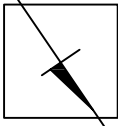

Název akce: SVĚTLÁ NAD SÁZAVOU ON - REKONSTRUKCE	Investor: Správa železnic, státní organizace Diázová 1003/7 110 00 Praha 1
Dílčí část - profese: SO-101 REKONSTRUKCE VÝPRAVNÍ BUDOVY ARCHITEKTONICKO-STAVEBNÍ ŘEŠENÍ LD projekt s.r.o., Látkauvratná 285/6, 628 00 Brno e-mail: danek@ldprojekt.cz	HIP: LD projekt s.r.o. Ing. Lukáš Daněk, Ph.D. Látkauvratná 285/6, 628 00 Brno e-mail: danek@ldprojekt.cz
Odpovědný projektant: Ing. Lukáš Daněk, Ph.D., Adéla Stmádová	Datum: 10/2020 Formát: 10 x A4 Zakázka č.:
Stupeň dokumentace: DSP + PDPS	
Obsah výkresu: STÁVAJÍCÍ STAV - PŮDORYS 2.NP	Mřížka: 1:50 Č. výkresu: E.1.1.3