



1.NP A STROP NAD 1.NP  
PŮDORYS M1:50

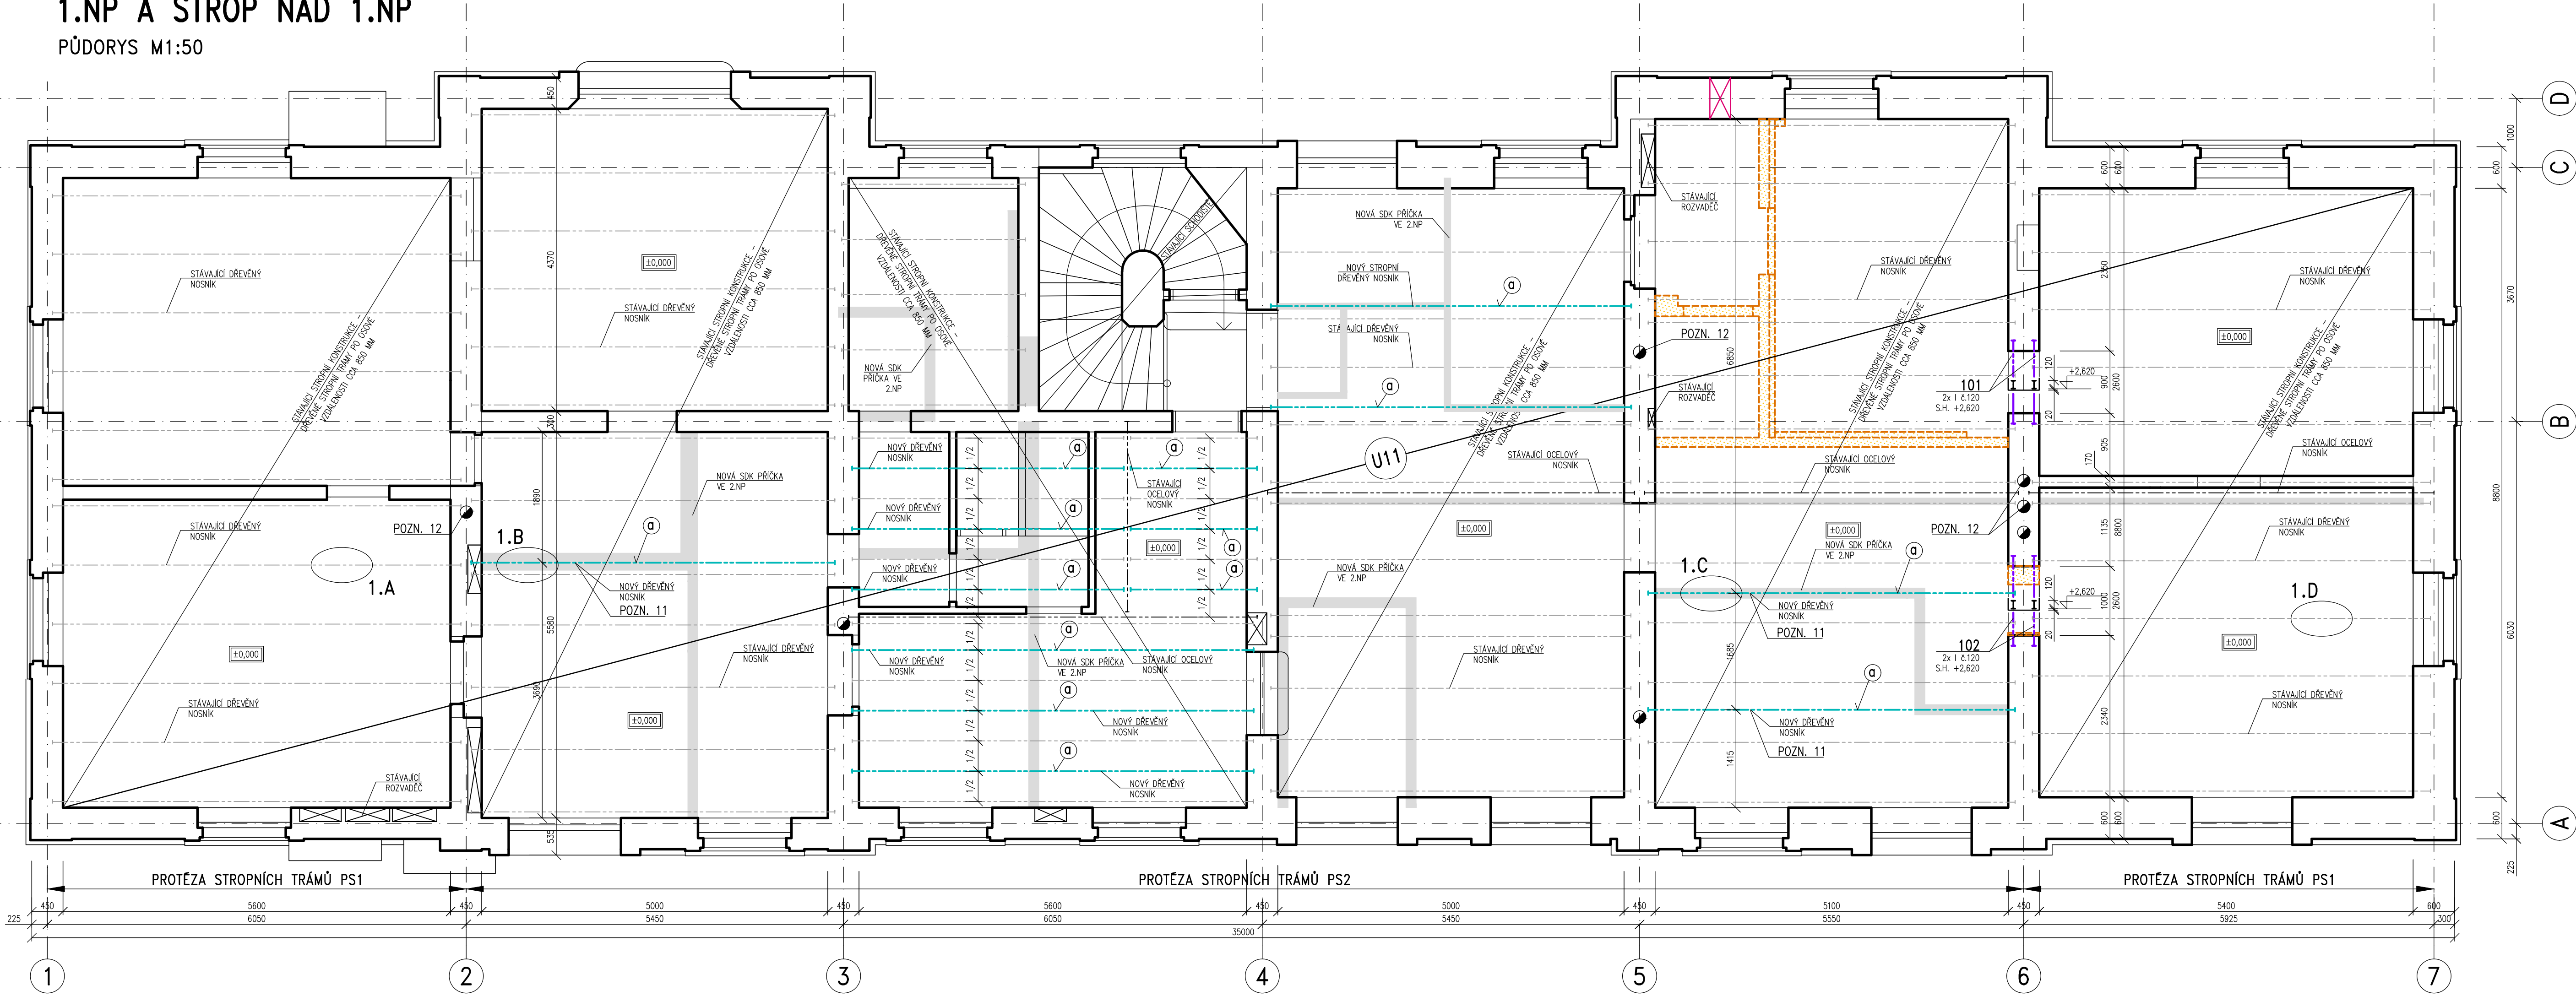


DETAIL DŘEVĚNÉ PROTĚZY STROPNÍCH TRÁMŮ POLE 1-2 A 6-7  
PROTĚŽA STROPNÍHO TRÁMU – PS1 – CELKEM 10 KS  
VARIANTA 1 M1:25


POHLED

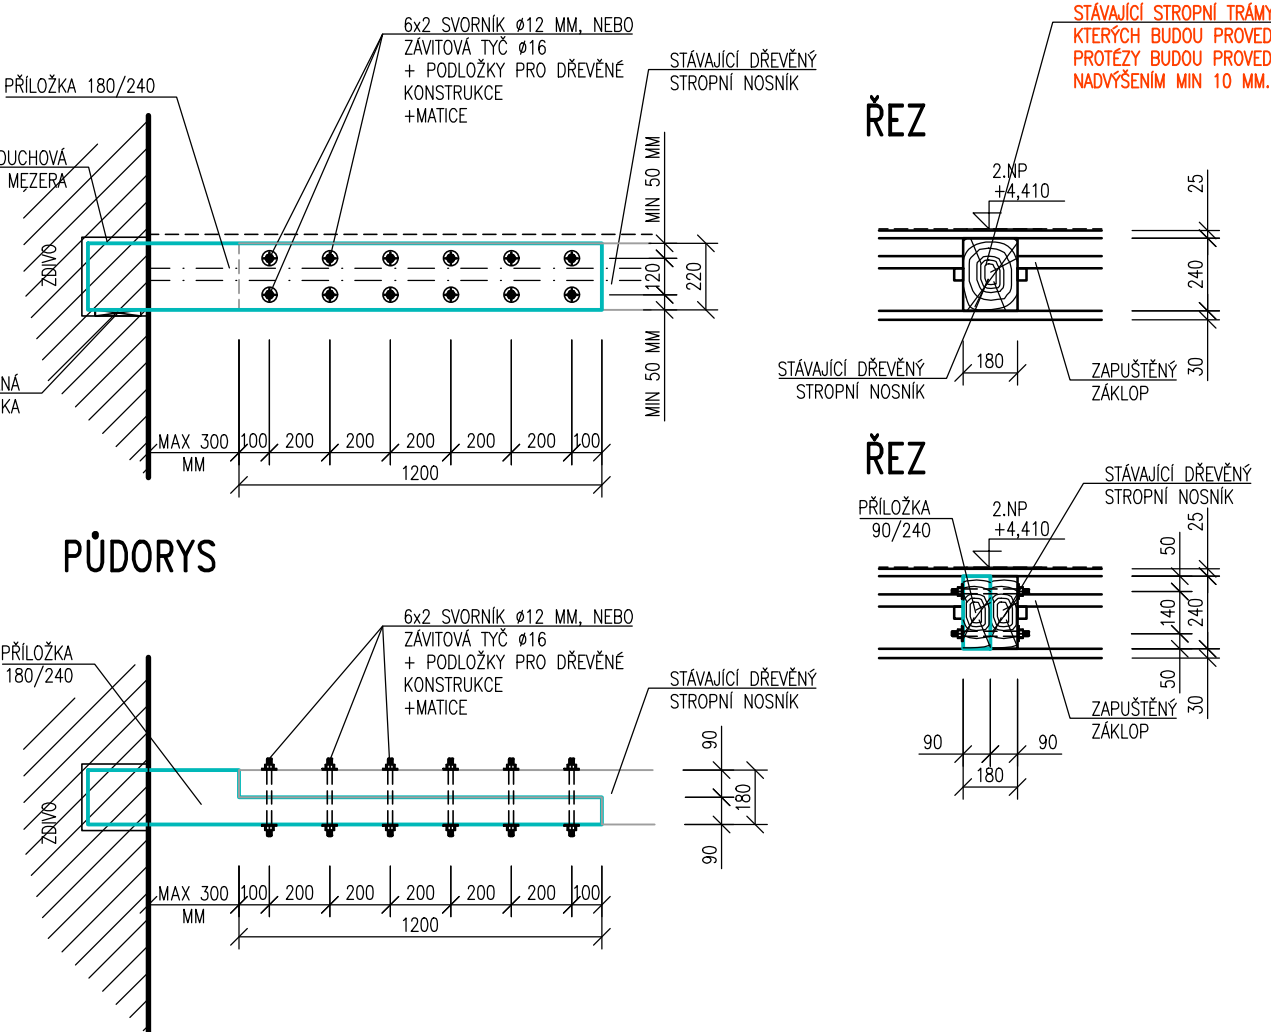


DETAIL 1.A  
ŘEZ M1:25

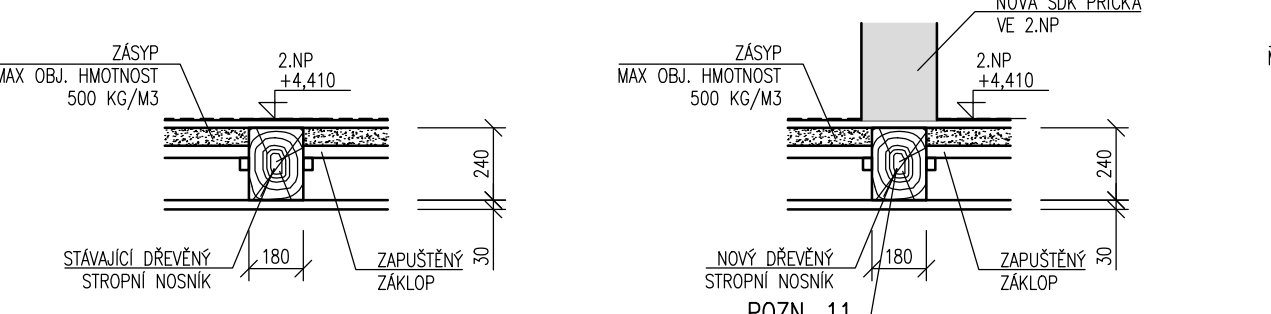


DETAIL 1.B  
ŘEZ M1:25

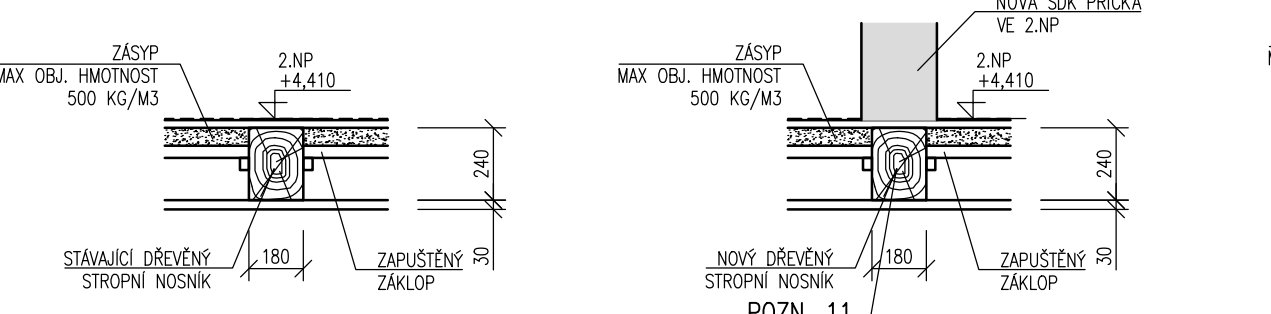


DETAIL 1.C  
ŘEZ M1:25

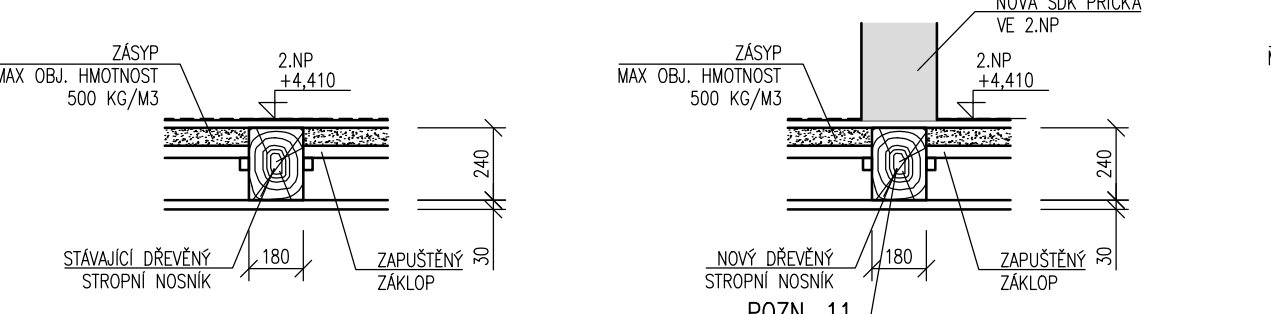


DETAIL 1.D  
ŘEZ M1:25

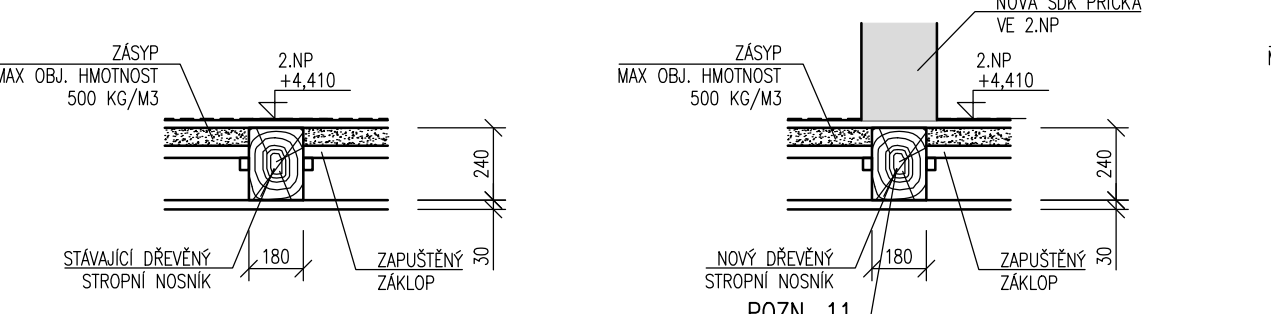


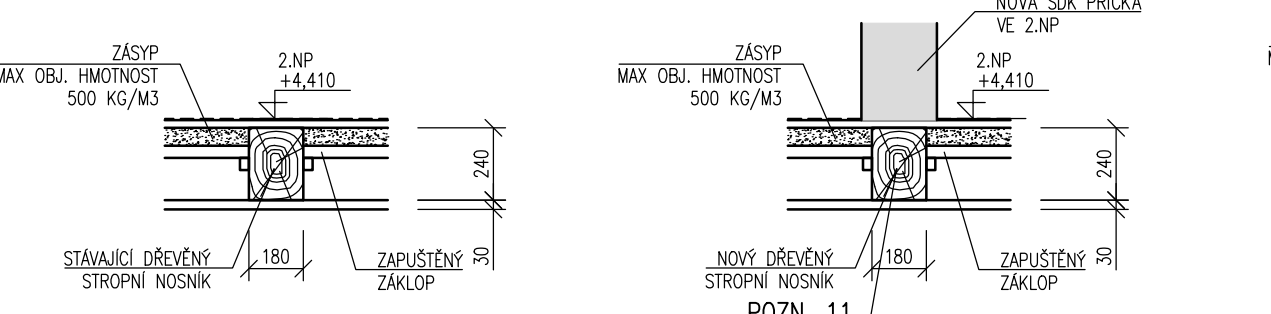



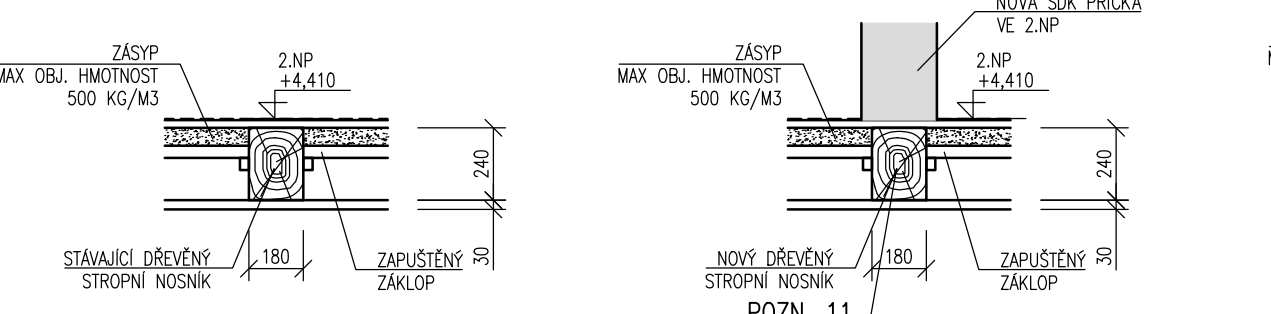


DETAIL DŘEVĚNÉ PROTĚZY STROPNÍCH TRÁMŮ POLE 2-6  
PROTĚŽA STROPNÍHO TRÁMU – PS2 – CELKEM 8 KS  
VARIANTA 1 M1:25


POHLED

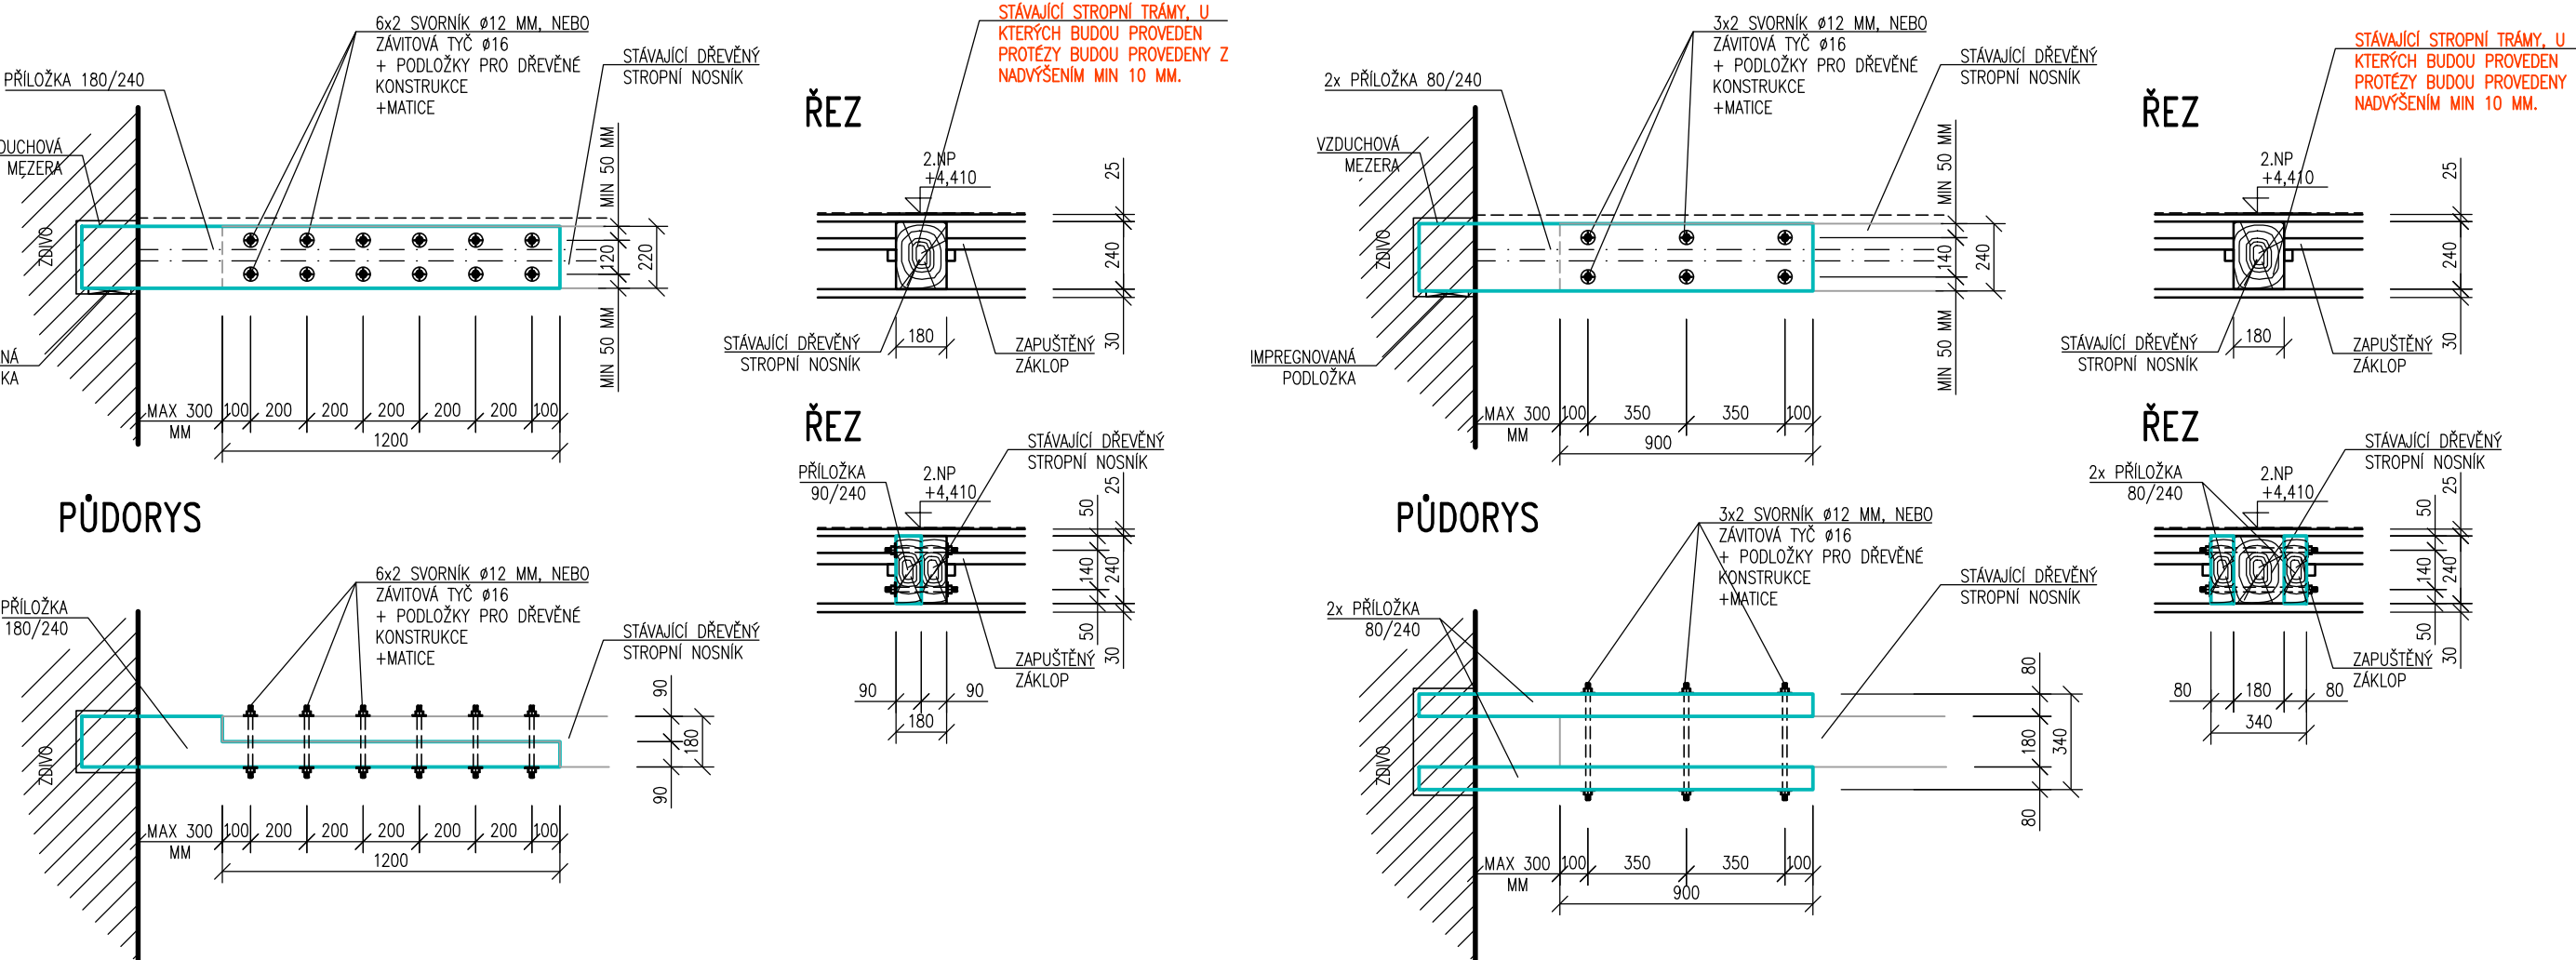



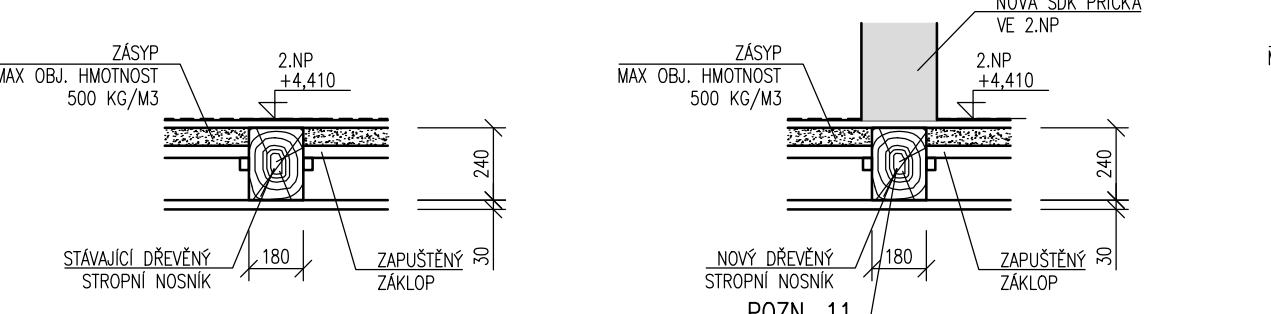



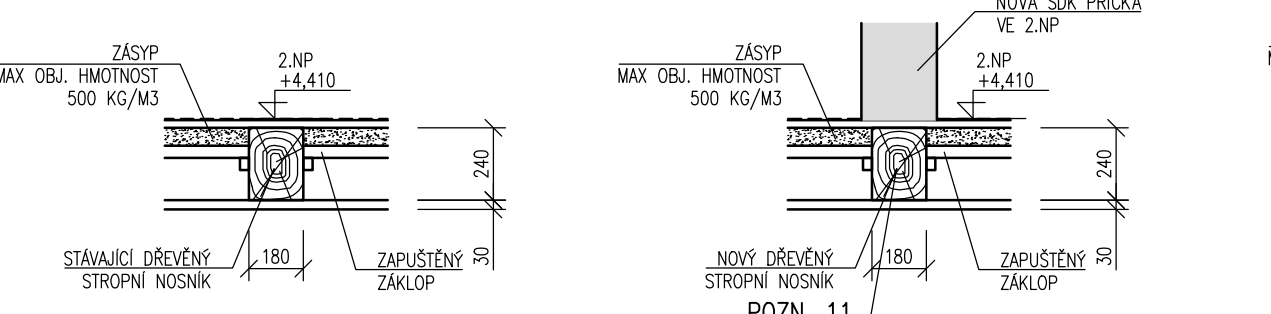



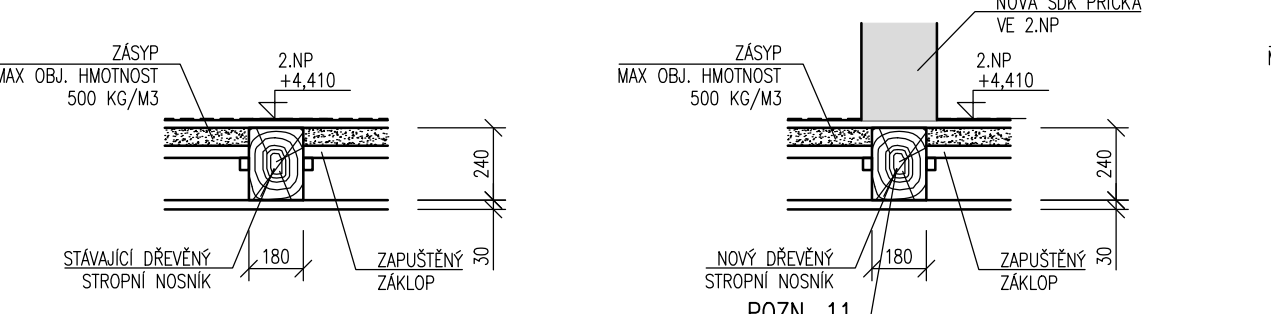



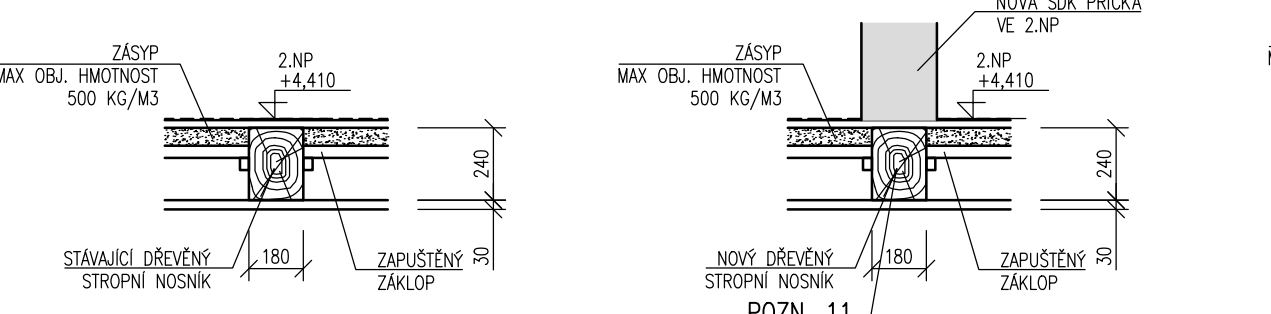



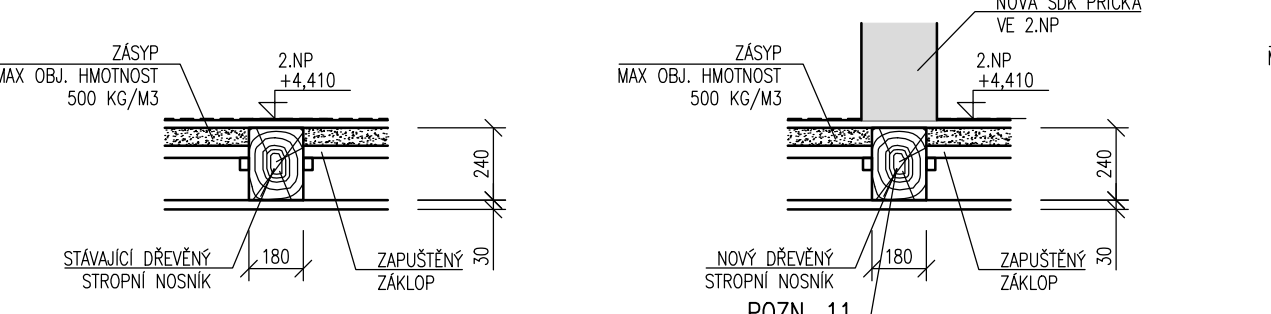



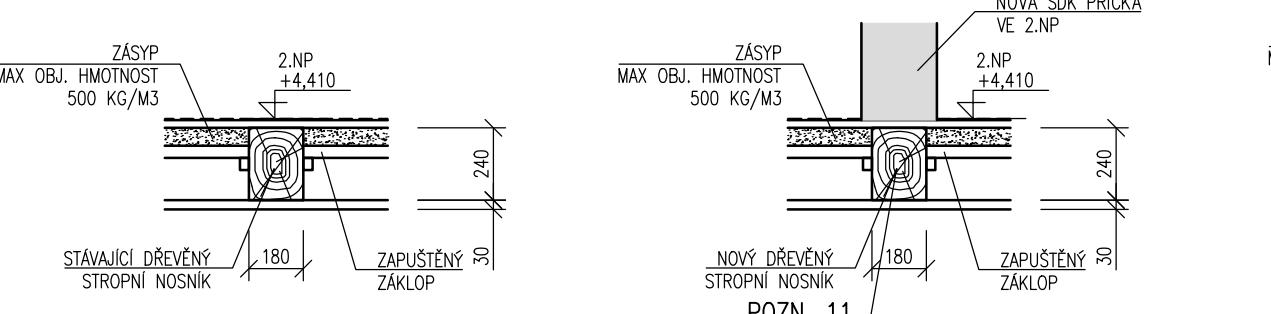


DETAIL 1.M  
ŘEZ M1:25

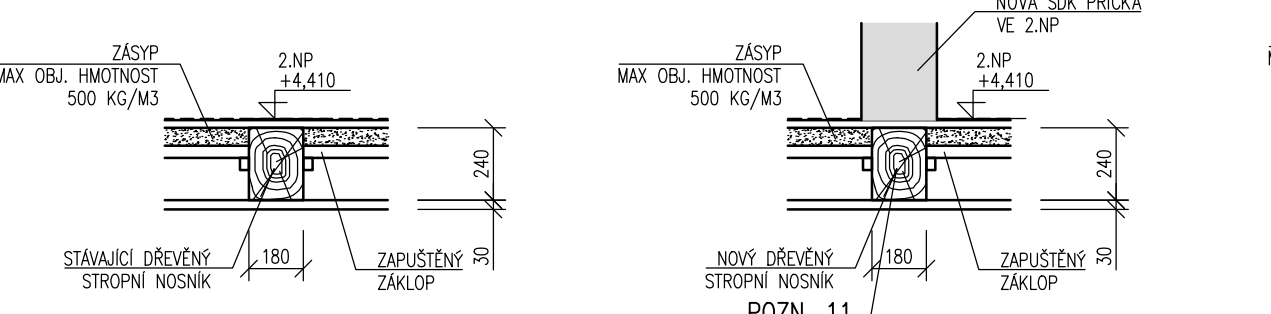



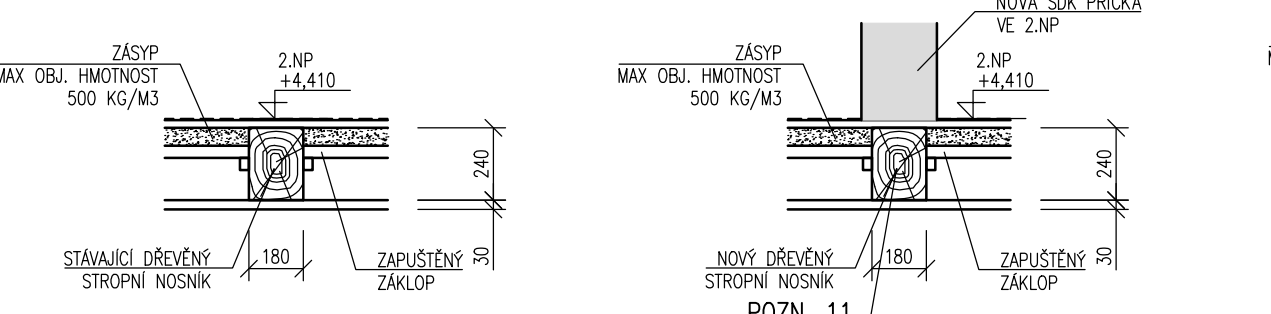



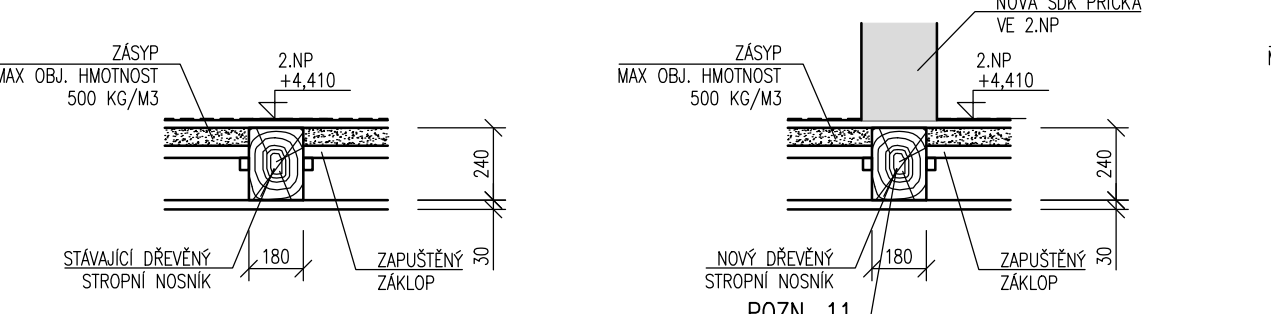



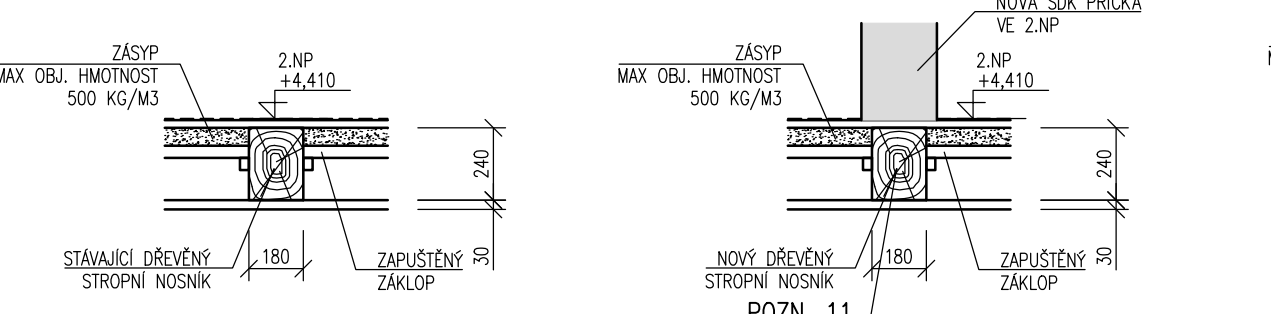



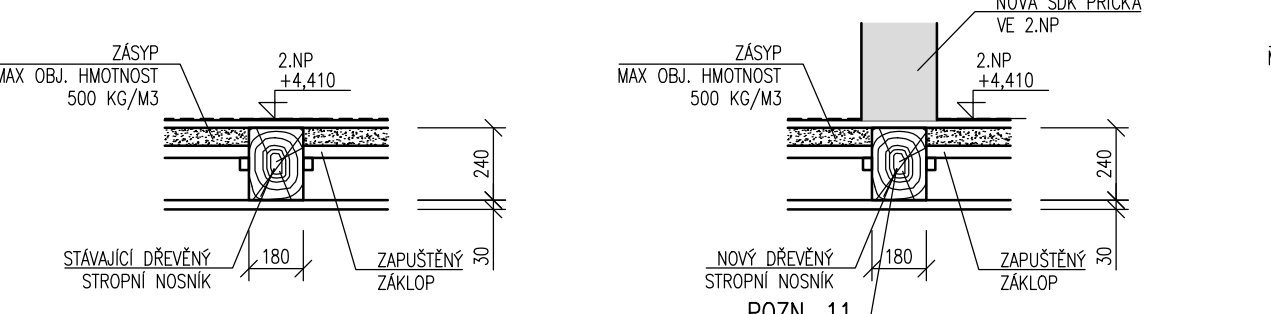



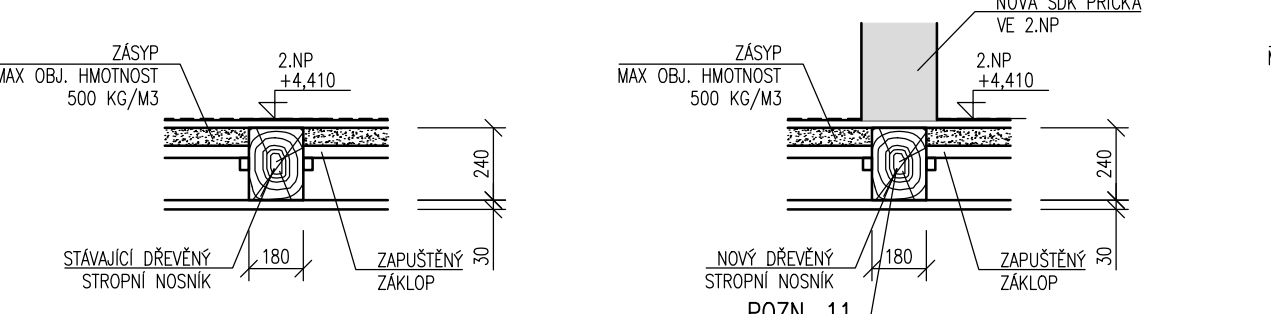



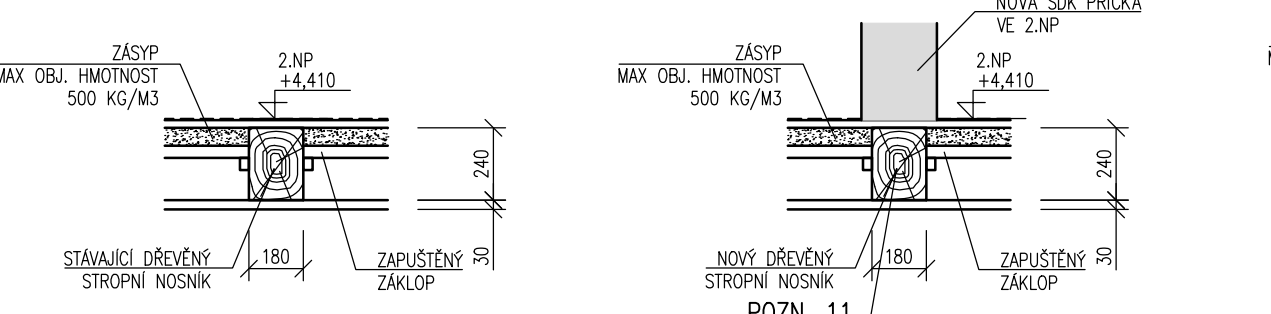



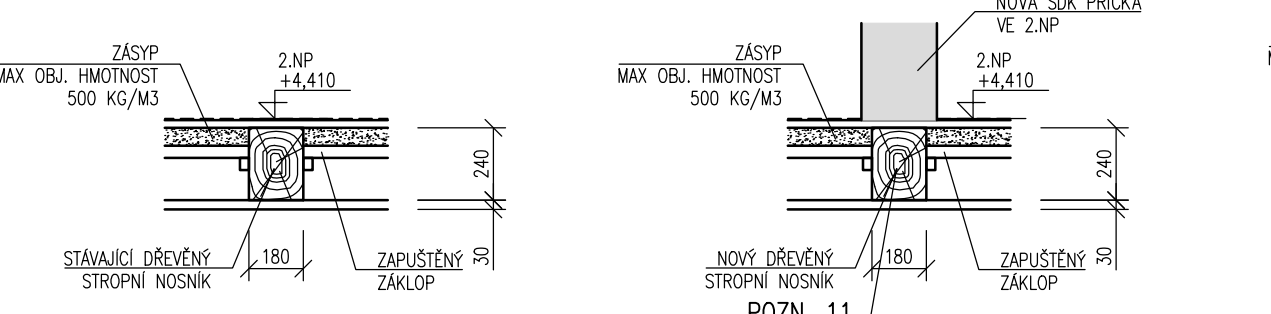



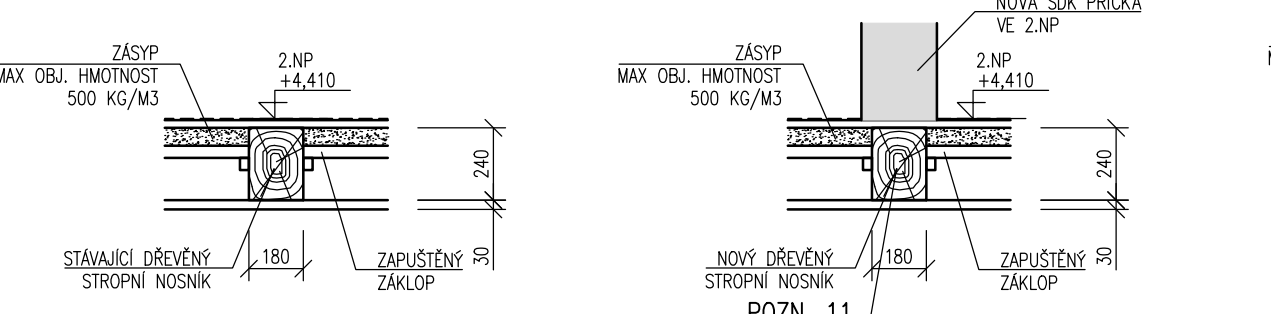



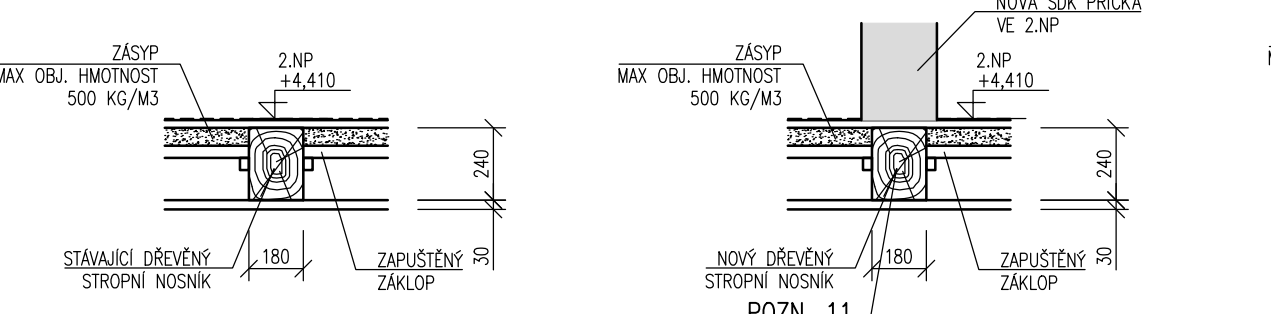



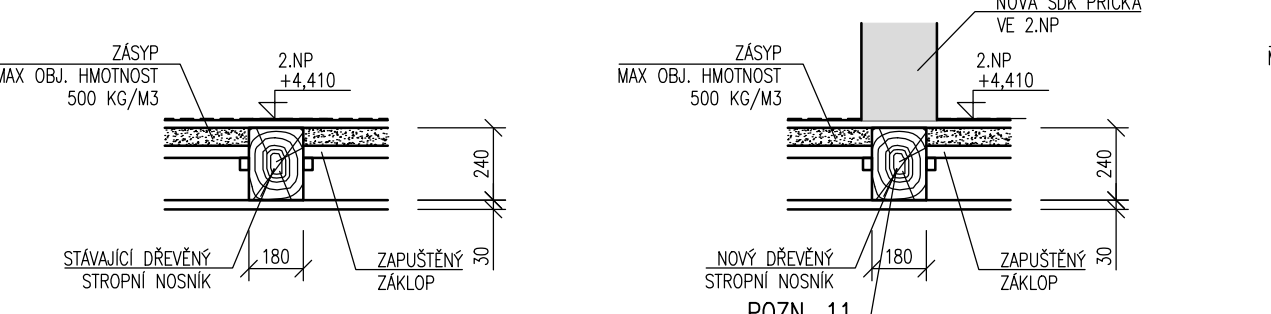



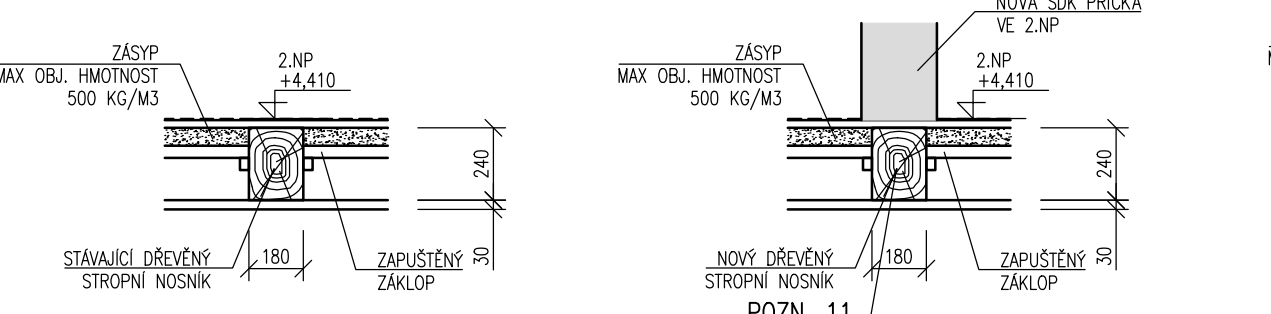



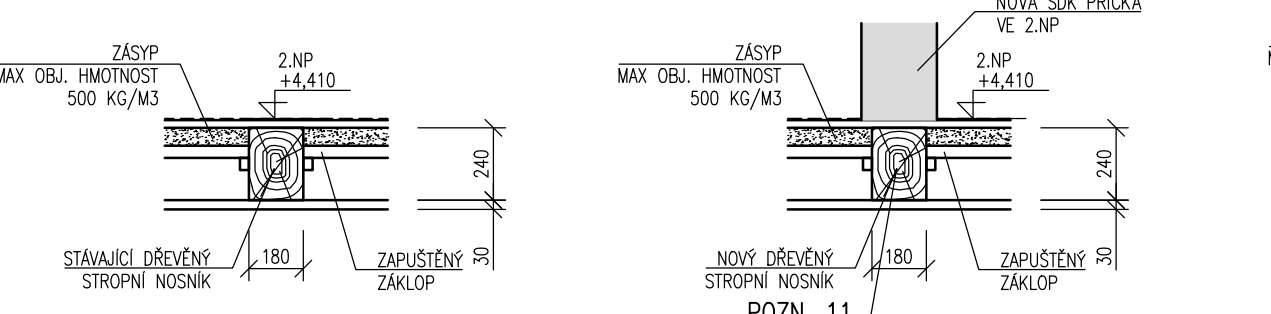



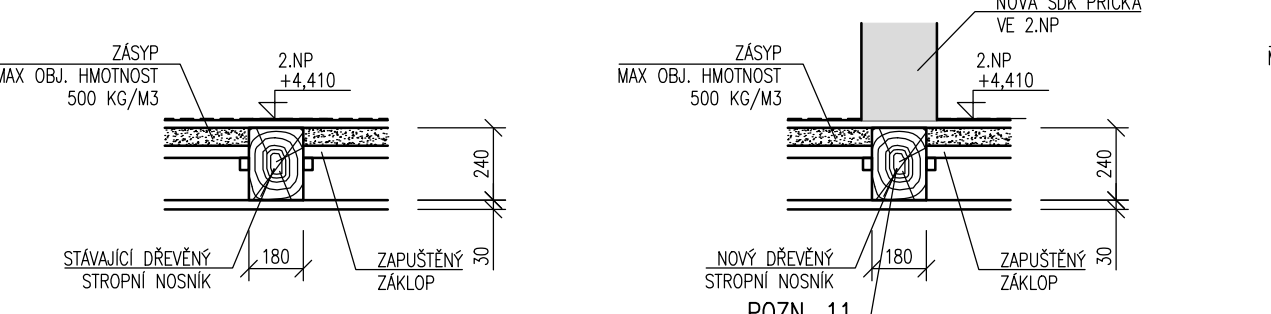



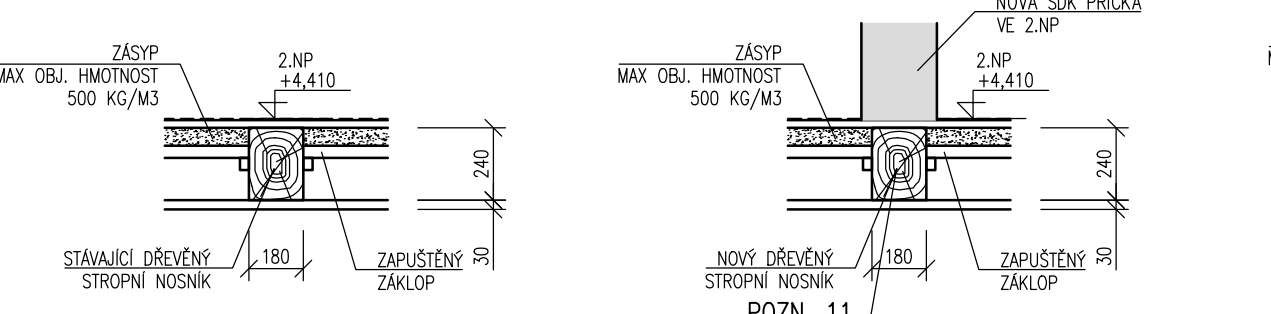



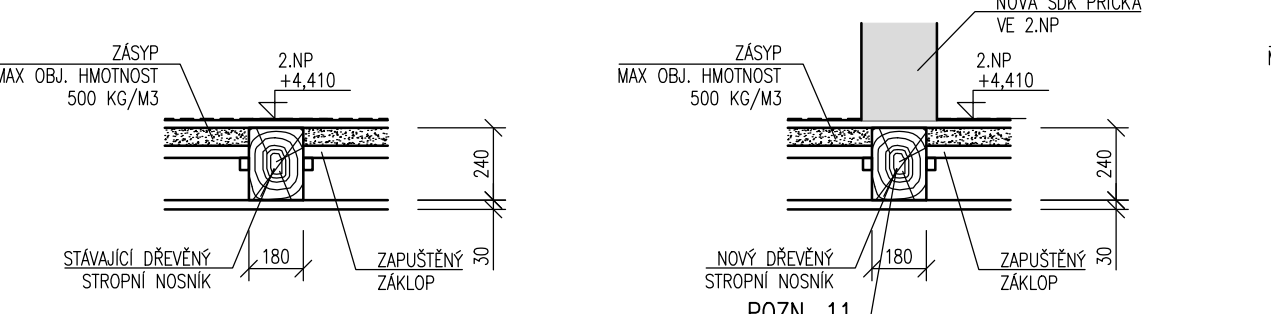



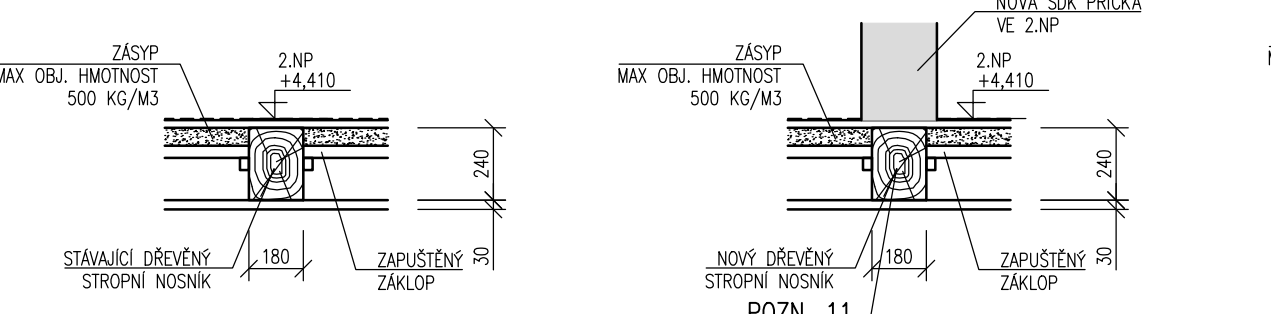



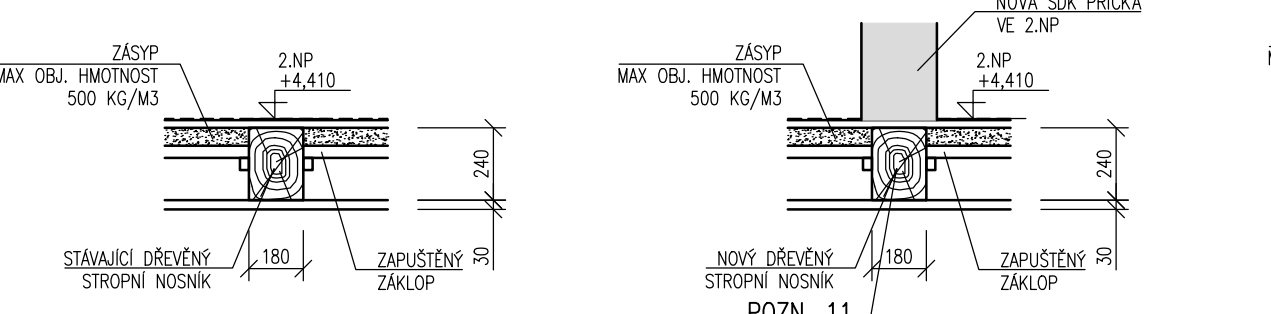


DETAIL 1.AE  
ŘEZ M1:25

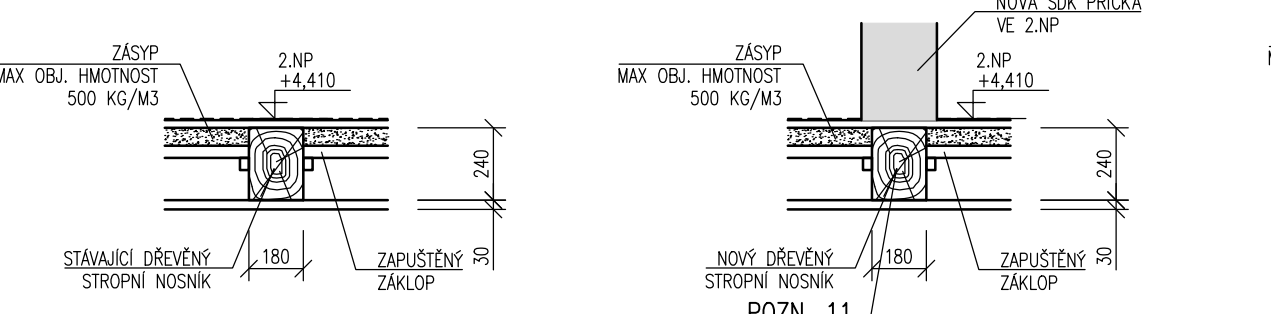



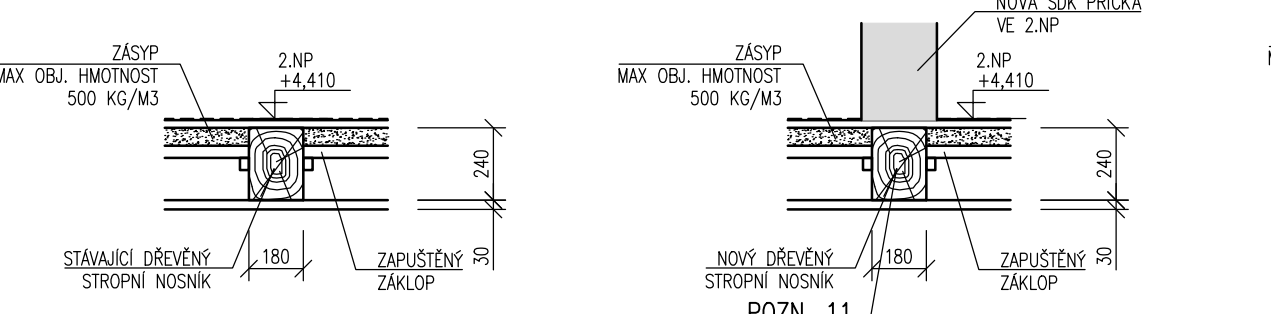



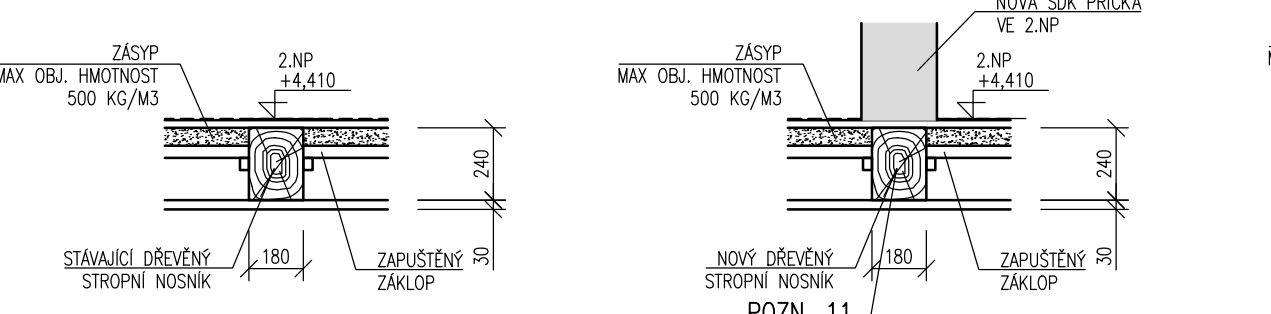



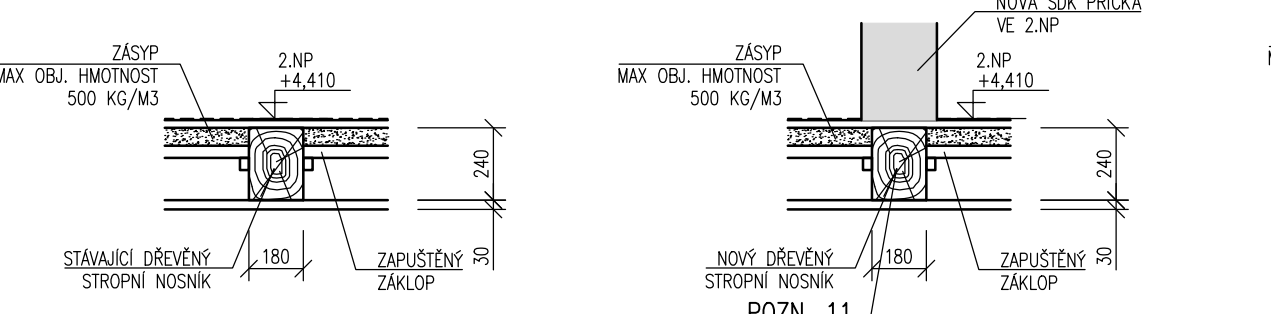



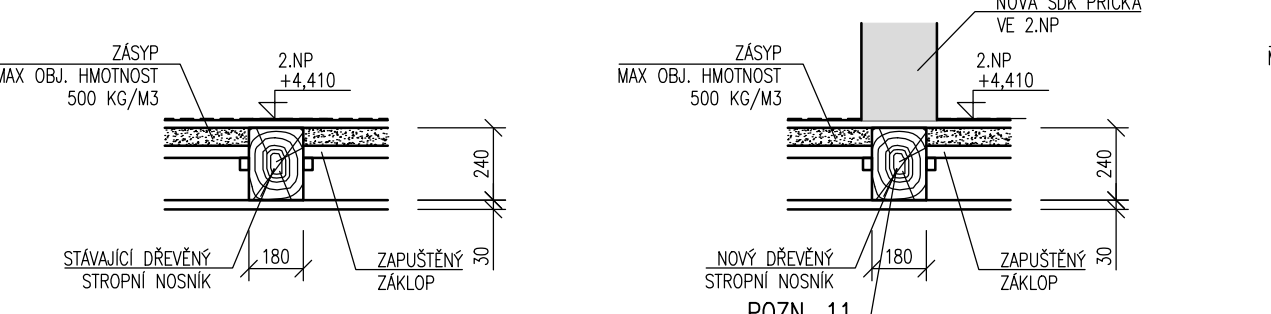



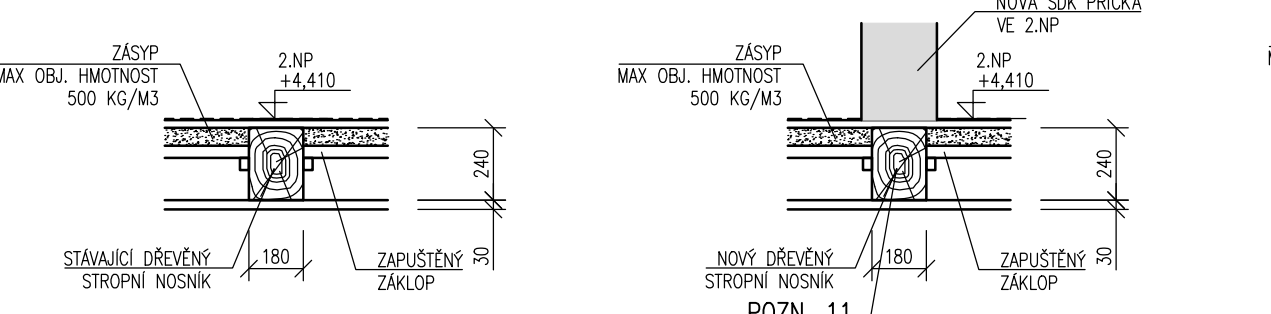



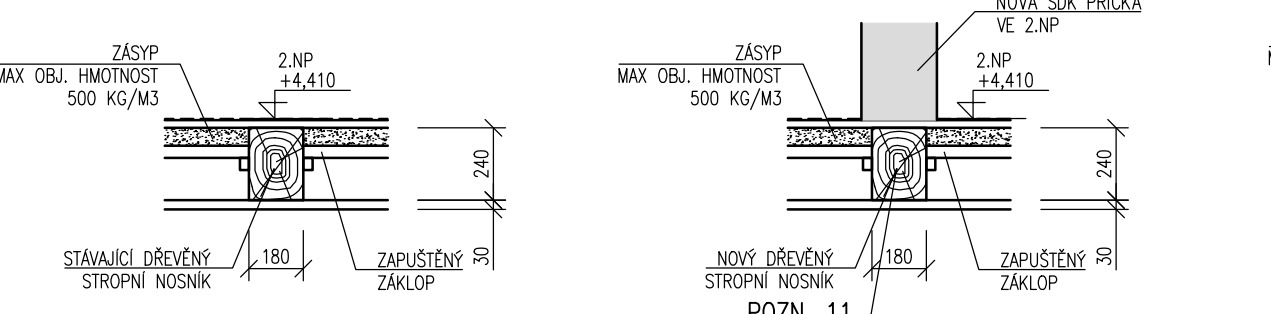



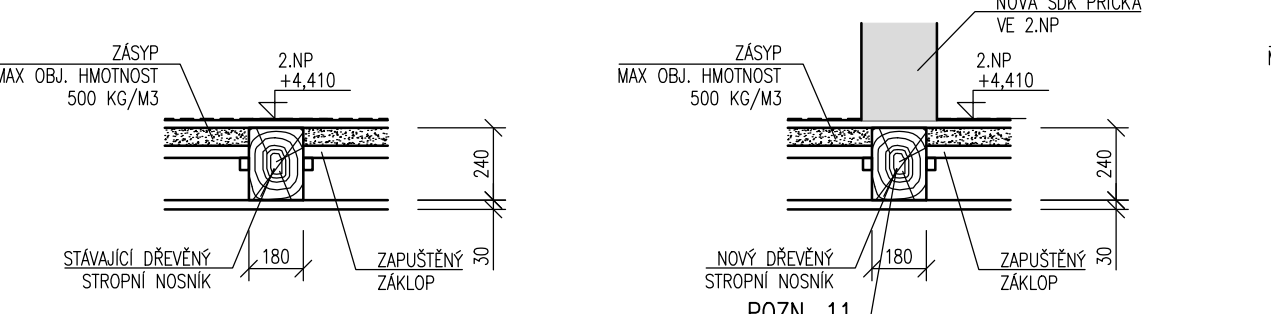



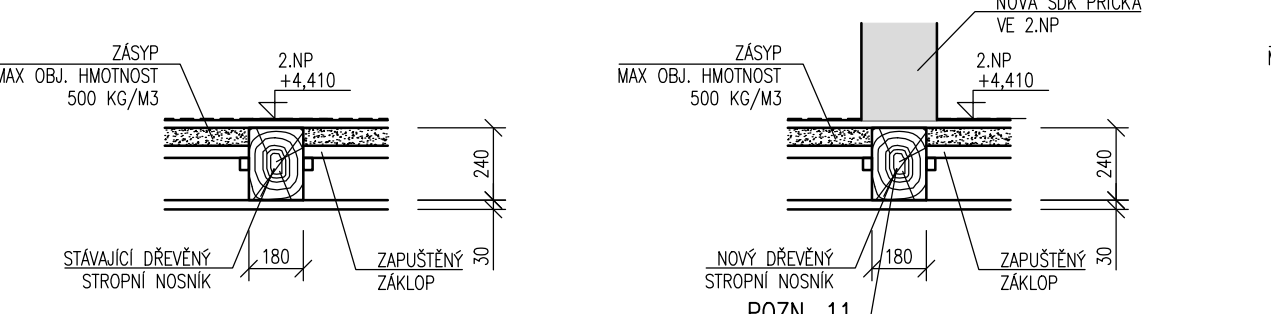



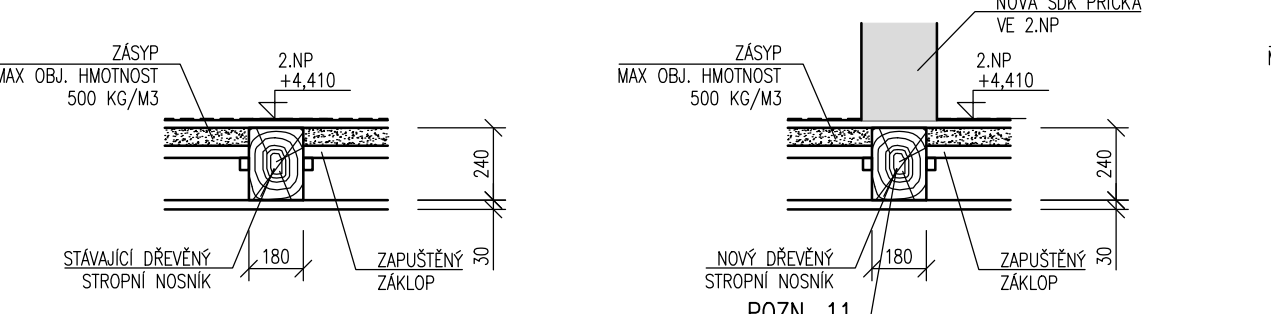



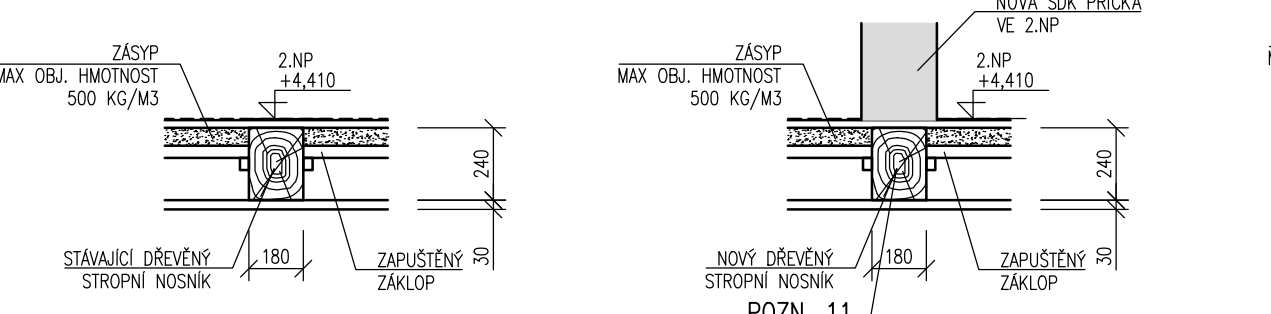



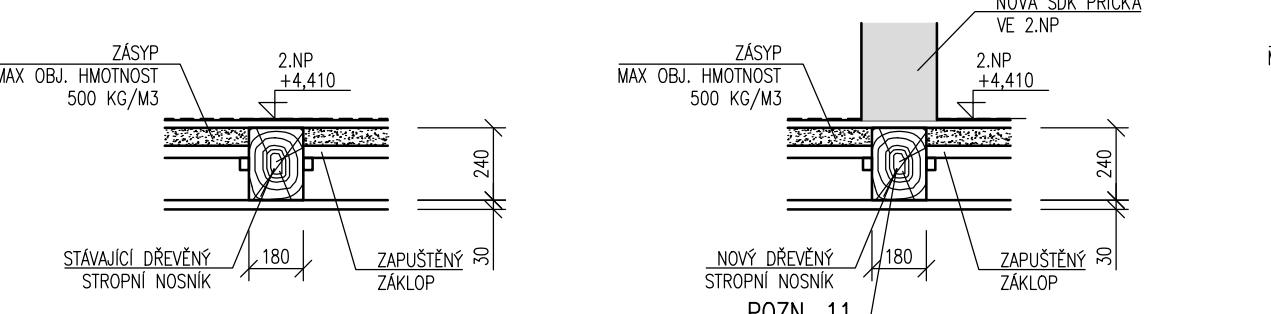



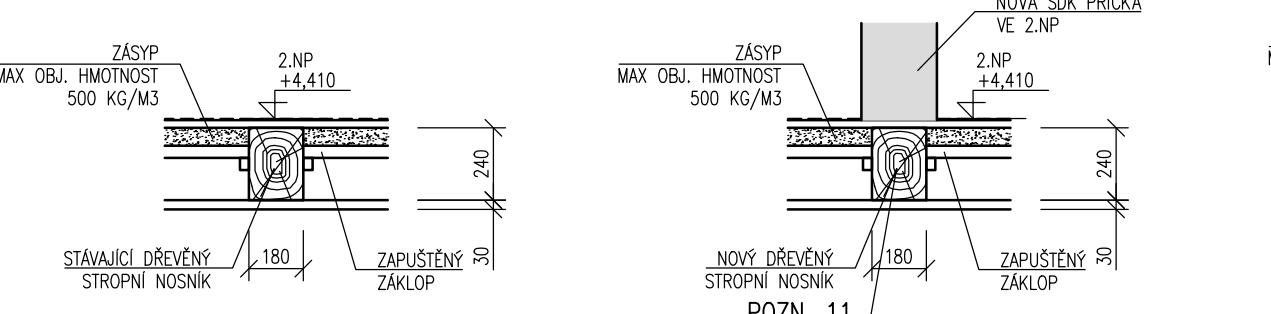



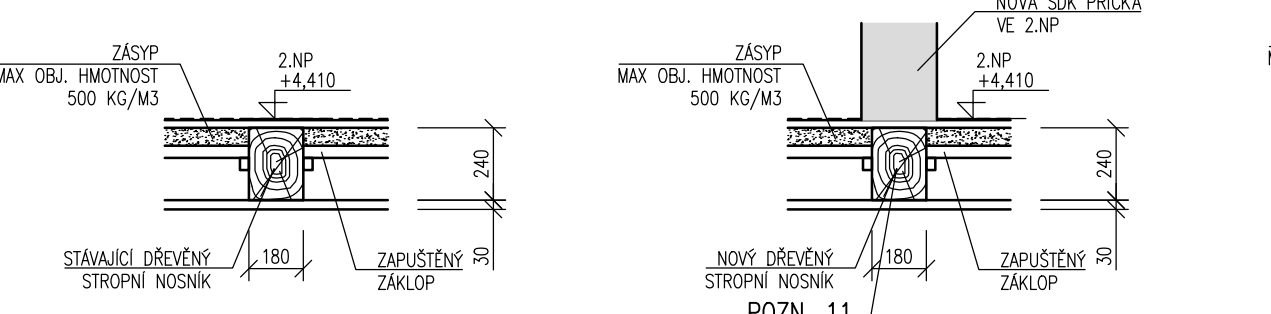



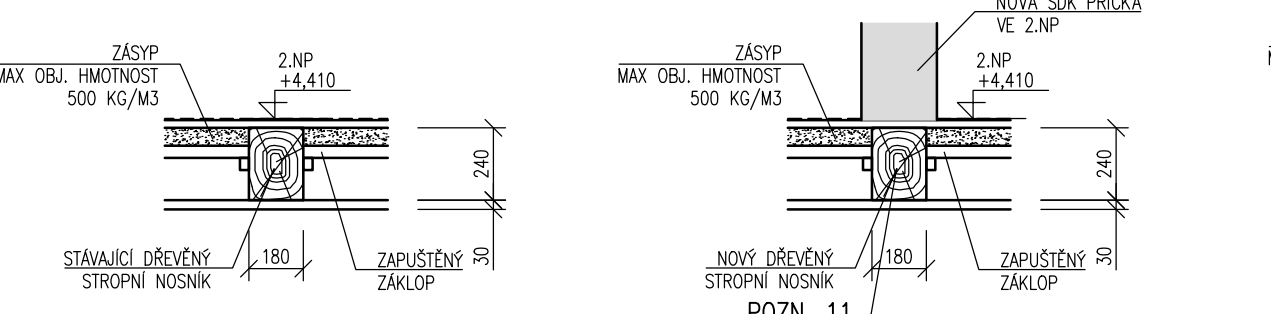



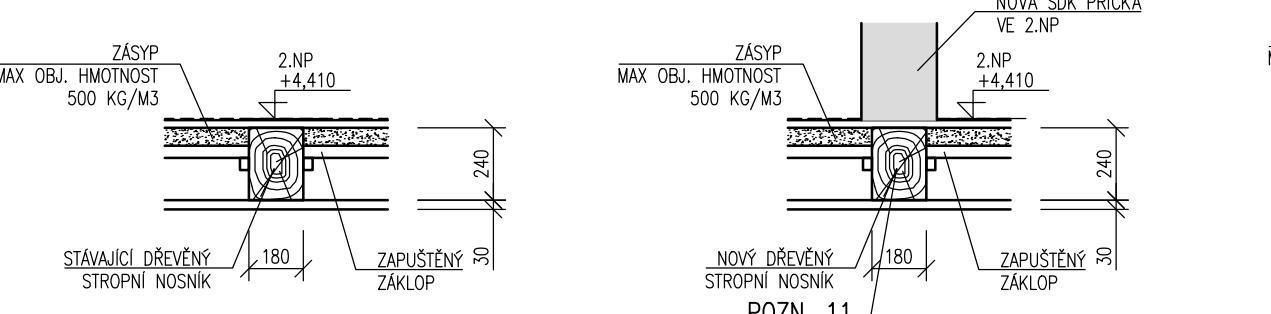



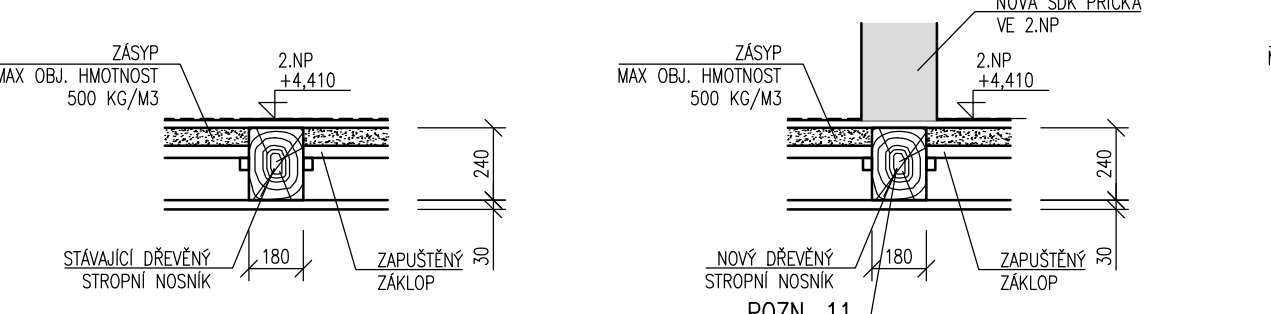



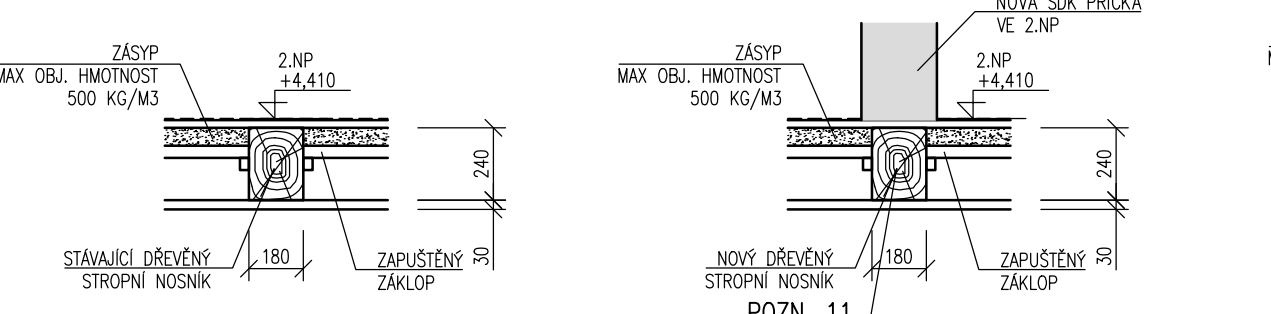


DETAIL 1.AX  
ŘEZ M1:25

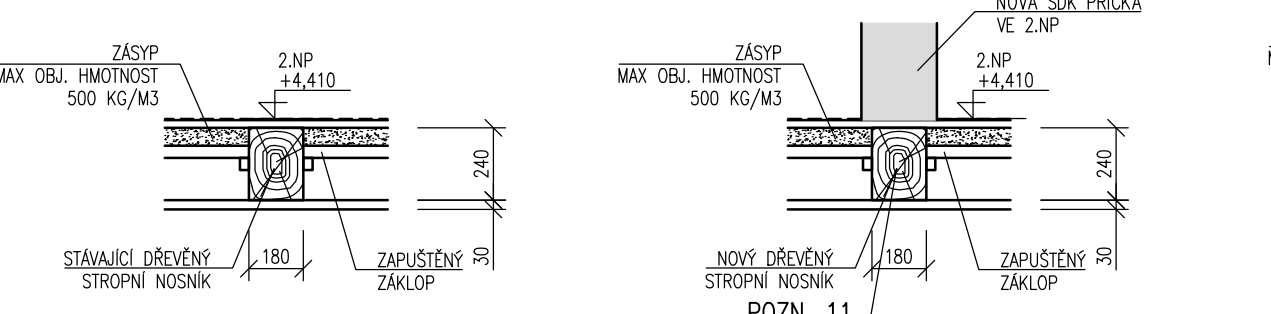



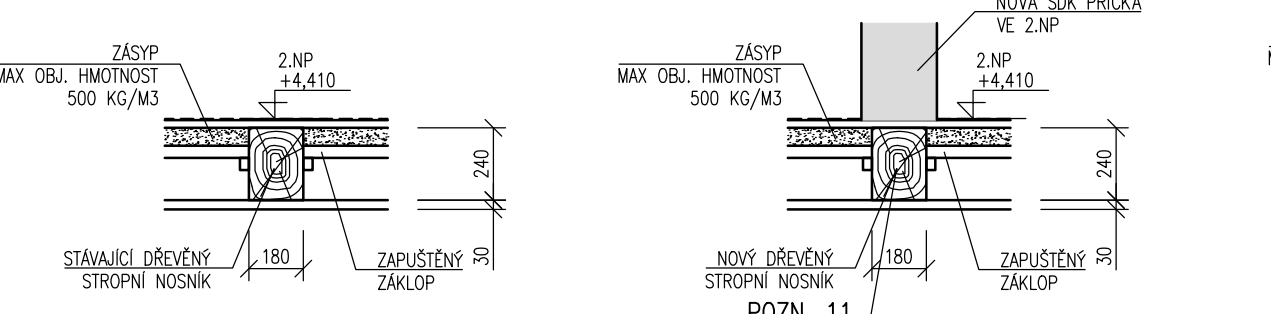



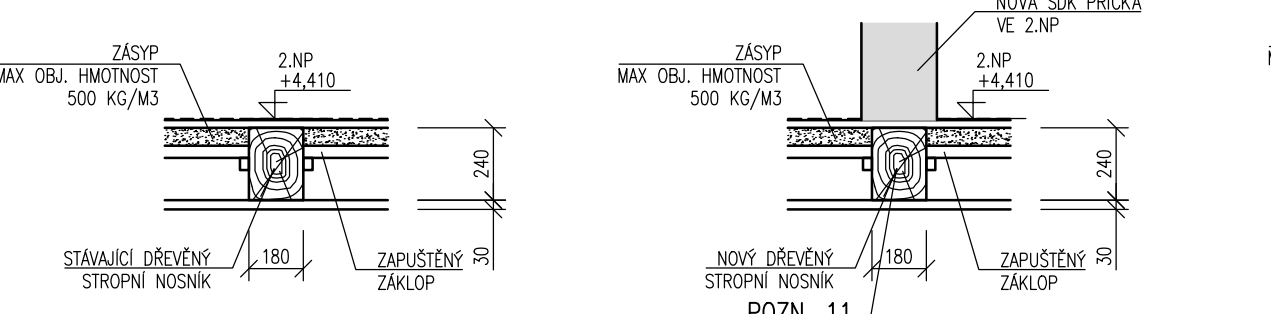



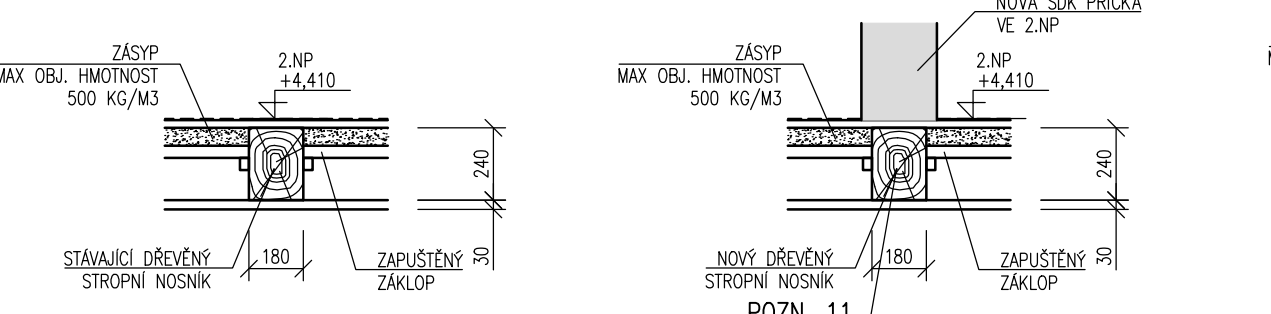



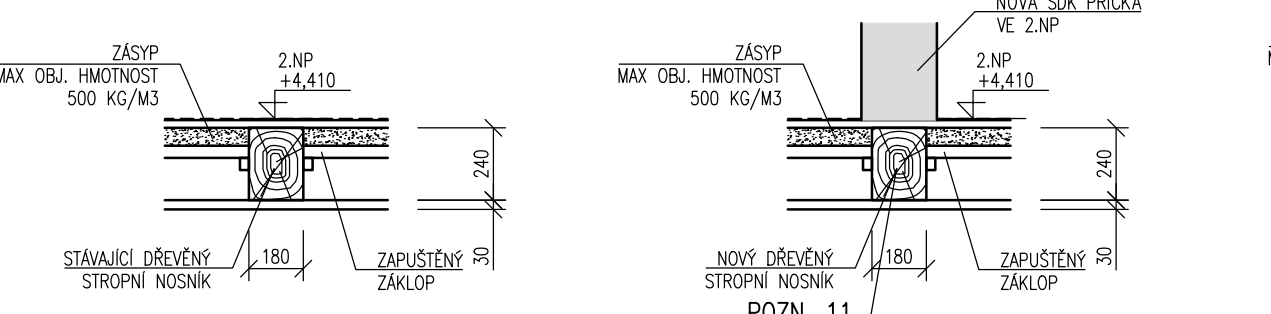



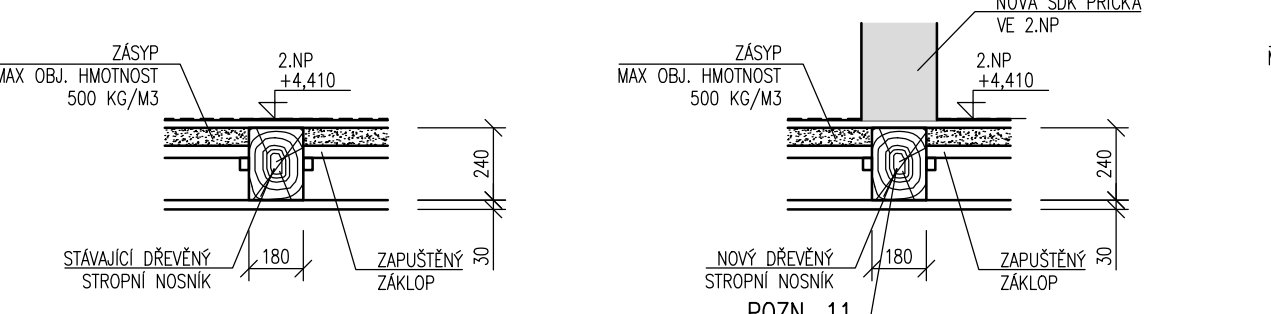



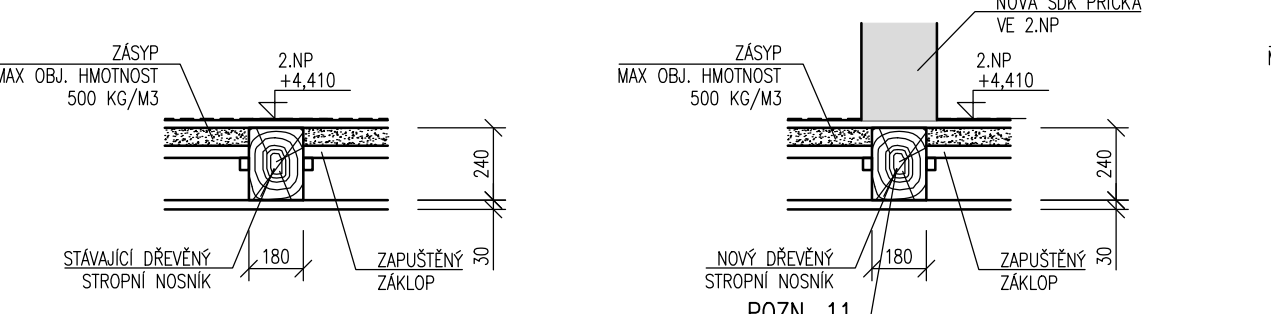



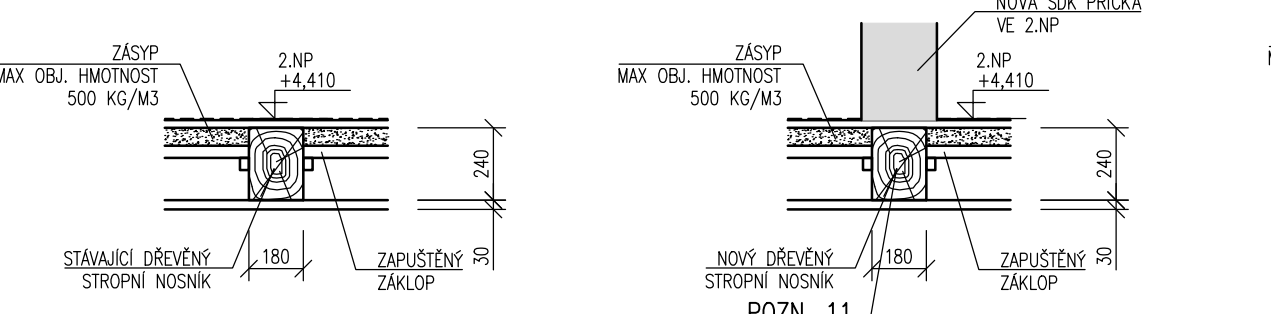



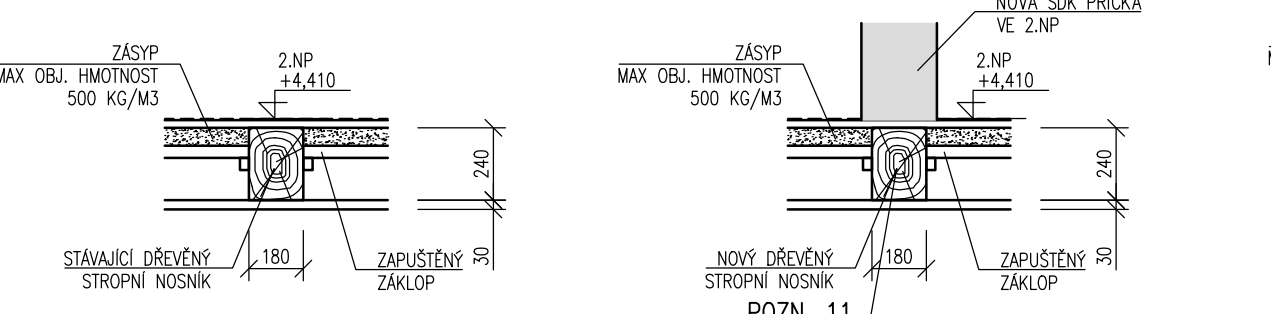



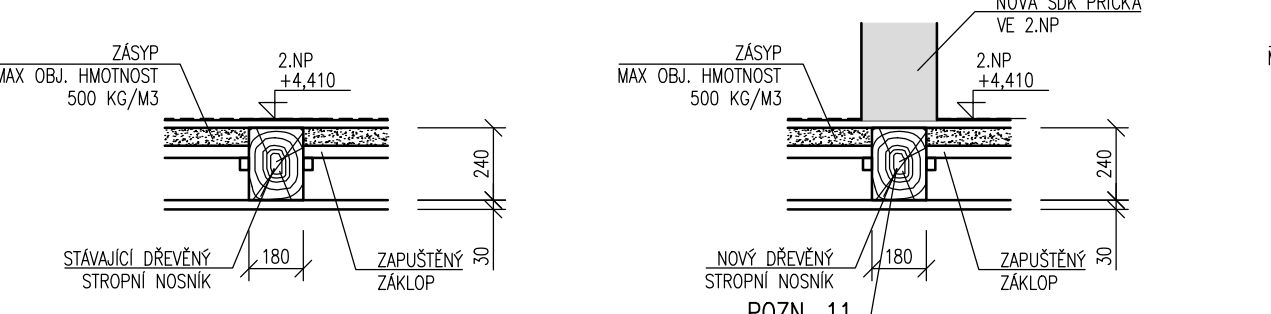



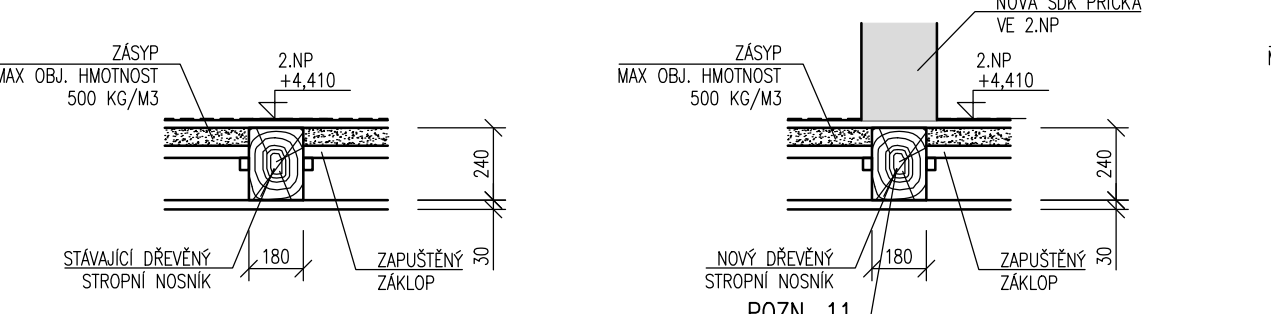



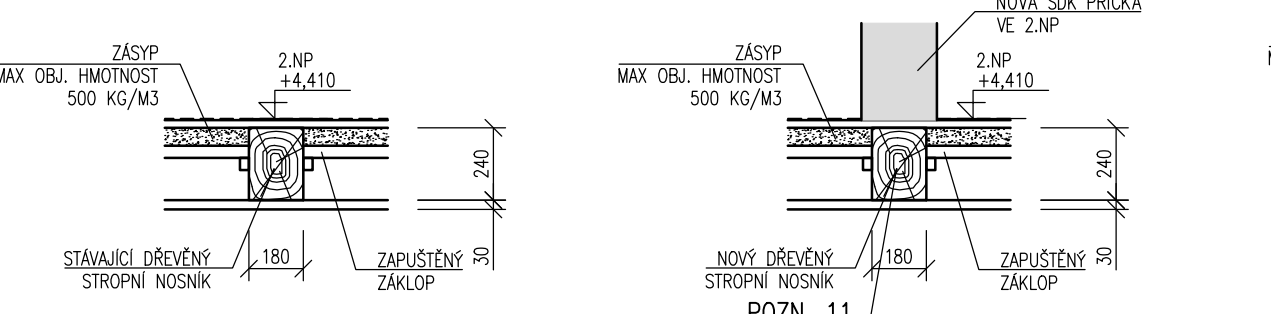



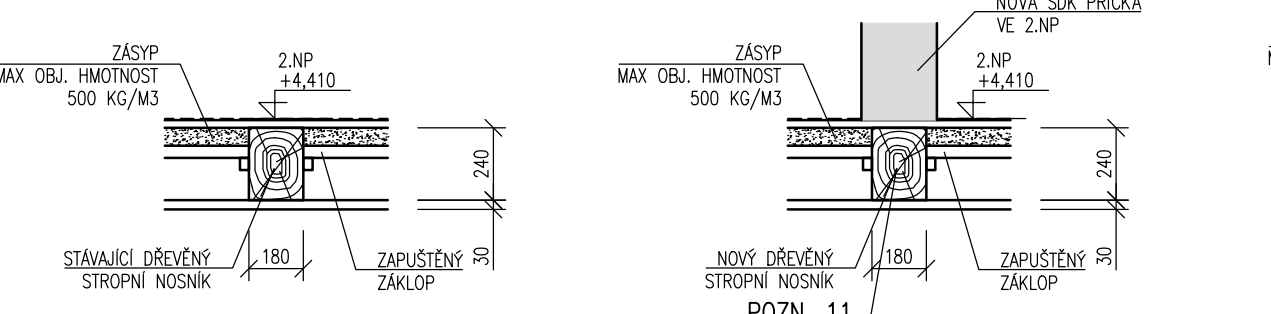



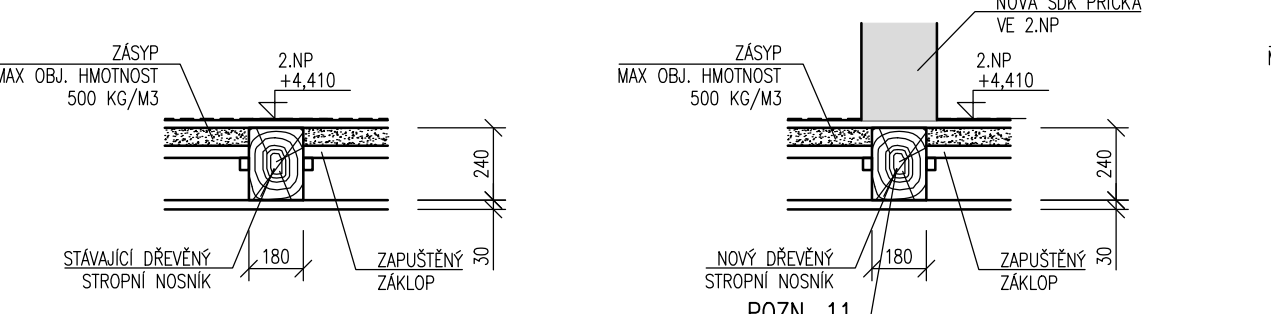



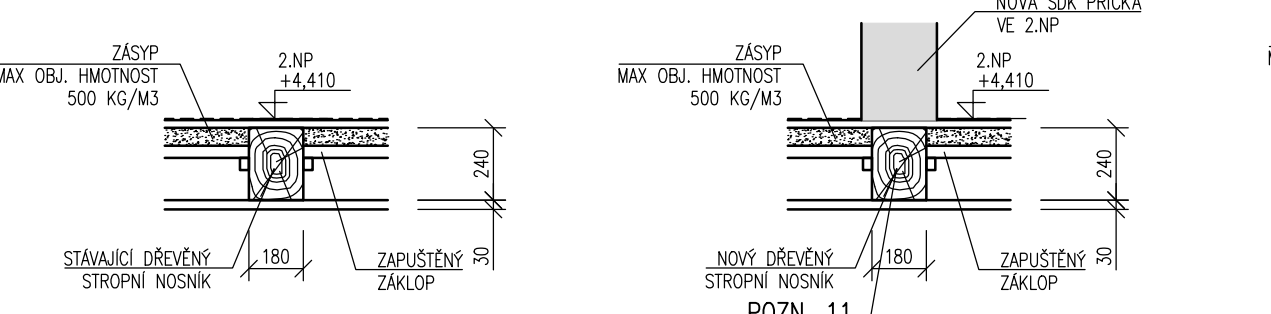



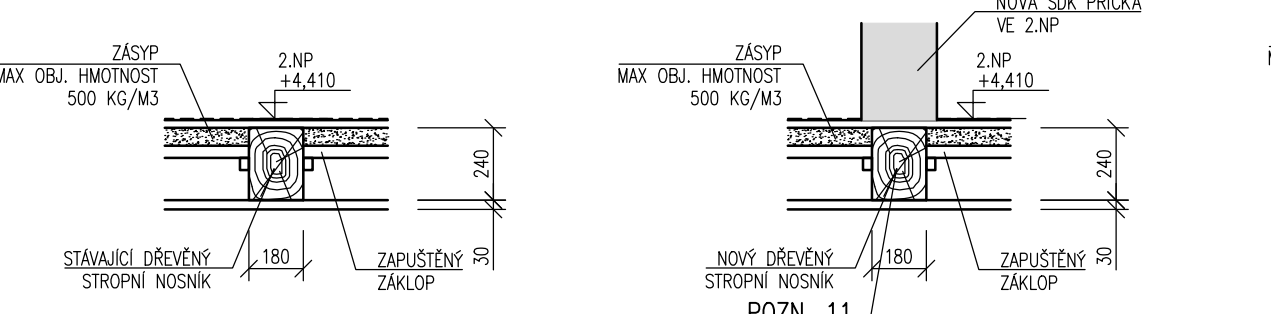



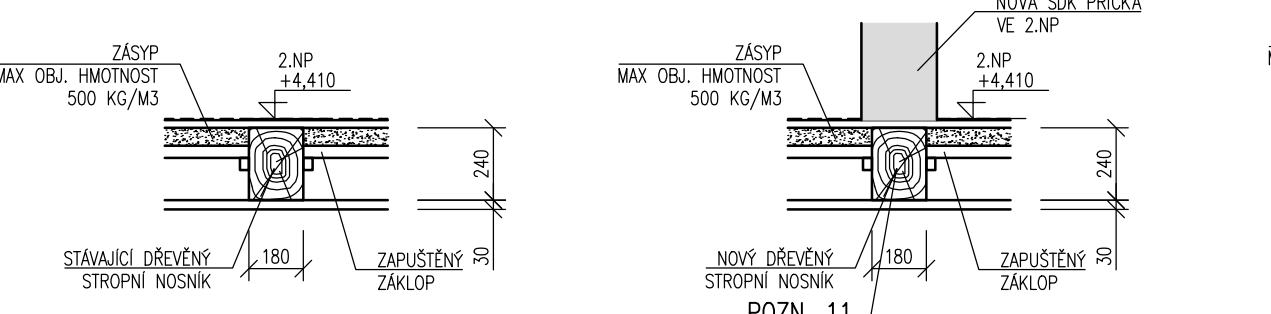



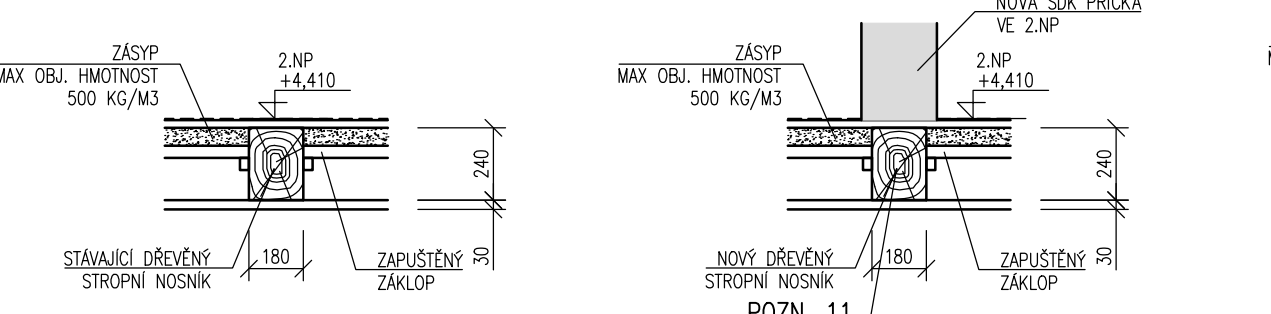


DETAIL 1.BP  
ŘEZ M1:25

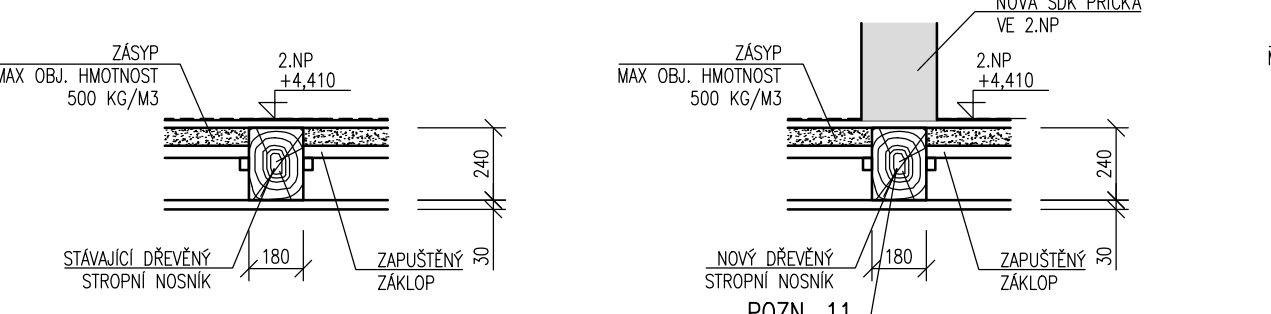



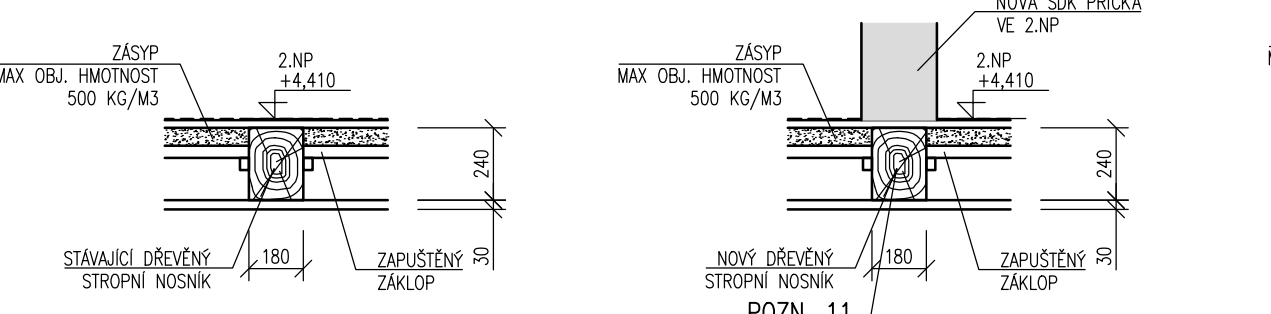



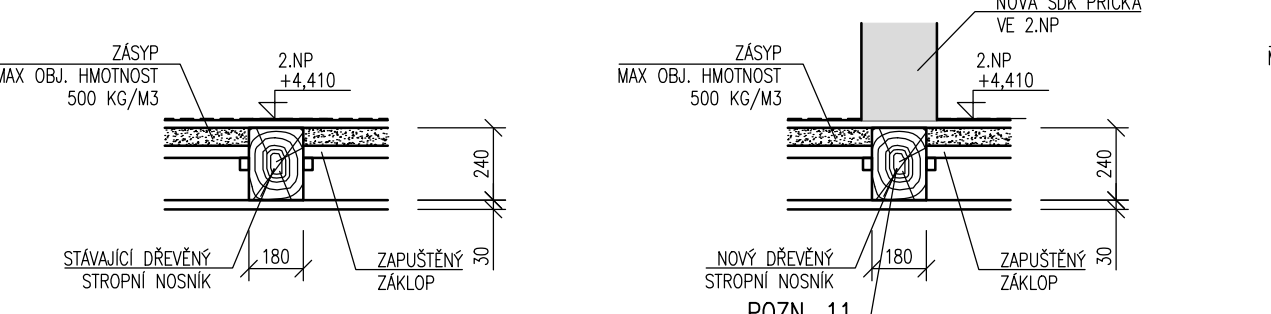



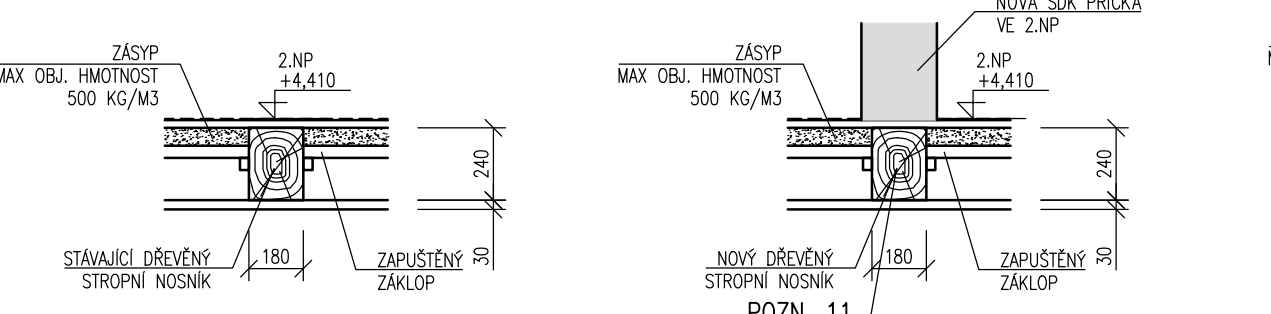



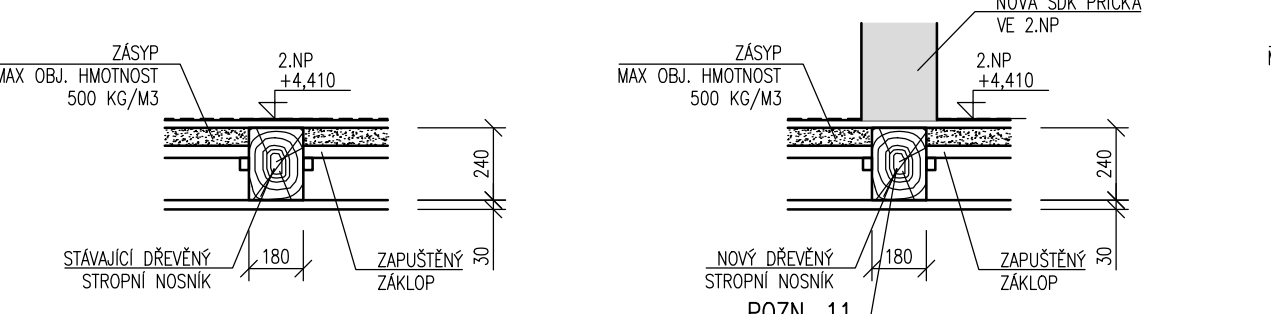



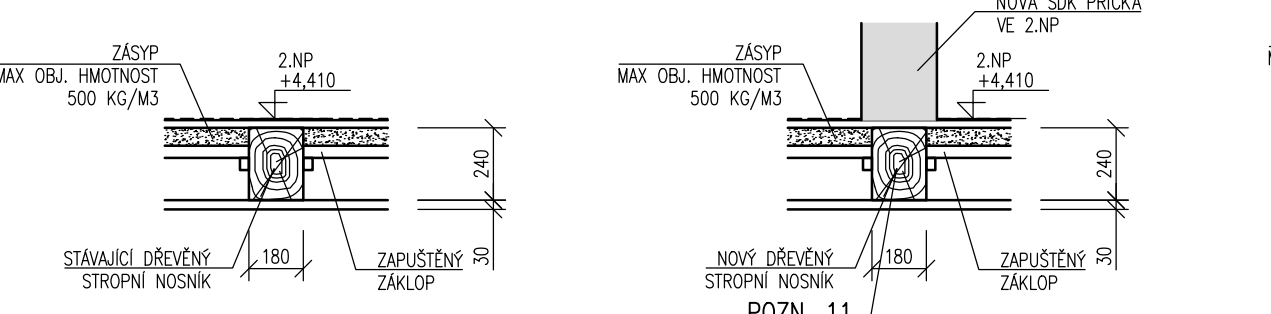



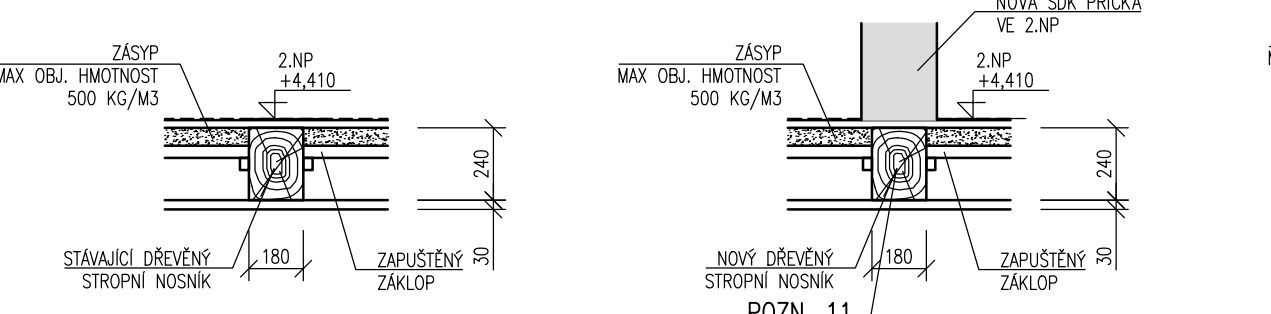



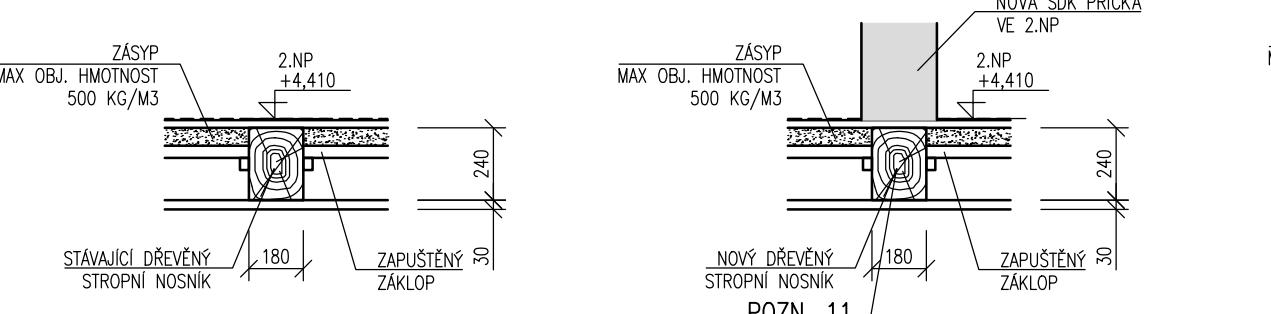



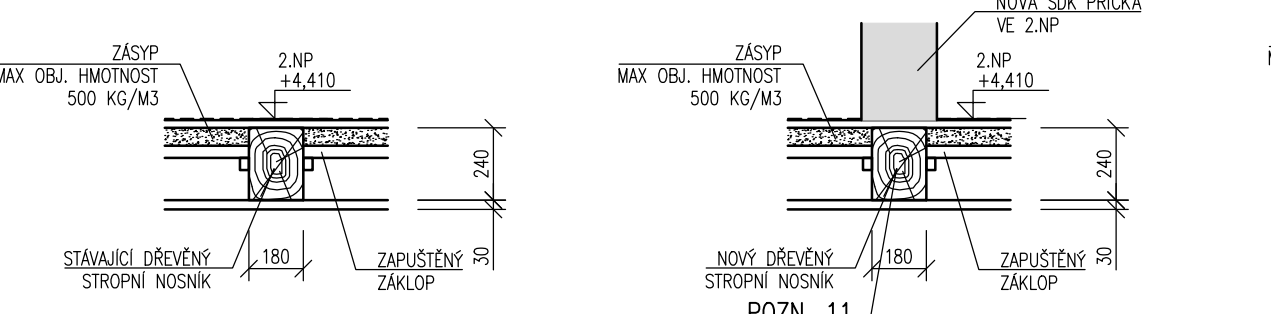



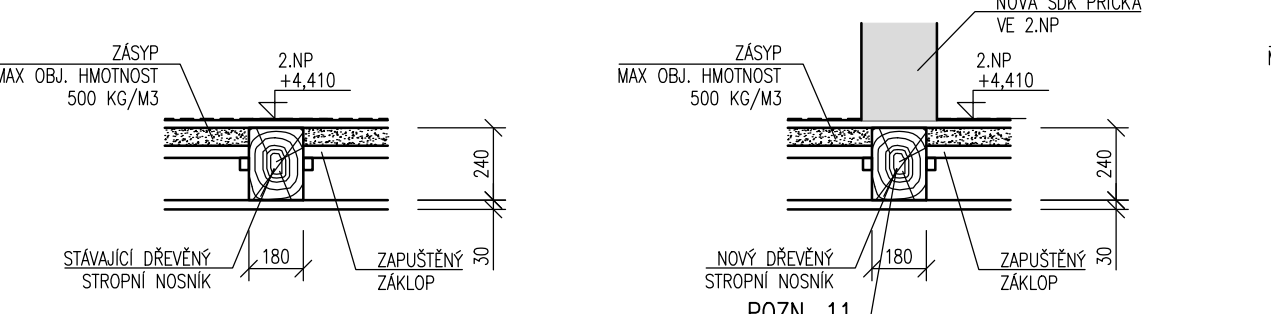



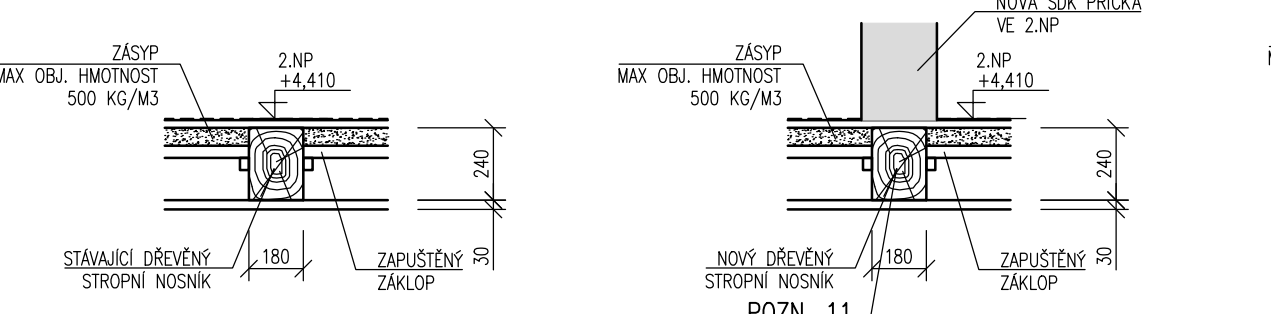



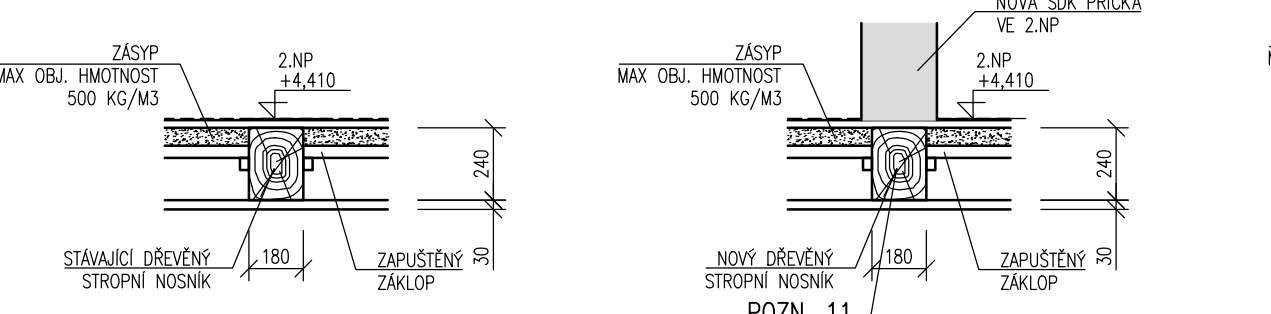



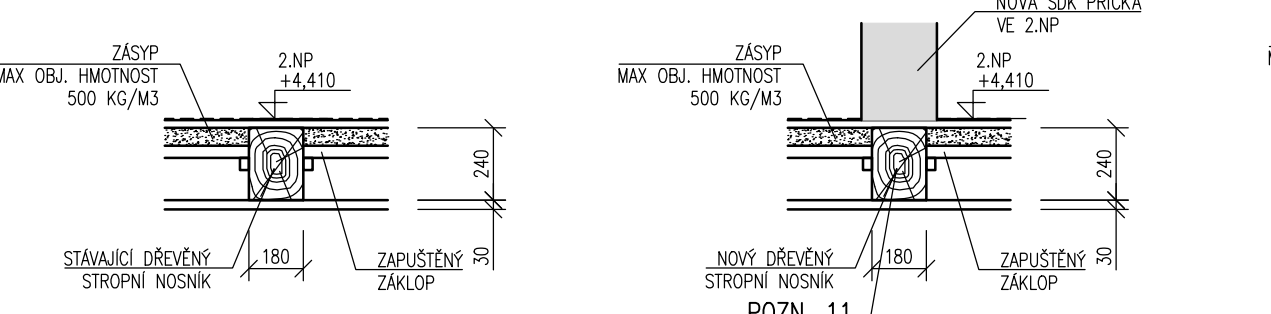



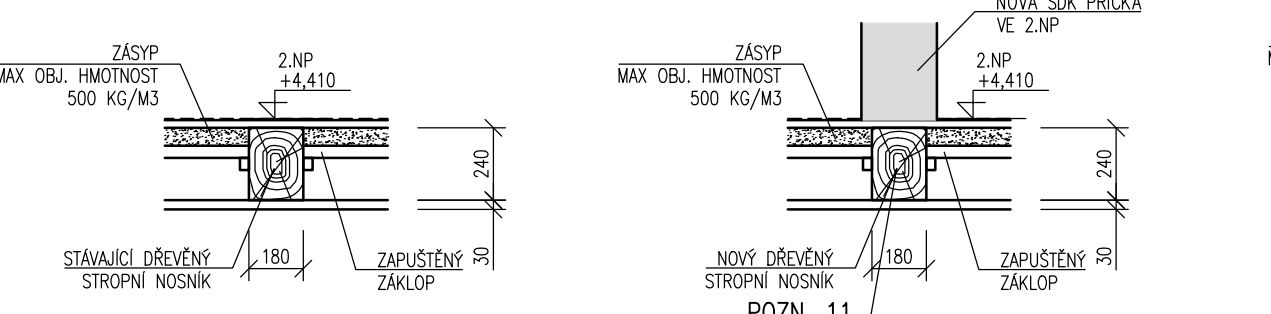



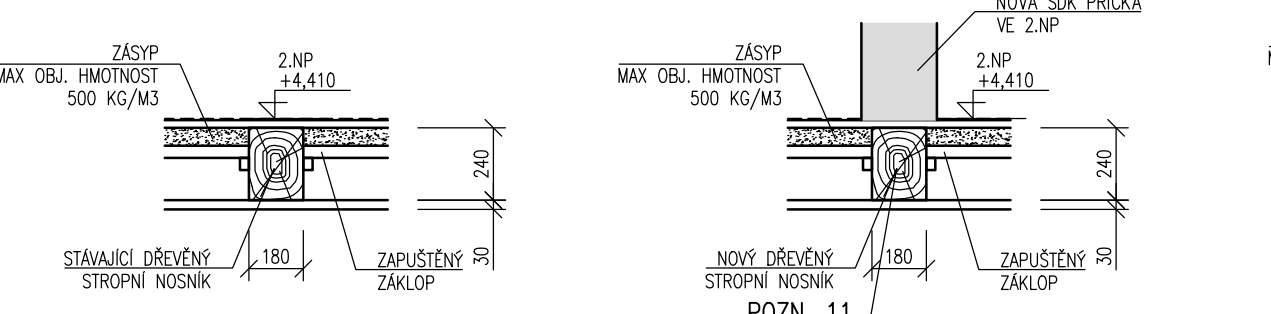



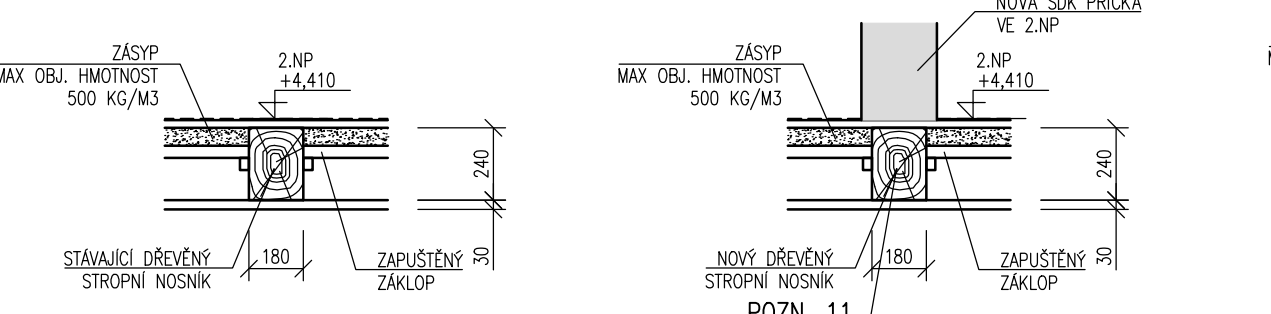



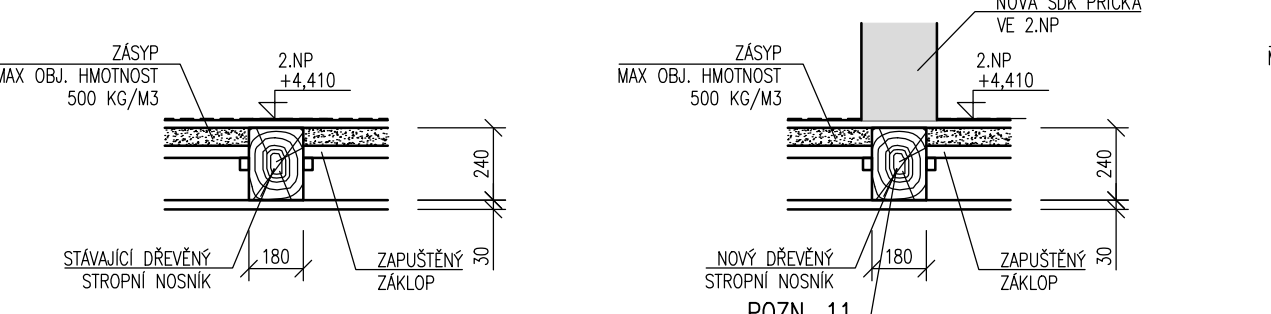



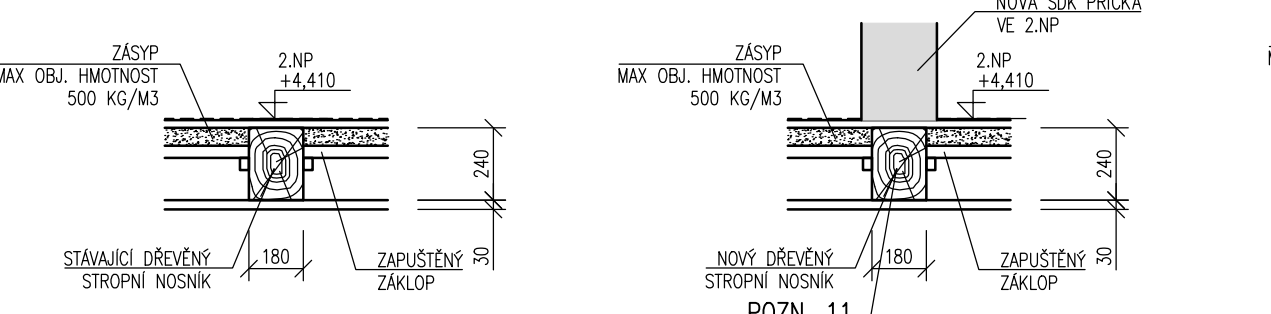


DETAIL 1.CH  
ŘEZ M1:25

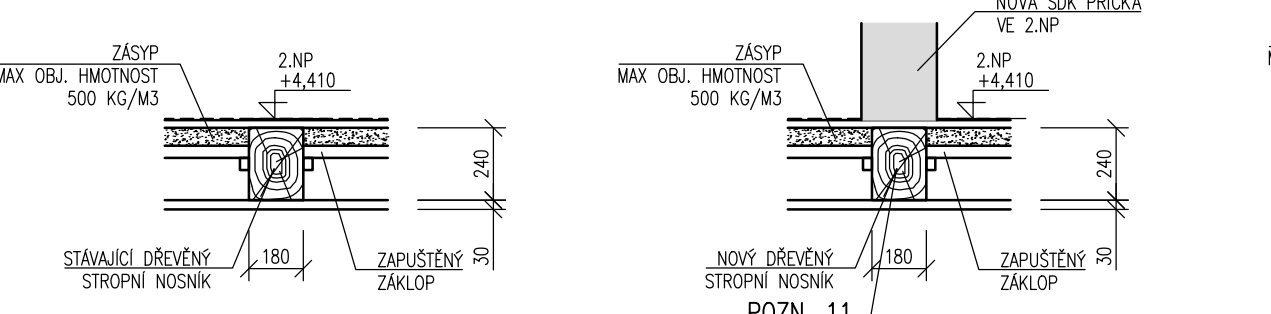



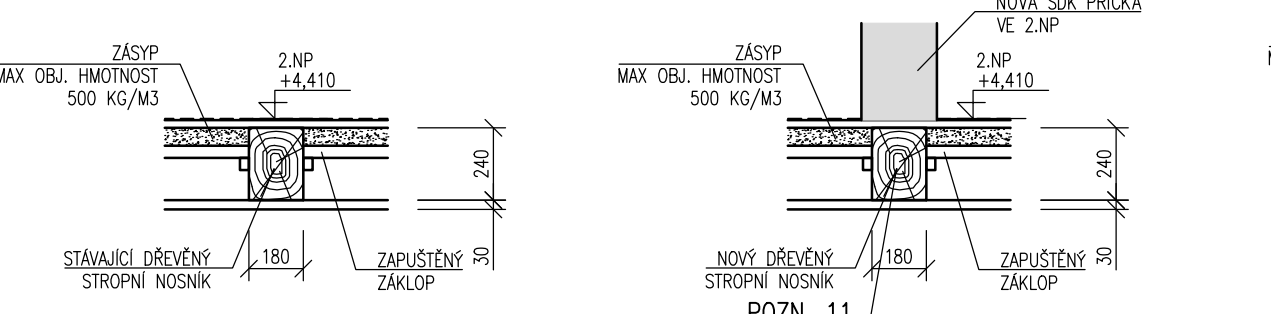



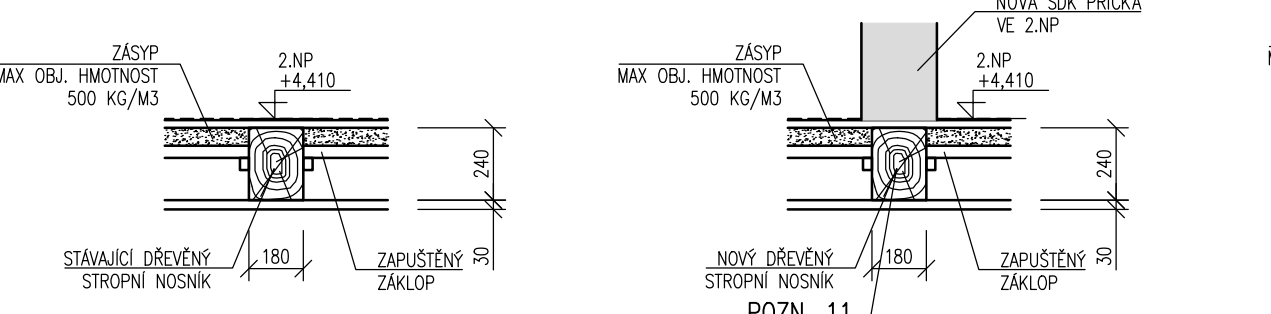



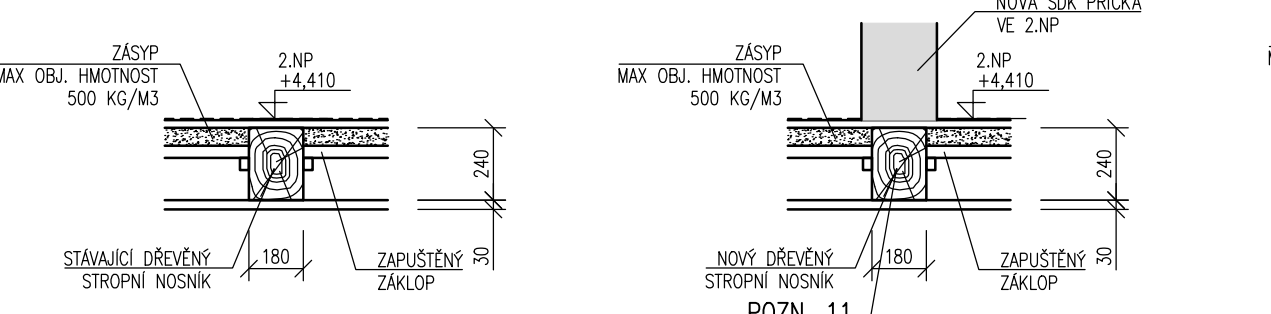



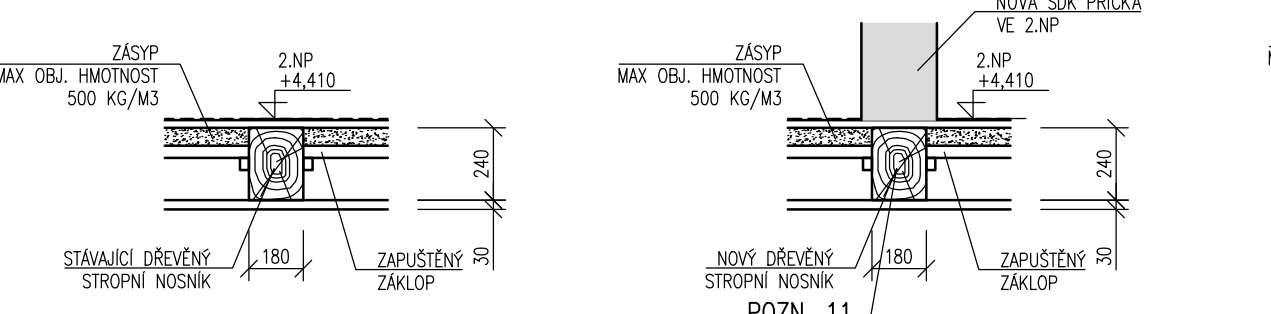



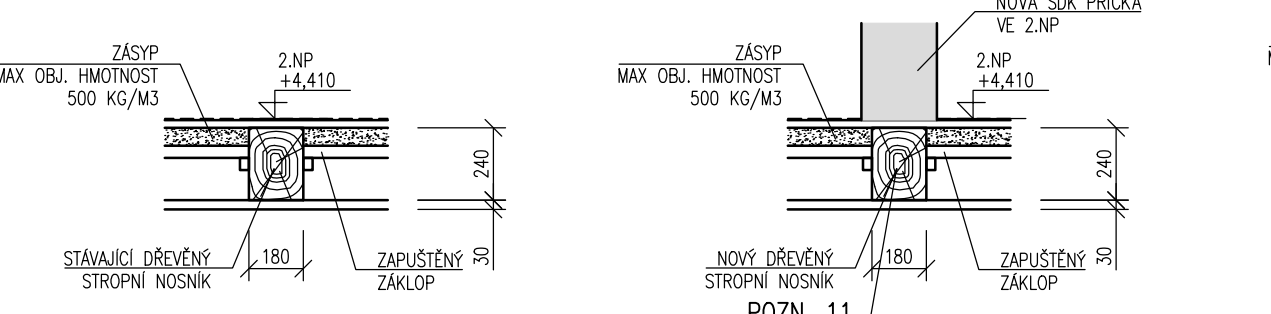



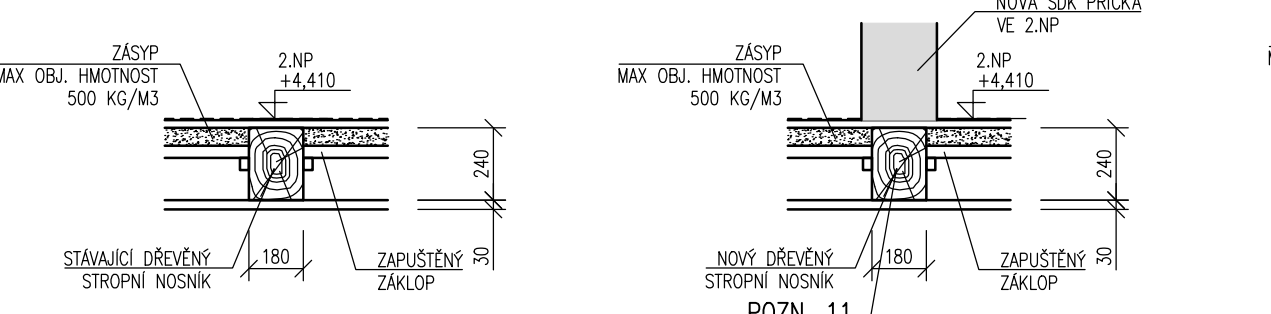



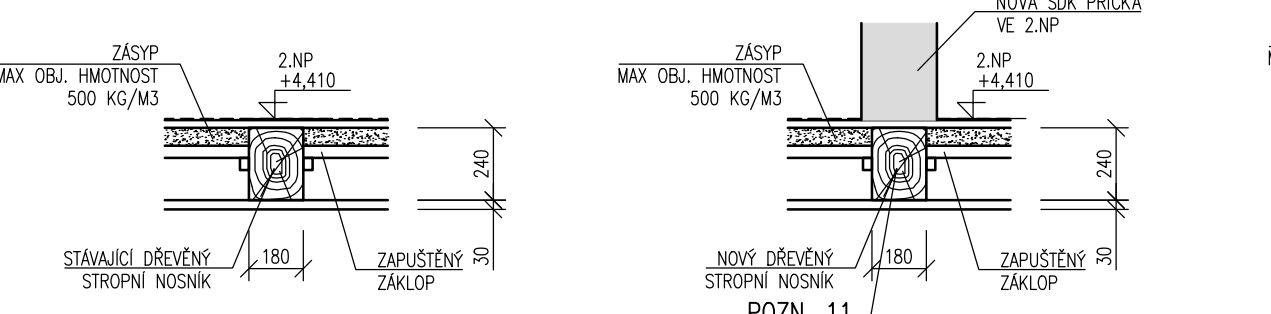



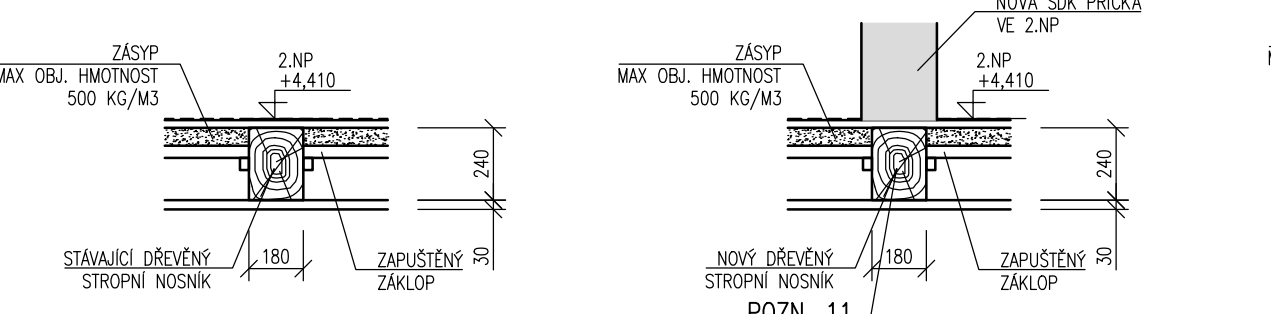



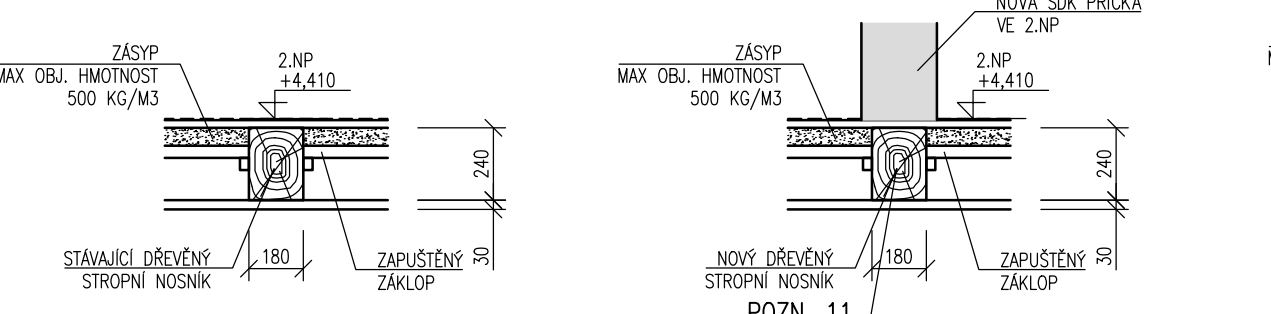



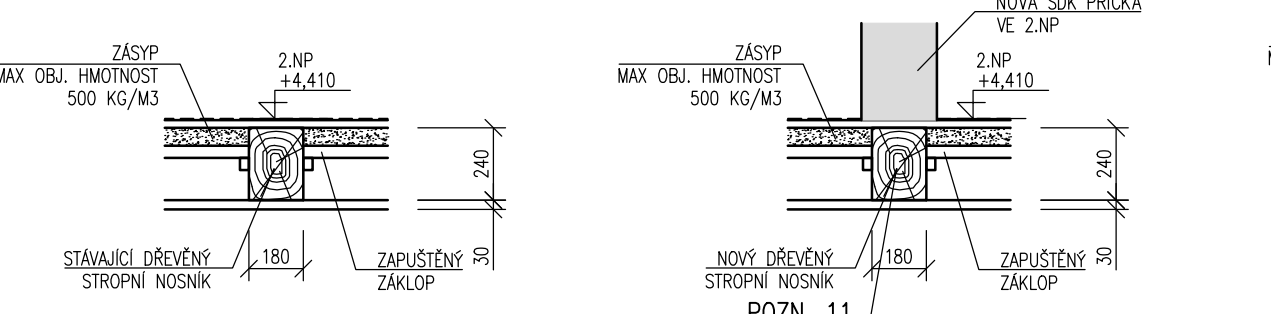



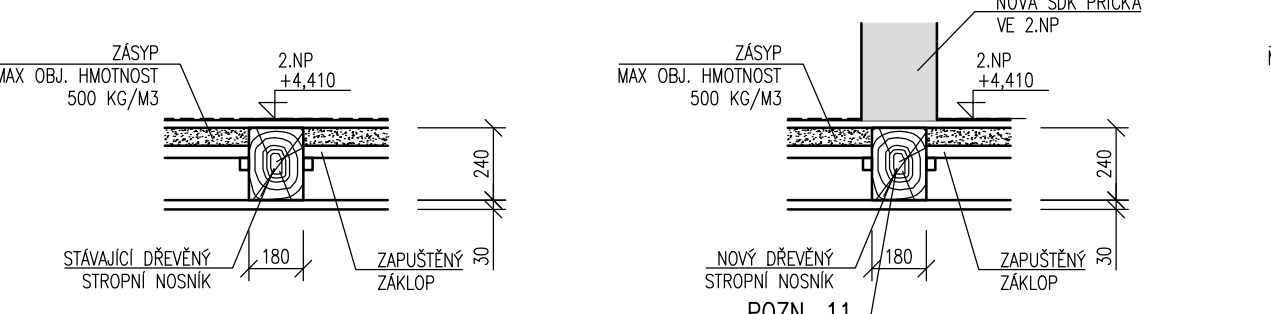



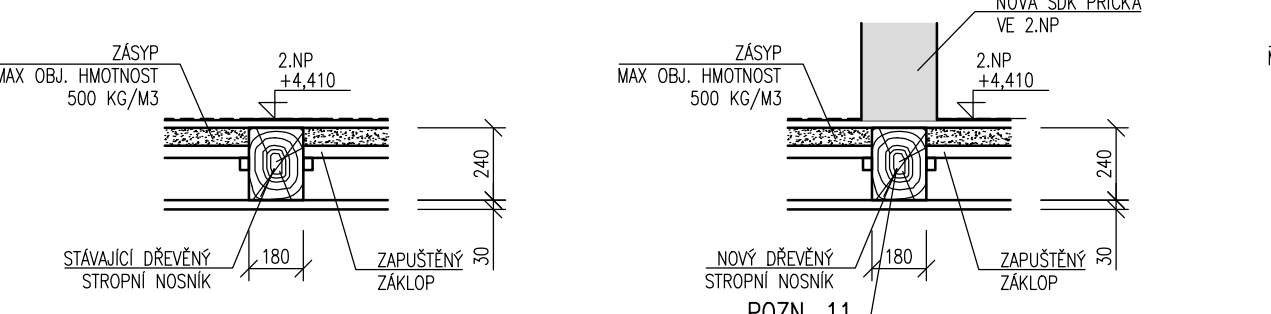



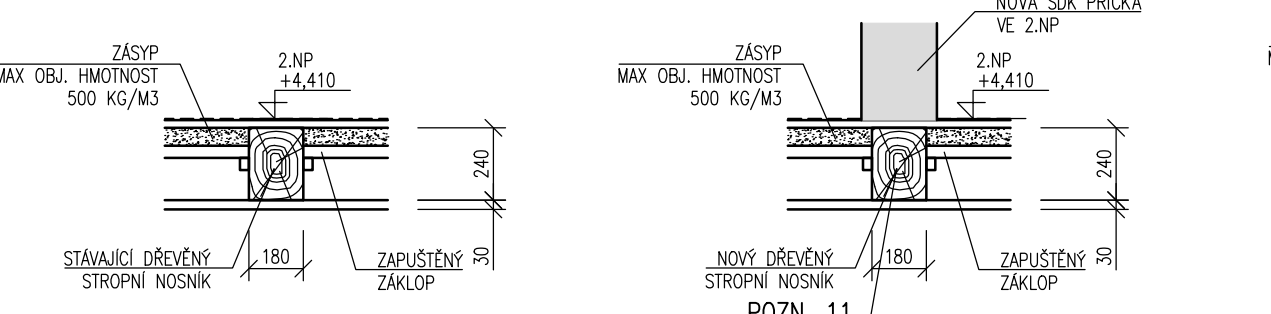



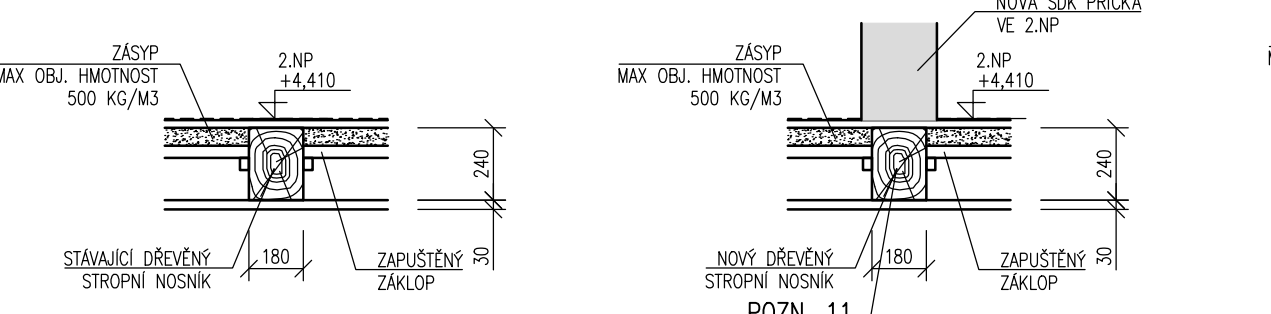



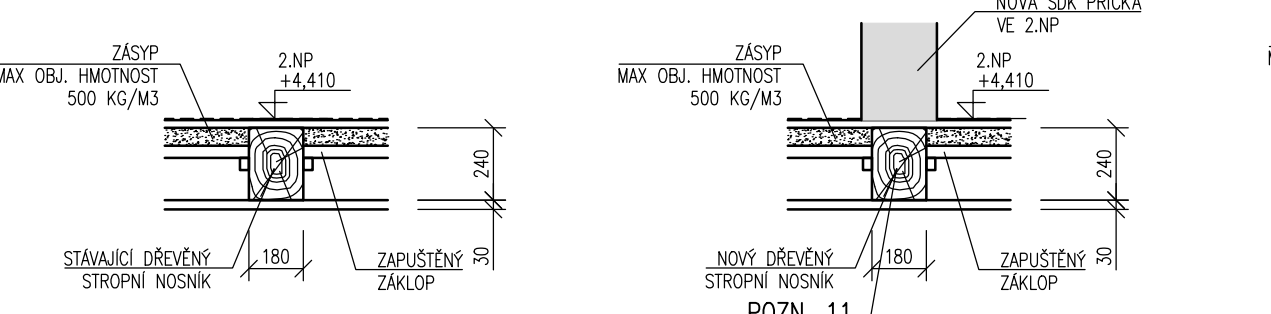



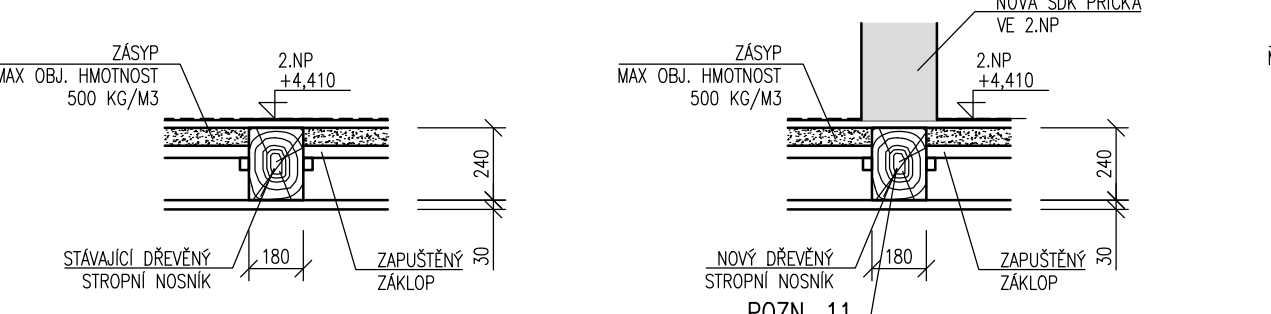



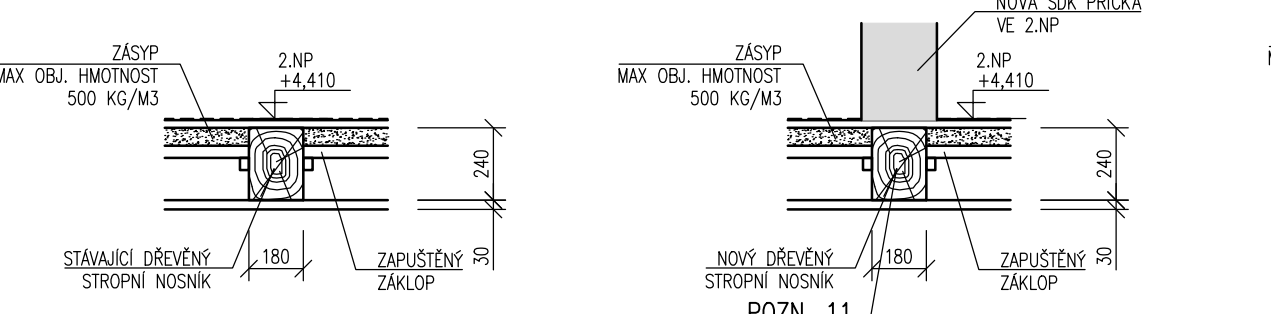


DETAIL 1.CZ  
ŘEZ M1:25

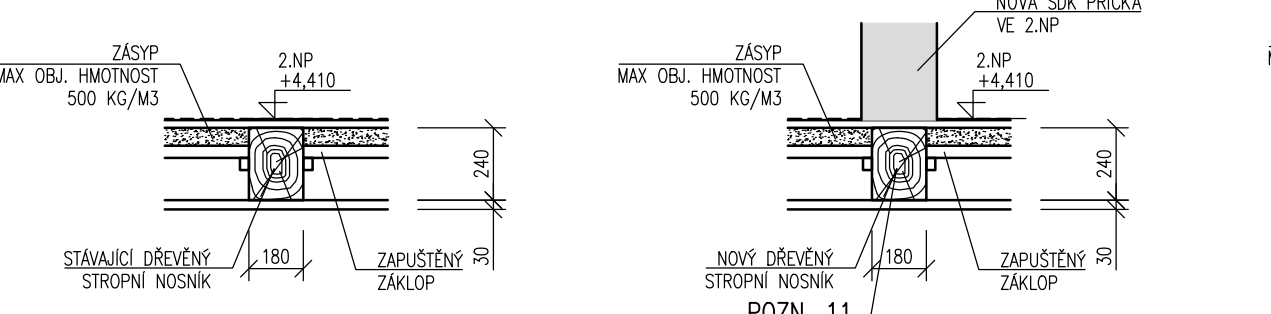



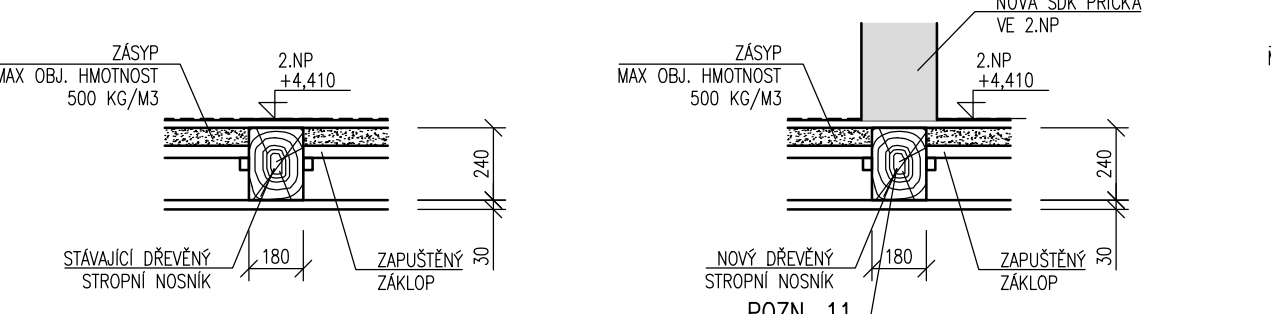



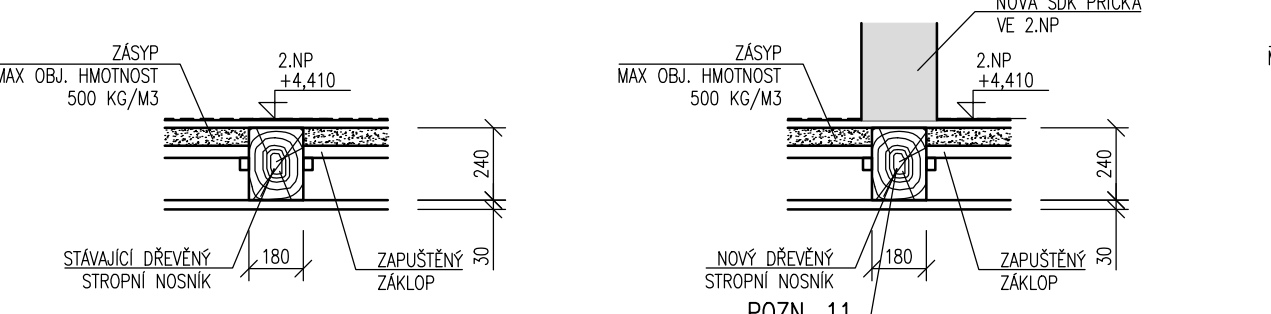



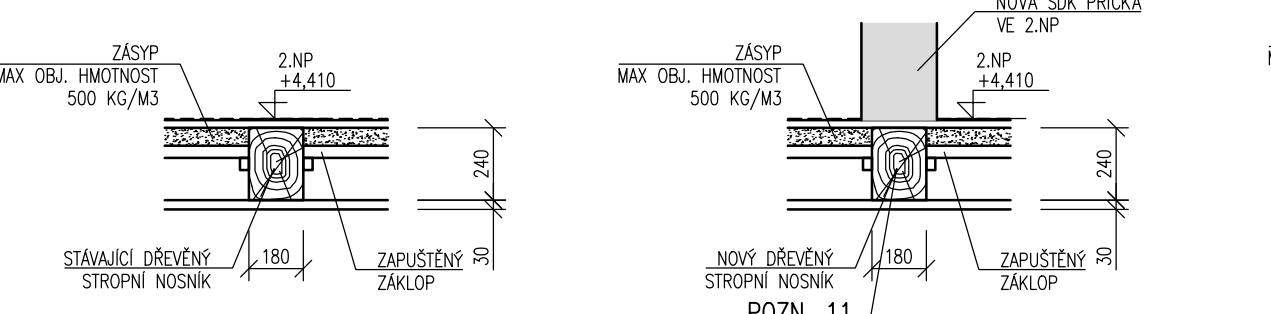



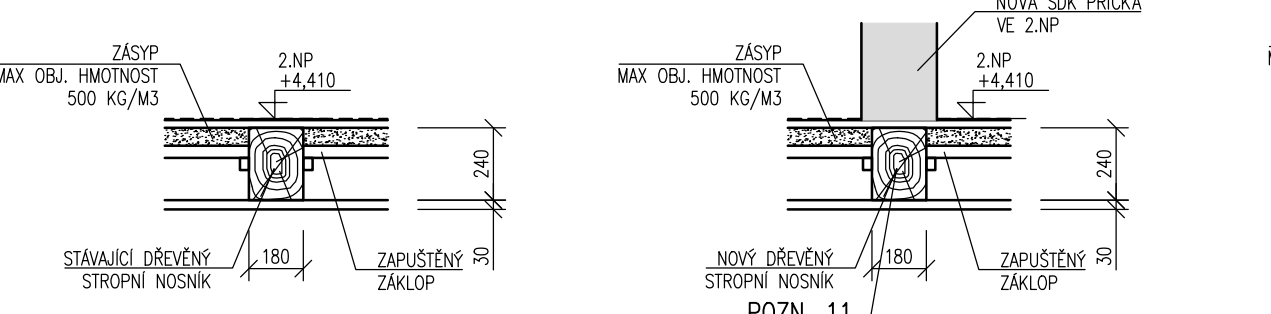



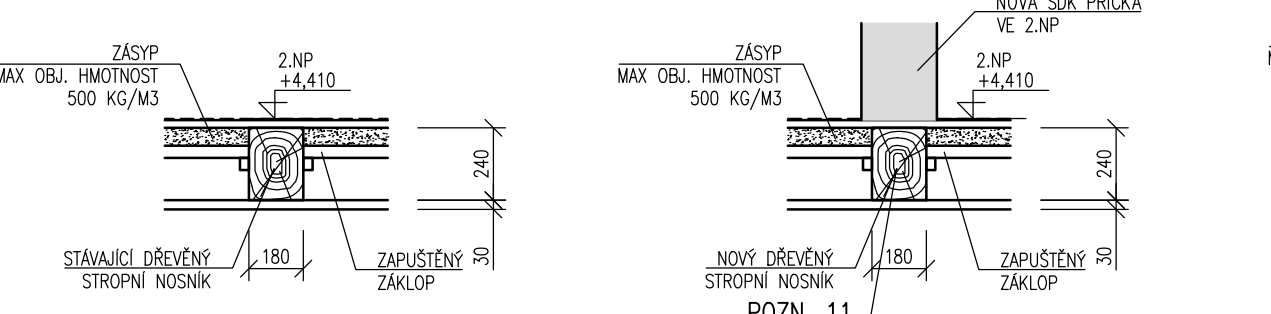



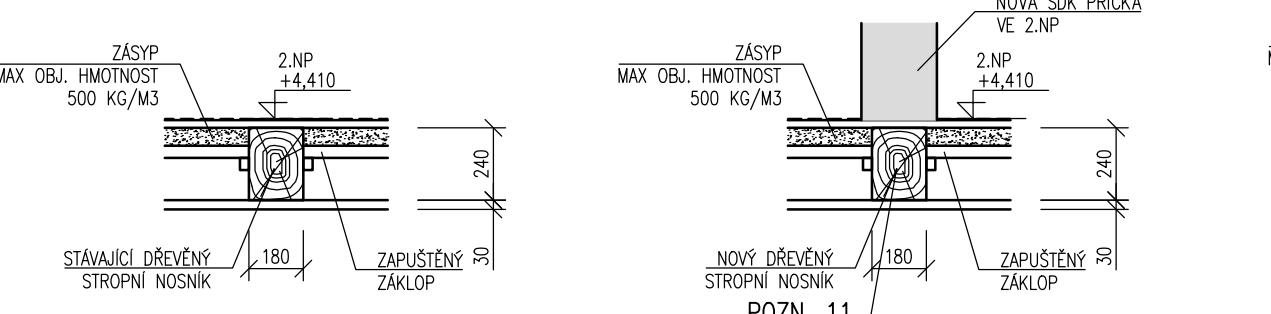


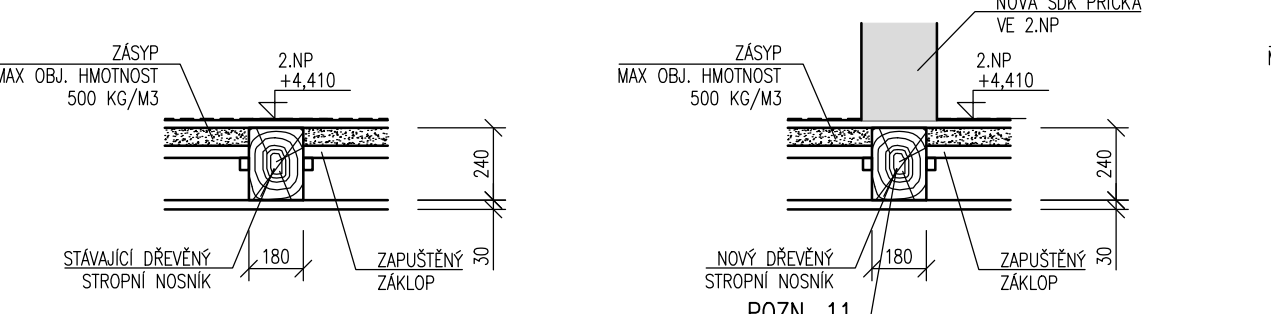


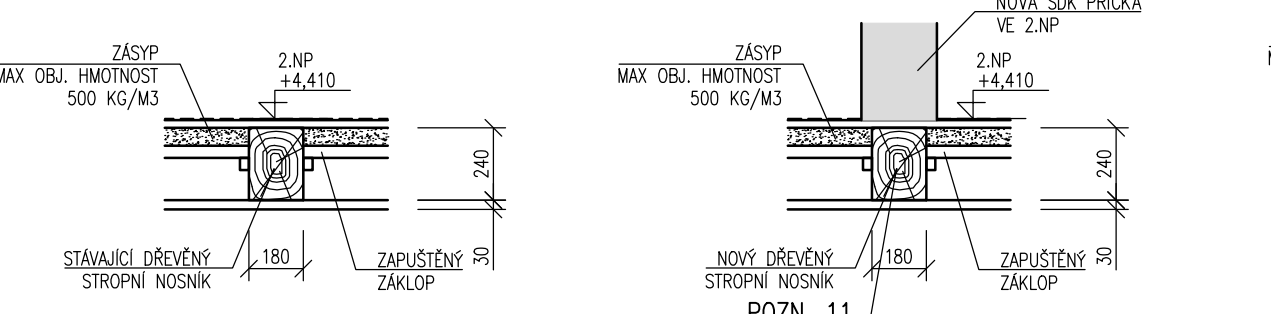

