
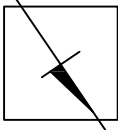


PŮDORYS STŘECHY – STÁVAJÍCÍ STAV  
M1:50

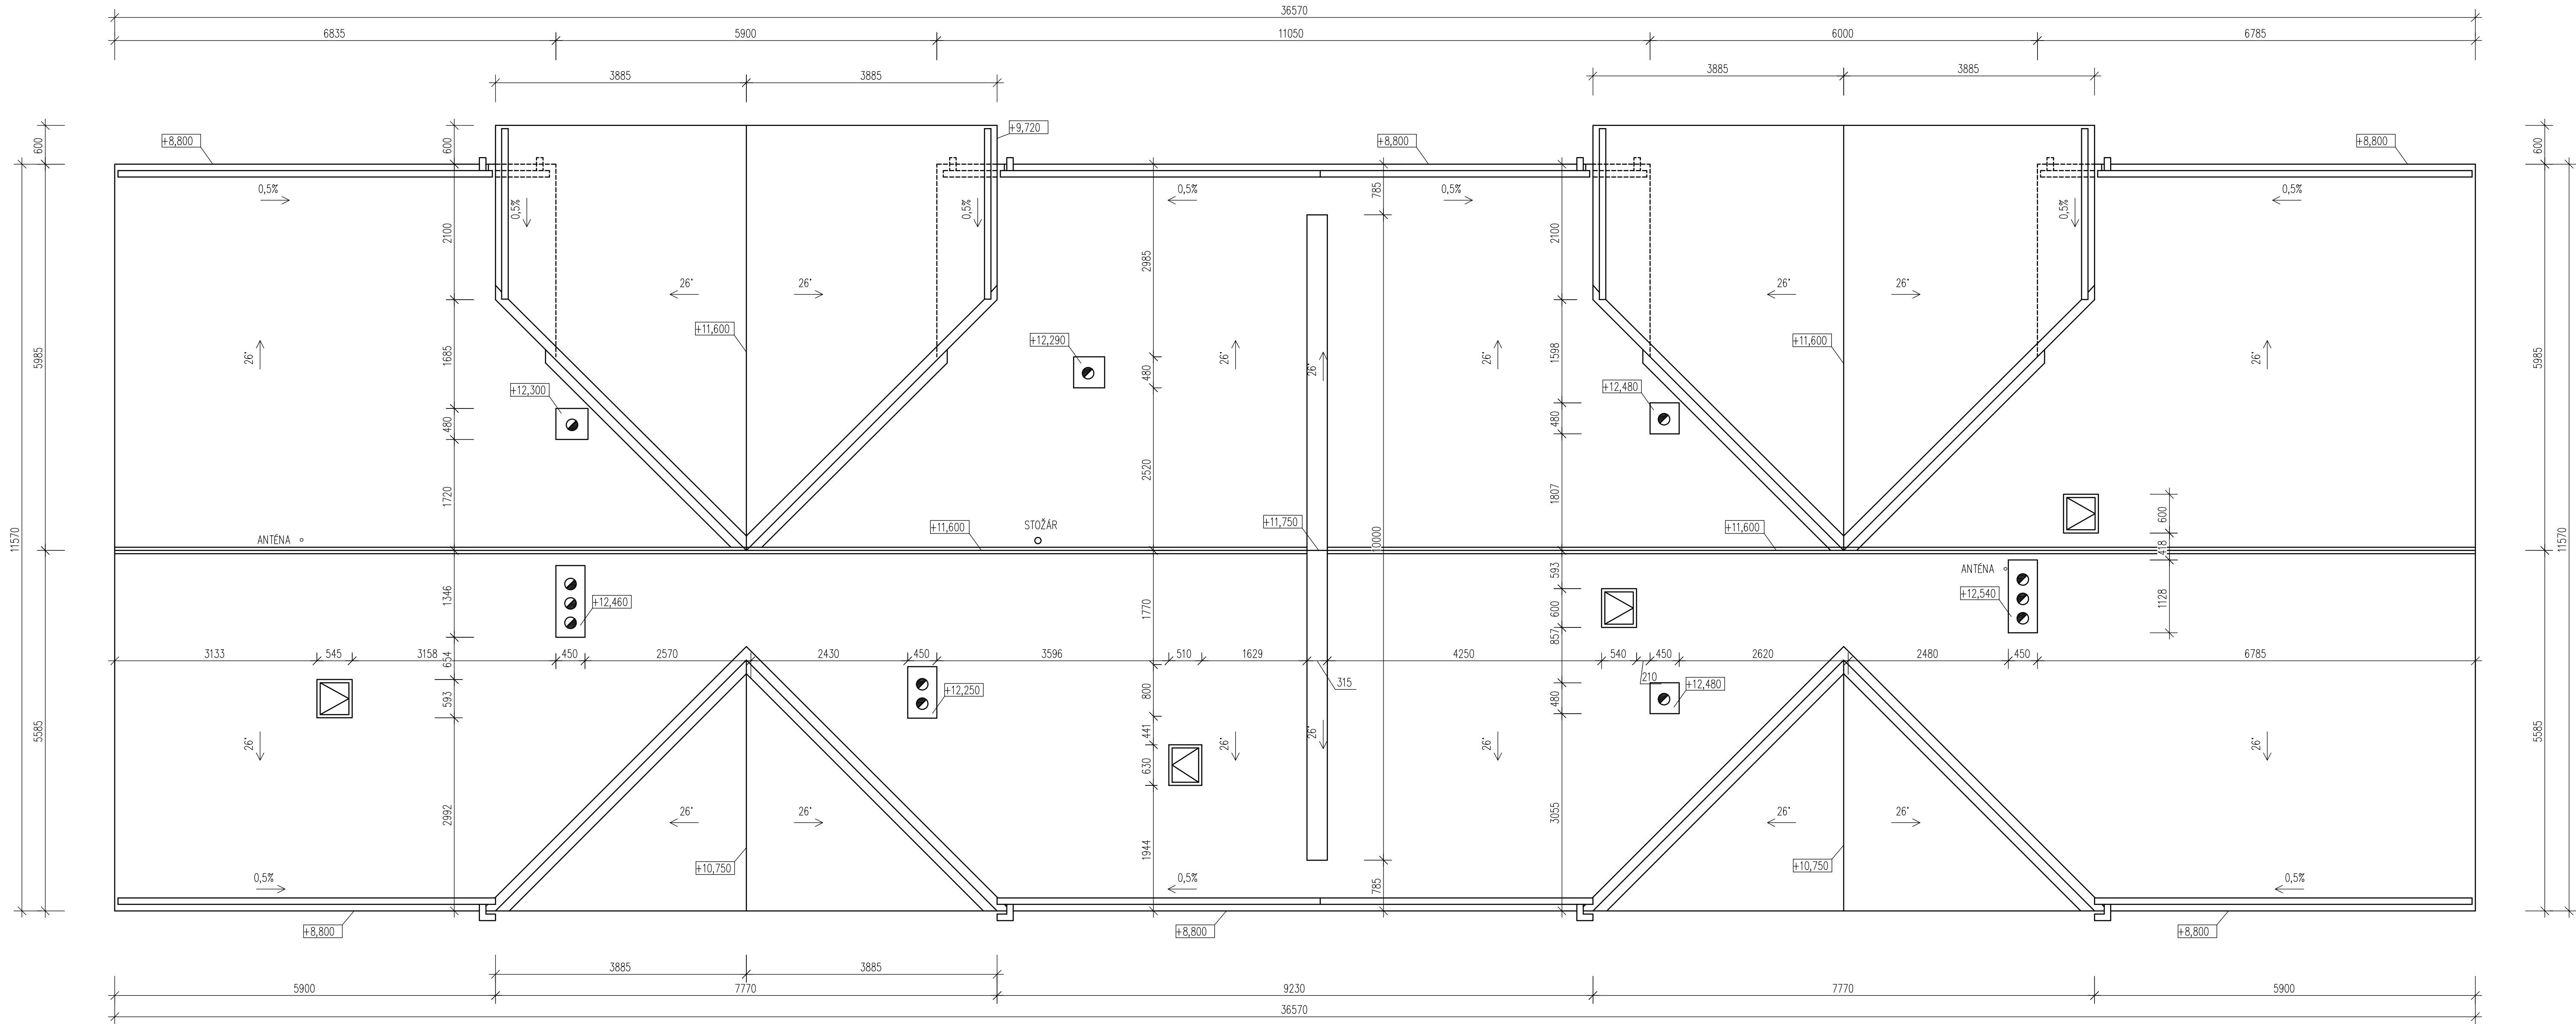

0,000 = 396,670 m.n.m., 8.p.v

Název akce: <b>SVĚTLÁ NAD SÁZAVOU ON - REKONSTRUKCE</b>		Investor: <b>Správa železnic, státní organizace</b>	
Dílčí část - profese: <b>SO-101 REKONSTRUKCE VÝPRAVNÍ BUDOVY ARCHITEKTONICKO-STAVEBNÍ ŘEŠENÍ</b>		HIP: <b>LD projekt s.r.o.</b>	
LD projekt s.r.o., Láskauerova 2856/6, 628 00 Brno, IČ: 283 58 562		Ing. Lukáš Daněš, Ph.D. Láskauerova 2856/6, 628 00 Brno email: daneš@ldprojekt.cz	
Odpovědný projektant:		Datum:	
Ing. Lukáš Daněš, Ph.D., Adéla Šimádová		10/2020	
Výpracovatel:		Formát:	
Ing. Lukáš Daněš, Ph.D., Adéla Šimádová		10 x A4	
Stupeň dokumentace:		Zakázka č.:	
<b>DSP + PDPS</b>			
Obsah výkresu:		Měřítko:	
<b>STÁVAJÍCÍ STAV - PŮDORYS STŘECHY</b>		<b>1:50</b>	
		Č. výkresu:	
		<b>E.1.1.5</b>	