


VÝPRAVNÍ BUDOVA SEVER, STAVĚDLO Č. 3
BRNO - MALOMĚŘICE

PŮDORYS 1.NP - DISPOZIČNÍ ÚPRAVY, M 1 : 50

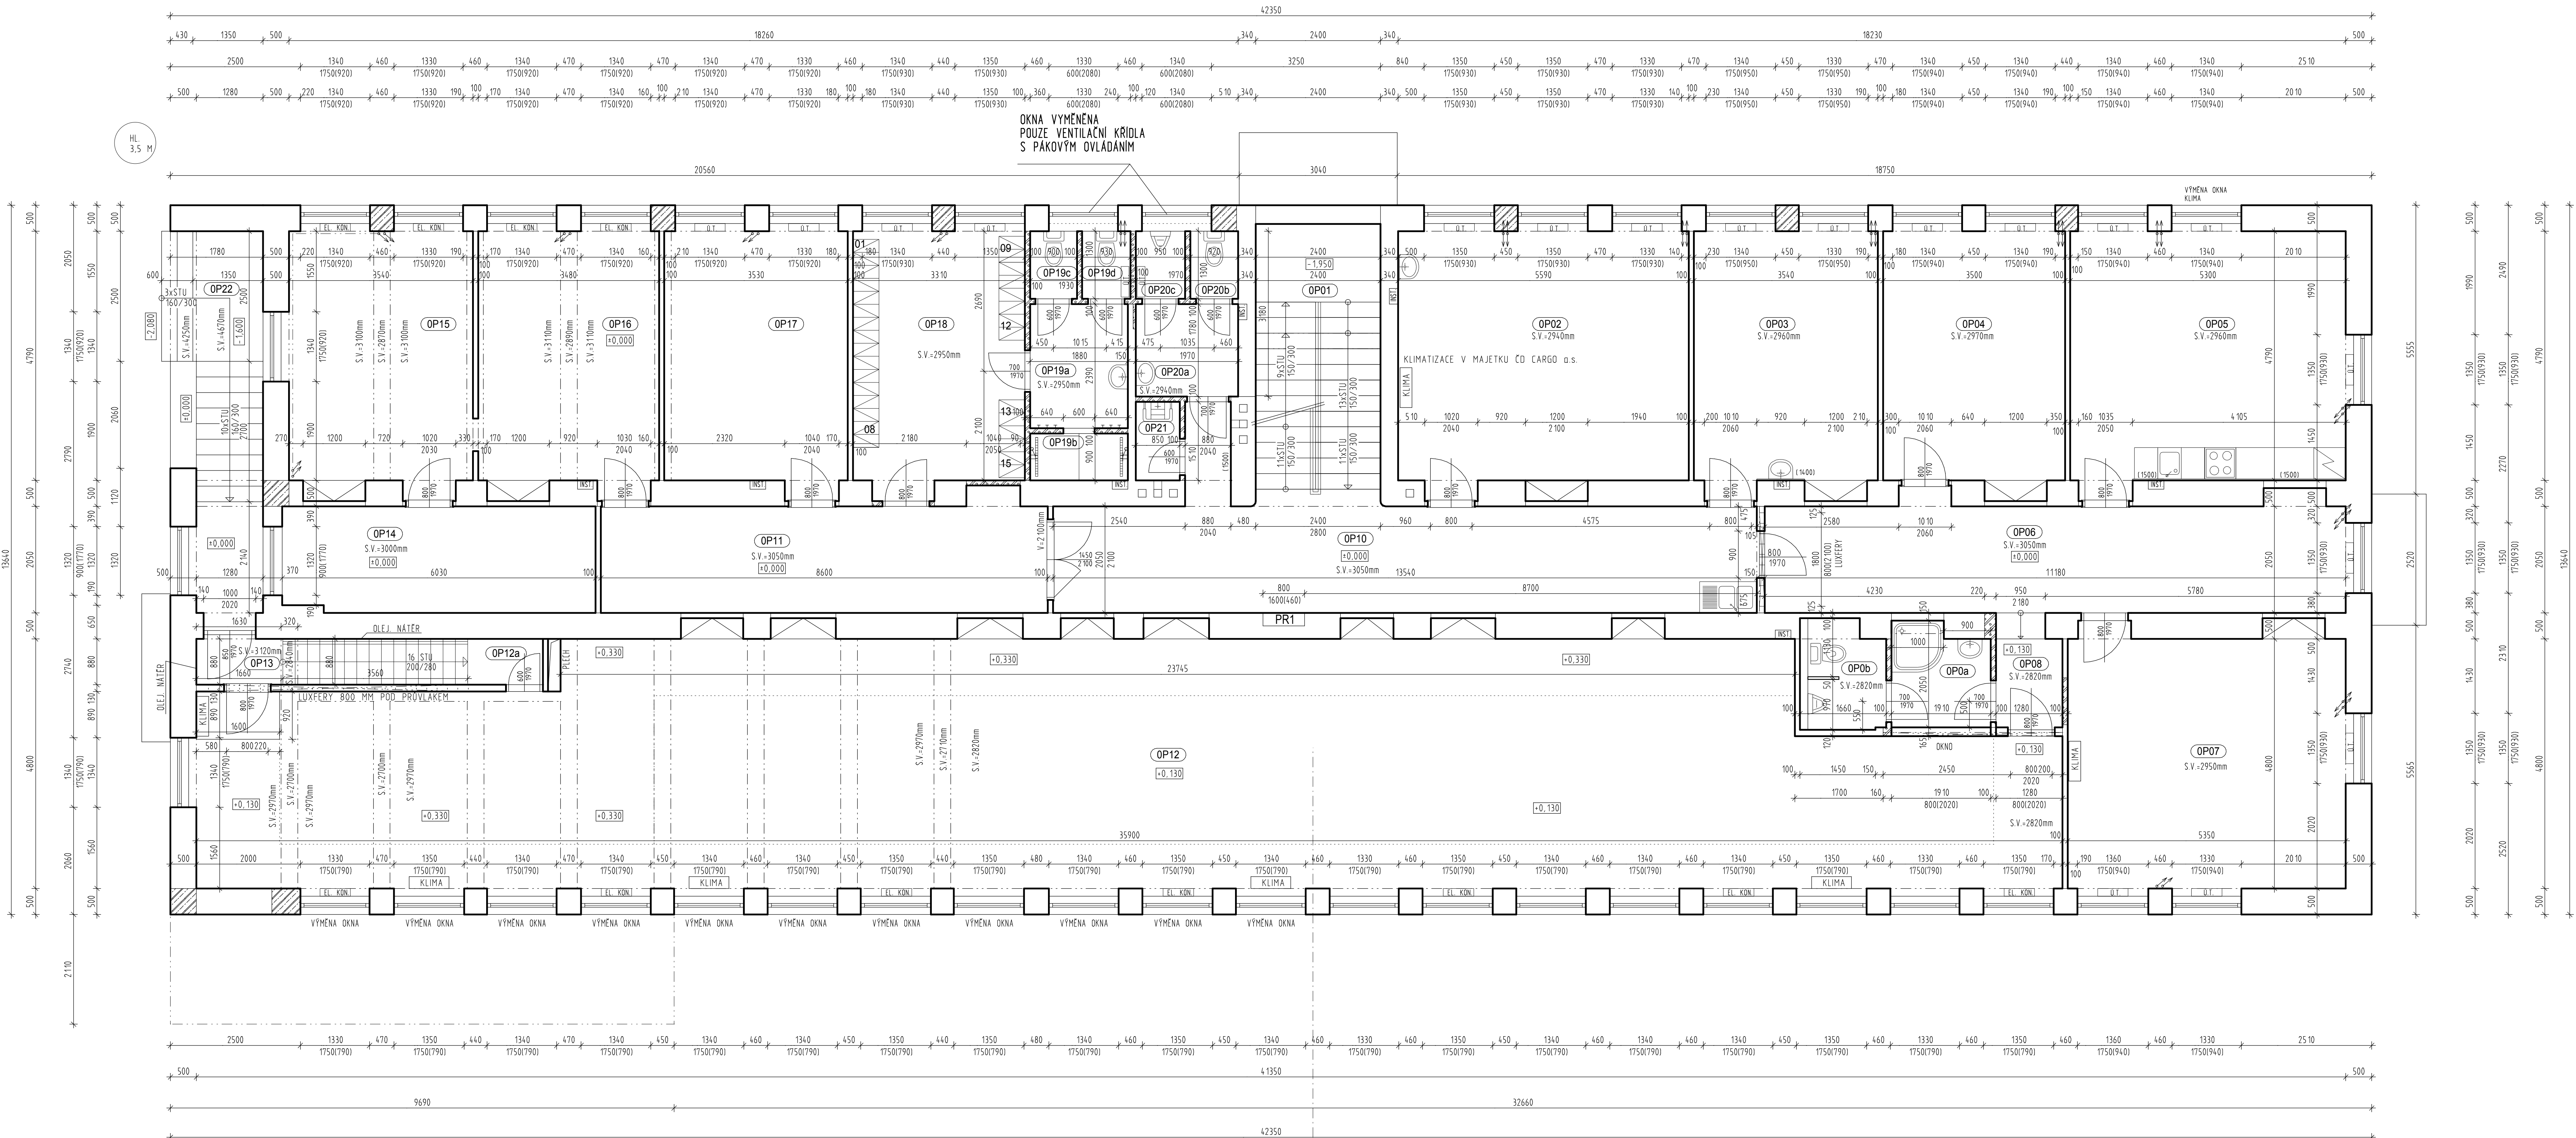

LEGENDA MÍSTNOSTÍ

ČÍSLO	NÁZEV MÍSTNOSTI	PLOCHA
OP01	SCHODIŠTĚ	13,04 m ²
OP02	KANCELÁŘ	27,79 m ²
OP03	KANCELÁŘ	17,76 m ²
OP04	ŠATNA SSZT	17,17 m ²
OP05	DENNÍ MÍSTNOST SSZT	26,41 m ²
OP06	CHODBA	23,95 m ²
OP07	KANCELÁŘ NAV. TECH.	26,64 m ²
OP08	CHODBA	2,22 m ²
OP09a	PŘEDSÍŇKA, SPRCHA - MUŽI	3,60 m ²
OP09b	WC, PISOÁR - MUŽI	3,36 m ²
OP10	CHODBA	29,87 m ²
OP11	CHODBA	18,05 m ²
OP12	RELEOVÝ SÁL	159,64 m ²
OP12a	RELEOVÝ SÁL - SKLAD	2,73 m ²
OP13	CHODBA, SCHODIŠTĚ - VÝPRAVČI	4,68 m ²
OP14	ŠATNA (NOCLEŽNA)	12,24 m ²
OP15	ŠATNA	17,77 m ²
OP16	ŠATNA	17,48 m ²
OP17	ARCHIV	17,73 m ²
OP18	ŠATNA - ŽENY	16,74 m ²
OP19a	PŘEDSÍŇKA - ŽENY	4,49 m ²
OP19b	SPRCHA - ŽENY	1,69 m ²
OP19c	WC - ŽENY	1,17 m ²
OP19d	WC - ŽENY	1,21 m ²
OP20a	PŘEDSÍŇKA - WC MUŽI - SSZT	3,50 m ²
OP20b	WC MUŽI - SSZT	1,20 m ²
OP20c	PISOÁR - SSZT	1,24 m ²
OP21	UKLIDOVÁ KOMORA	1,29 m ²
OP22	SCHODIŠTĚ - VNĚJŠÍ	11,47 m ²
Σ PLOCHA MÍSTNOSTÍ		485,81 m ²

POZNÁMKA

KLIMA KLIMATIZACE V MAJETKU SZDC

+/- 0,000 - STAVAJÍCÍ - NEMENÍ SE

GENERALNÍ PROJEKTANT PROJEKT 505, spol. s r.o. Jižní svahy 12, 621 00 Brno - Ivanovice Ing. Vladimír Res +420 608 966 283 Ing. arch. Dalibor Res +420 606 575 025		PROJEKTANT ČÁSTI PD PROJEKT 505, spol. s r.o. Jižní svahy 12, 621 00 Brno - Ivanovice Ing. Vladimír Res +420 608 966 283 Ing. arch. Dalibor Res +420 606 575 025		AUTORIZAČNÍ RAZÍTKO	
INVESTOR SPRÁVA ŽELEZNIČNÍ DOPRAVNÍ CESTY STÁTNÍ ORGANIZACE Dlažďená 1003/7 110 00 Praha 1 - Nové Město		ZODPOVĚDNÝ PROJEKTANT Ing. Vladimír Res +420 608 966 283 e-mail: r.vladimir@volny.cz VYPRACOVAL Ing. Vladimír Res +420 608 966 283 e-mail: r.vladimir@volny.cz		DATUM 12/2018	
ČÁST PD E.2.1 - POZEMNÍ OBJEKTY BUDOV		VÝPRAVNÍ BUDOVA SEVER, STAVĚDLO Č. 3 BRNO - MALOMĚŘICE		STUPEŇ PD DISPOZIČNÍ ÚPRAVY FORMÁT 12 A 4	
NÁZEV STAVBY VÝPRAVNÍ BUDOVA SEVER, STAVĚDLO Č. 3 BRNO - MALOMĚŘICE		OBJEKT SO-01 VÝPRAVNÍ BUDOVA SEVER, STAVĚDLO Č. 3, BRNO - MALOMĚŘICE PARC.Č 1897/48, K.Ú. BRNO - MALOMĚŘICE, INVENTURNÍ ČÍSLO: IC6000385606		ČÍSLO ZAKÁZKY 18/63920608	
NÁZEV PŘÍLOHY PŮDORYS 1.NP - DISPOZIČNÍ ÚPRAVY		MĚŘITKO 1 : 50		ČÍSLO PŘÍLOHY D - 05	