


VÝPRAVNÍ BUDOVA SEVER, STAVĚDLO Č. 3  
BRNO - MALOMĚŘICE

POHLED JIŽNÍ - STÁVAJÍCÍ STAV, M 1 : 50

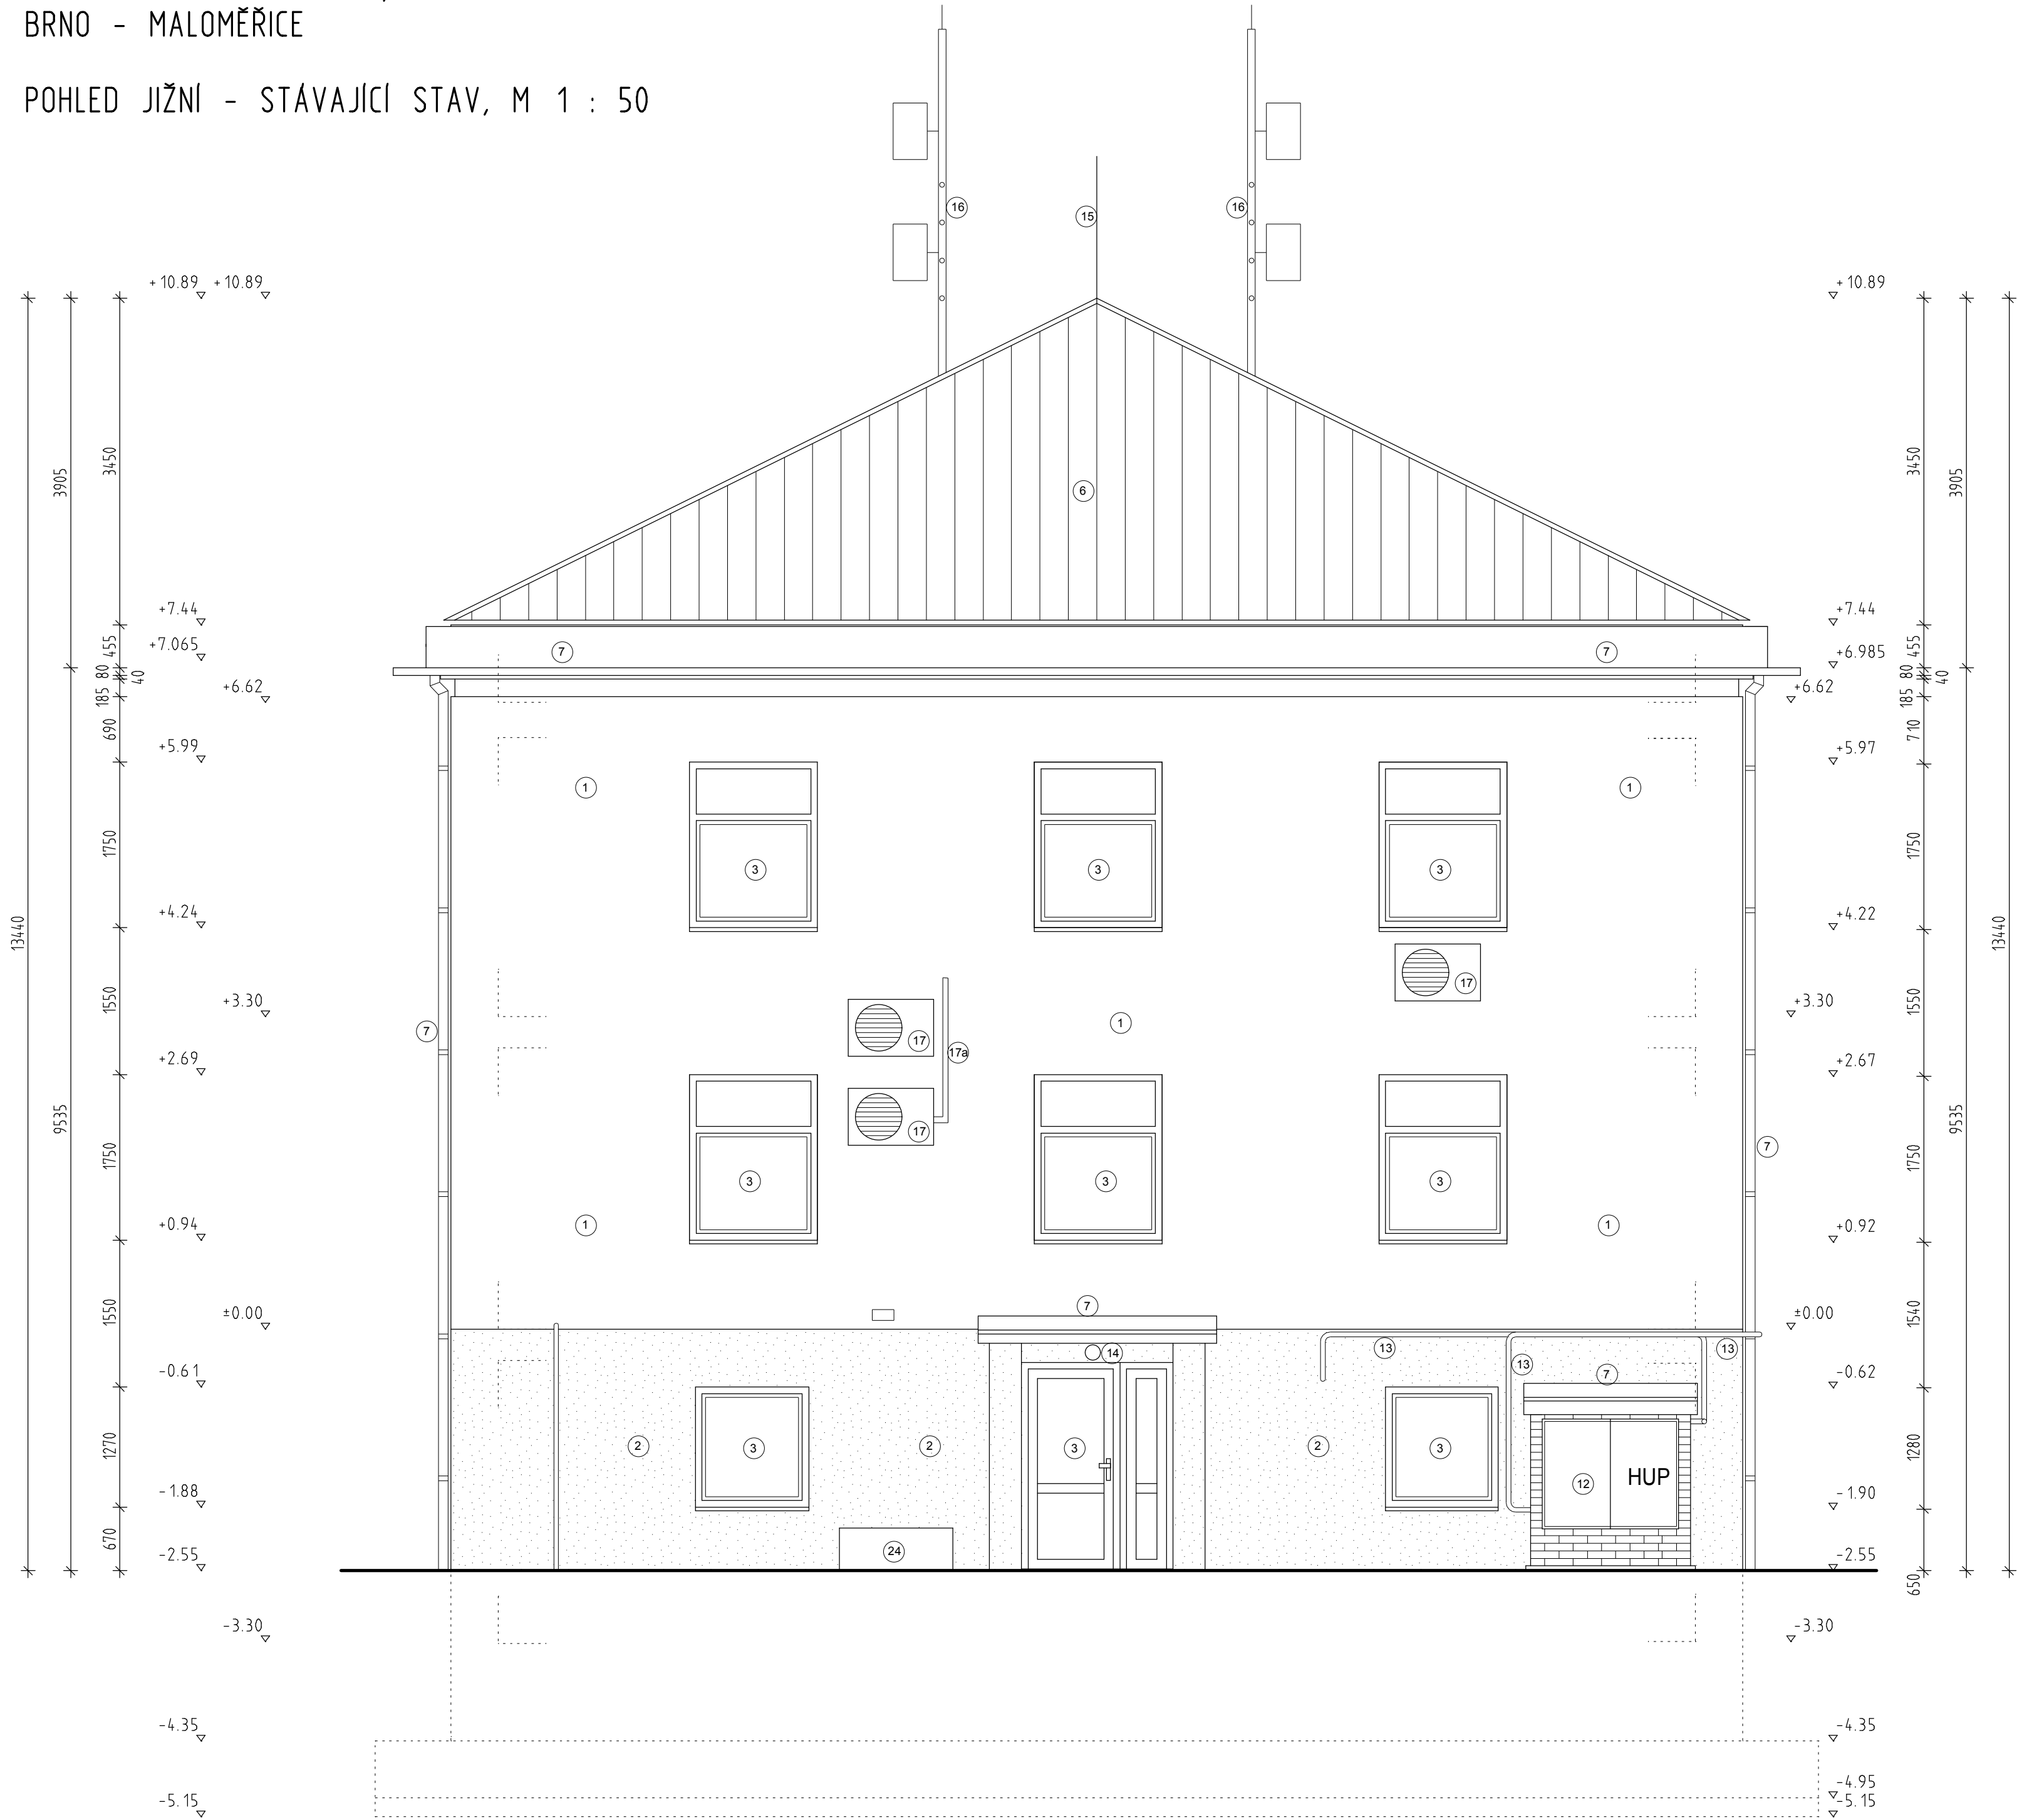

LEGENDA POVRCHŮ A ÚPRAV

- ① - VNEJŠÍ OMÍTKA - BRIZOLIT- OOSTÍN - SVĚTLÝ OKR
- ② - VNEJŠÍ OMÍTKA - TERACOVÝ POVRCH
- ③ - STÁVAJÍCÍ DVEŘE A OKNA - PLASTOVÁ, SYSTÉMOVÉ PARAPETY OKEN
- ④ - STÁVAJÍCÍ OKNA - DŘEVĚNÁ, PARAPETY POZINKOVANÝ PLECH
- ⑤ - STÁVAJÍCÍ ZASKLENÍ - LUXFERY
- ⑥ - STÁVAJÍCÍ KERAMICKÁ KRYTINA
- ⑦ - OPLECHOVÁNÍ, ŽLABY , SVODY - POZINKOVANÝ PLECH
- ⑧ - STŘEŠNÍ VÝLEZ 450/550 MM
- ⑨ - ODVĚTRÁNÍ KANALIZACE
- ⑩ - ODKOURENÍ KOTELNY
- ⑪ - PŘÍVOD VZDUCHU DO KOTELNY
- ⑫ - HUP - LÍCOVÁ, VÁPENNOPÍSKOVÁ CIHLA
- ⑬ - VEDENÍ PLYNU
- ⑭ - LAMPY OSVĚTLENÍ
- ⑮ - HROMOSVOD
- ⑯ - STOŽÁRY ANTENNÍCH SYSTÉMŮ
- ⑰ - KLIMATIZACE
- ⑰a - VEDENÍ KLIMATIZACE
- ⑱ - VNEJŠÍ SCHODISTE - LITE TERACO (BROUSENÝ BETON)
- ⑲ - VLAJKOVÝ ZÁVES
- ⑳ - NOUZOVÝ VÝLEZ KRYTU
- ㉑ - VYOSTĚNÍ FILTROVENTILAČNÍHO ZARÍZENÍ KRYTU
- ㉒ - NÁŠYP - SVAHOVÁNÍ ZEMINOU
- ㉓ - NÁŠTENKA
- ㉔ - HLAVNÍ UZÁVĚR - PŘÍPOJKA VODY

+/- 0,000 = 220,160 m.n.m.- STÁVAJÍCÍ - NEMĚNÍ SE

GENERÁLNÍ PROJEKTANT PROJEKT 505, spol. s r.o. Jižní svahy 12, 621 00 Brno - Ivanovice Ing. Vladimír Res +420 608 966 283 Ing. arch. Dalibor Res +420 606 575 025		PROJEKTANT ČÁSTI PD PROJEKT 505, spol. s r.o. Jižní svahy 12, 621 00 Brno - Ivanovice Ing. Vladimír Res +420 608 966 283 Ing. arch. Dalibor Res +420 606 575 025		AUTORIZAČNÍ RAZÍTKO	
INVESTOR SPRÁVA ŽELEZNIČNÍ DOPRAVNÍ CESTY STÁTNÍ ORGANIZACE Dlažďená 1003/7 110 00 Praha 1 - Nové Město		ZODPOVĚDNÝ PROJEKTANT Ing. Vladimír Res +420 608 966 283 e-mail: r.vladimir@volny.cz		DATUM 12/2018	
ČÁST PD ZAMĚŘENÍ SKUTEČNÉHO STAVU BUDOVY		VYPRACOVAL Ing. Vladimír Res +420 608 966 283 e-mail: r.vladimir@volny.cz			
NÁZEV STAVBY VÝPRAVNÍ BUDOVA SEVER, STAVĚDLO Č. 3 BRNO - MALOMĚŘICE PARC.Č 1897/48, K.Ú. BRNO - MALOMĚŘICE, INVENTÁRNÍ ČÍSLO: IC6000385606				STUPEŇ PD STÁVAJÍCÍ STAV	FORMÁT 6 A 4
OBJEKT SO-01 VÝPRAVNÍ BUDOVA SEVER, STAVĚDLO Č. 3, BRNO - MALOMĚŘICE PARC.Č 1897/48, K.Ú. BRNO - MALOMĚŘICE, INVENTÁRNÍ ČÍSLO: IC6000385606				ČÍSLO ZAKÁZKY 18/639200598	
NÁZEV PŘÍLOHY POHLED JIŽNÍ - STÁVAJÍCÍ STAV				MĚŘITKO 1 : 50	ČÍSLO PŘÍLOHY D - 11