



SO 01 Propustek v km 158,605

STÁVAJÍCÍ STAV - PŮDORYS

M 1:50

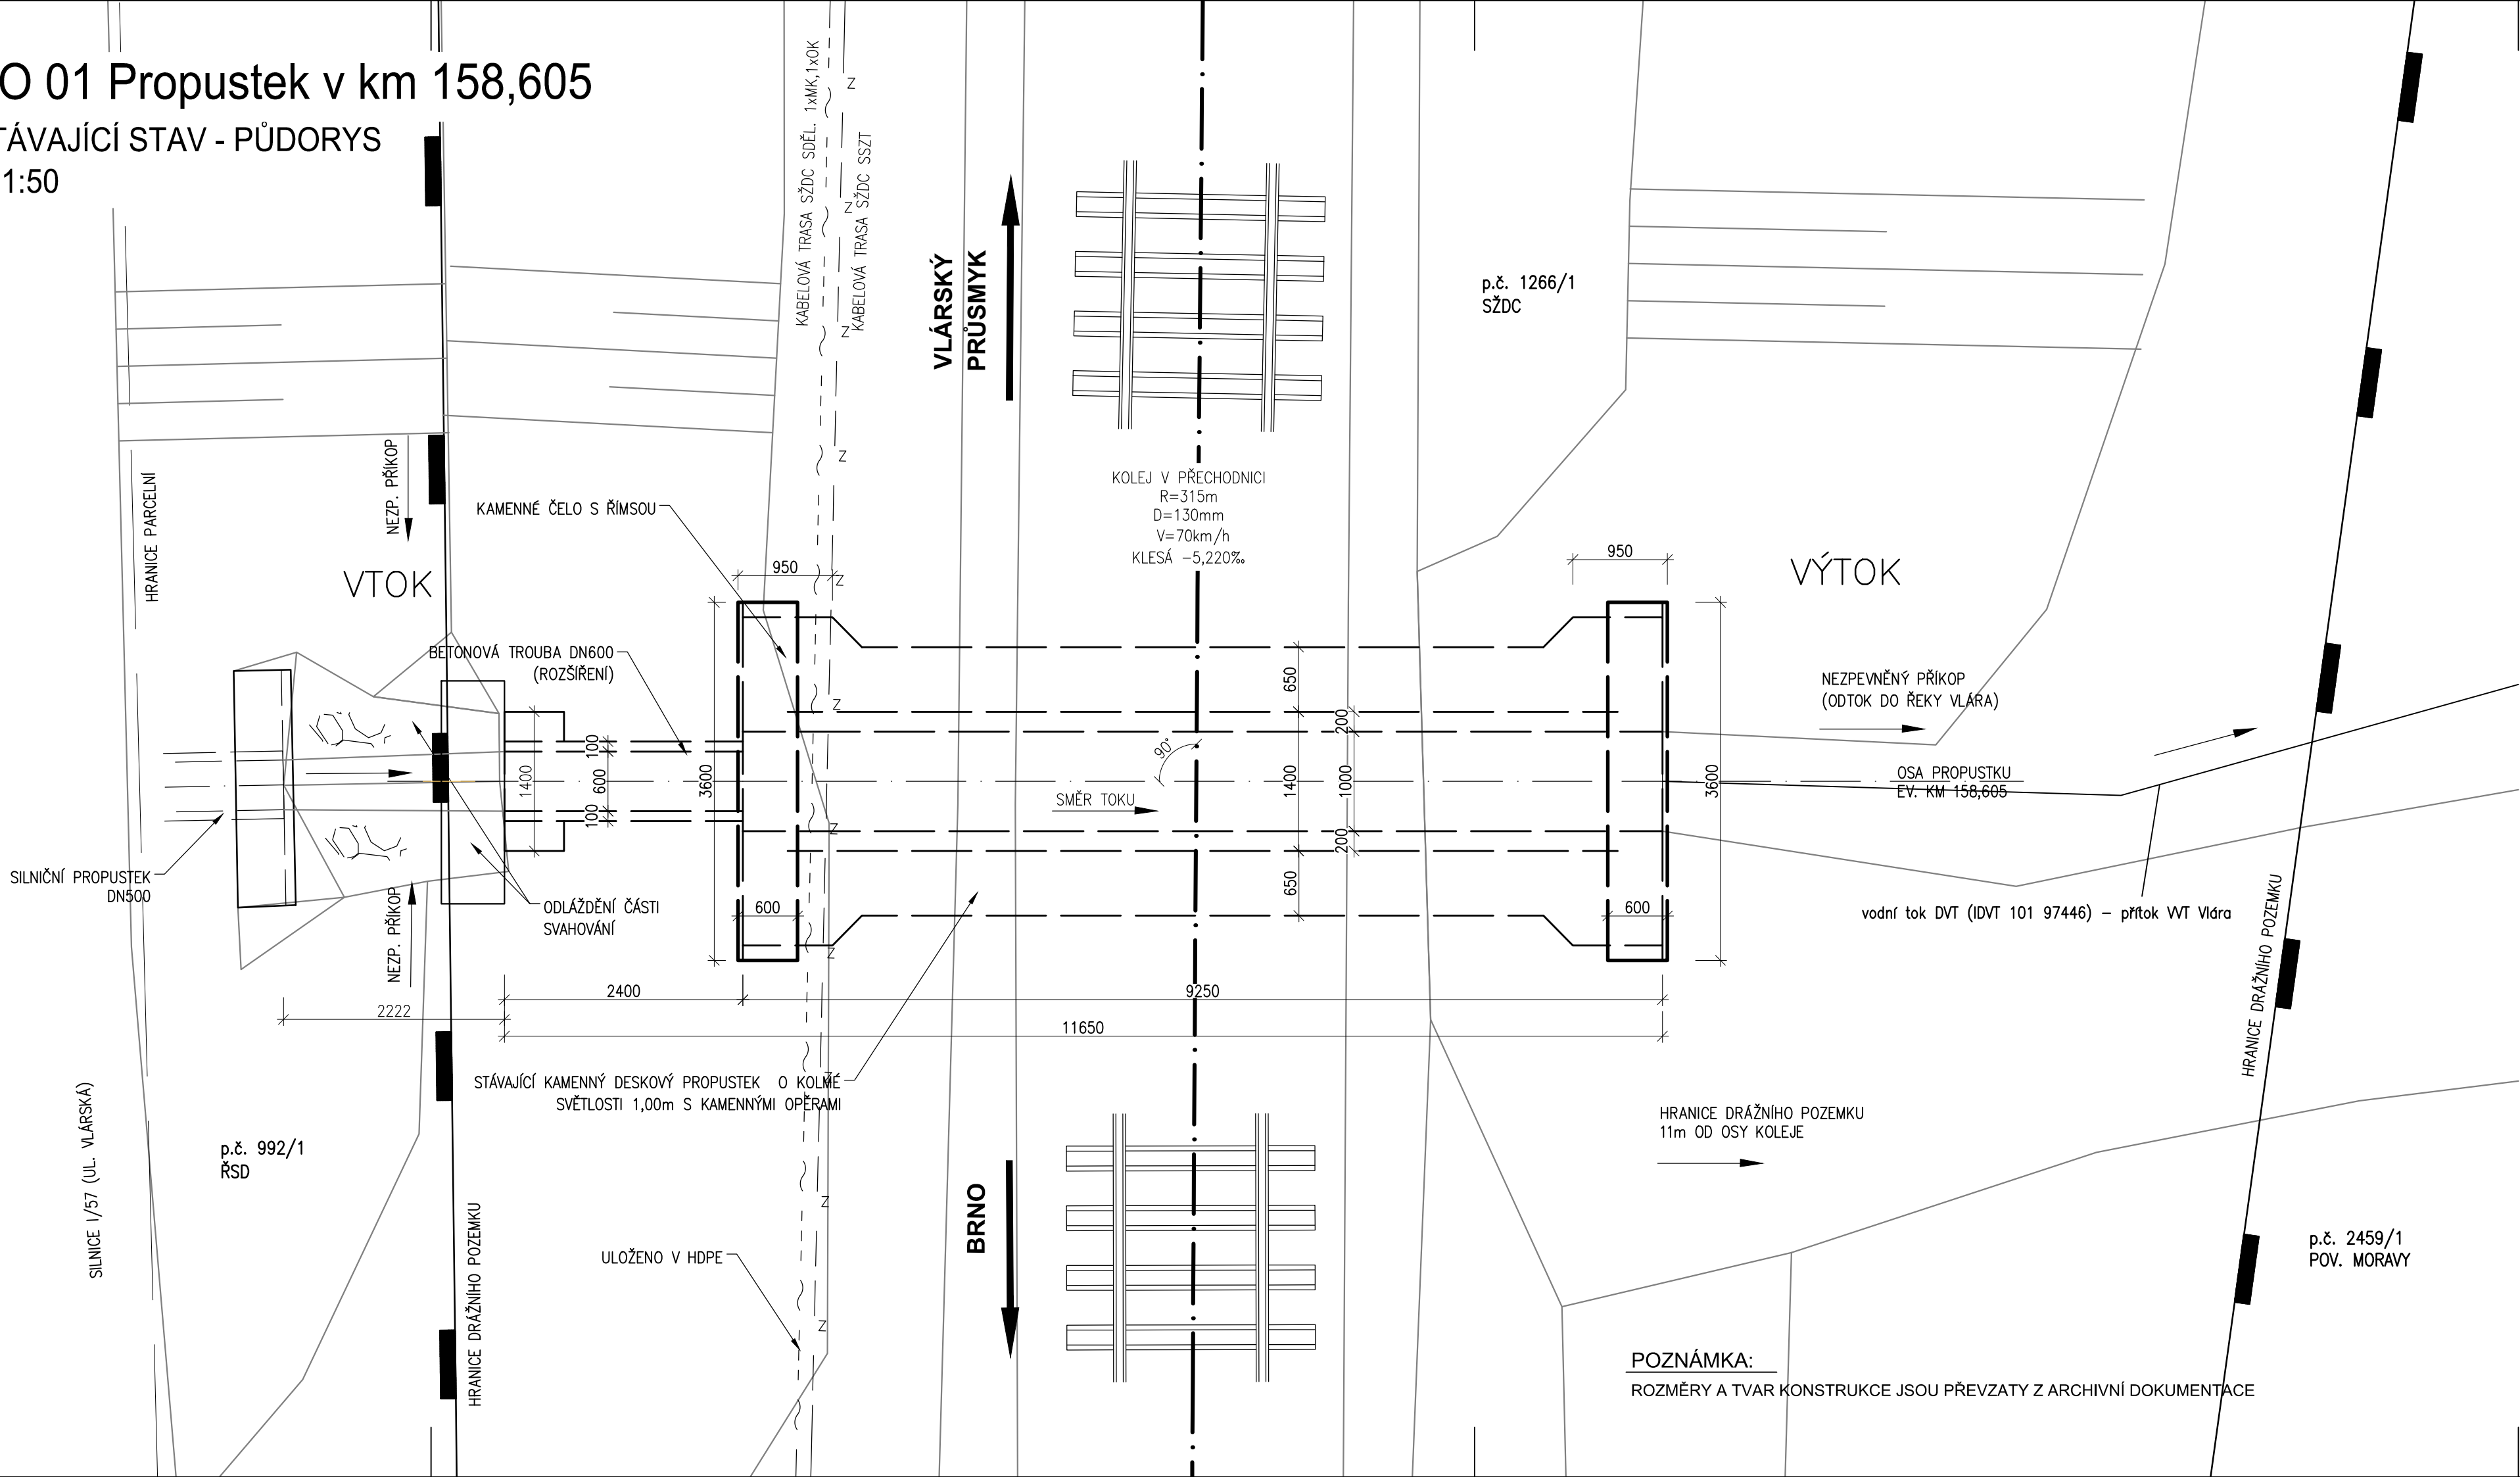

			ČÍSLO SOUPRAVY:	
REVIZE Č.	DATUM	ZMĚNA		
ODPOV.PROJEKTANT ZAKÁZKY				
ODPOV.PROJEKTANT SO, PS				
NAVRHL, VYPRACOVAL				
KRESLIL, PSAL				
KONTROLOVAL				
KRAJ		ZLÍNSKÝ	OBEC	BRUMOV-BYLNICE
INVESTOR: Správa železniční dopravní cesty, s. o., Dílážděná 1003/7, 110 00 Praha 1				
AKCE:				
OPRAVA PROPUSTKU V KM 158,605				
NA TRATI BRNO - VLÁRSKÝ PRŮSMYK				
SO/PS:				
SO 01 OPRAVA PROPUSTKU V KM 158,605				
NÁZEV PŘÍLOHY:				
STÁVAJÍCÍ STAV - PŮDORYS				
ZPRACOVATEL:				
			28. ŘÍJNA 3388/111, 702 00 OSTRAVA, MORAVSKÁ OSTRAVA	
STUPEŇ		DSP		
DATUM		12/2019		
MĚŘITKO		1:50		
FORMÁT		4x A4		
ZAK. ČÍSLO		19086		
ČÁST DOKUMENTACE				
E.1.4				
ČÍSLO PŘÍLOHY				
03				



POZNÁMKA:

ROZMĚRY A TVAR KONSTRUKCE JSOU PŘEVZATY Z ARCHIVNÍ DOKUMENTACE