



M 1:50

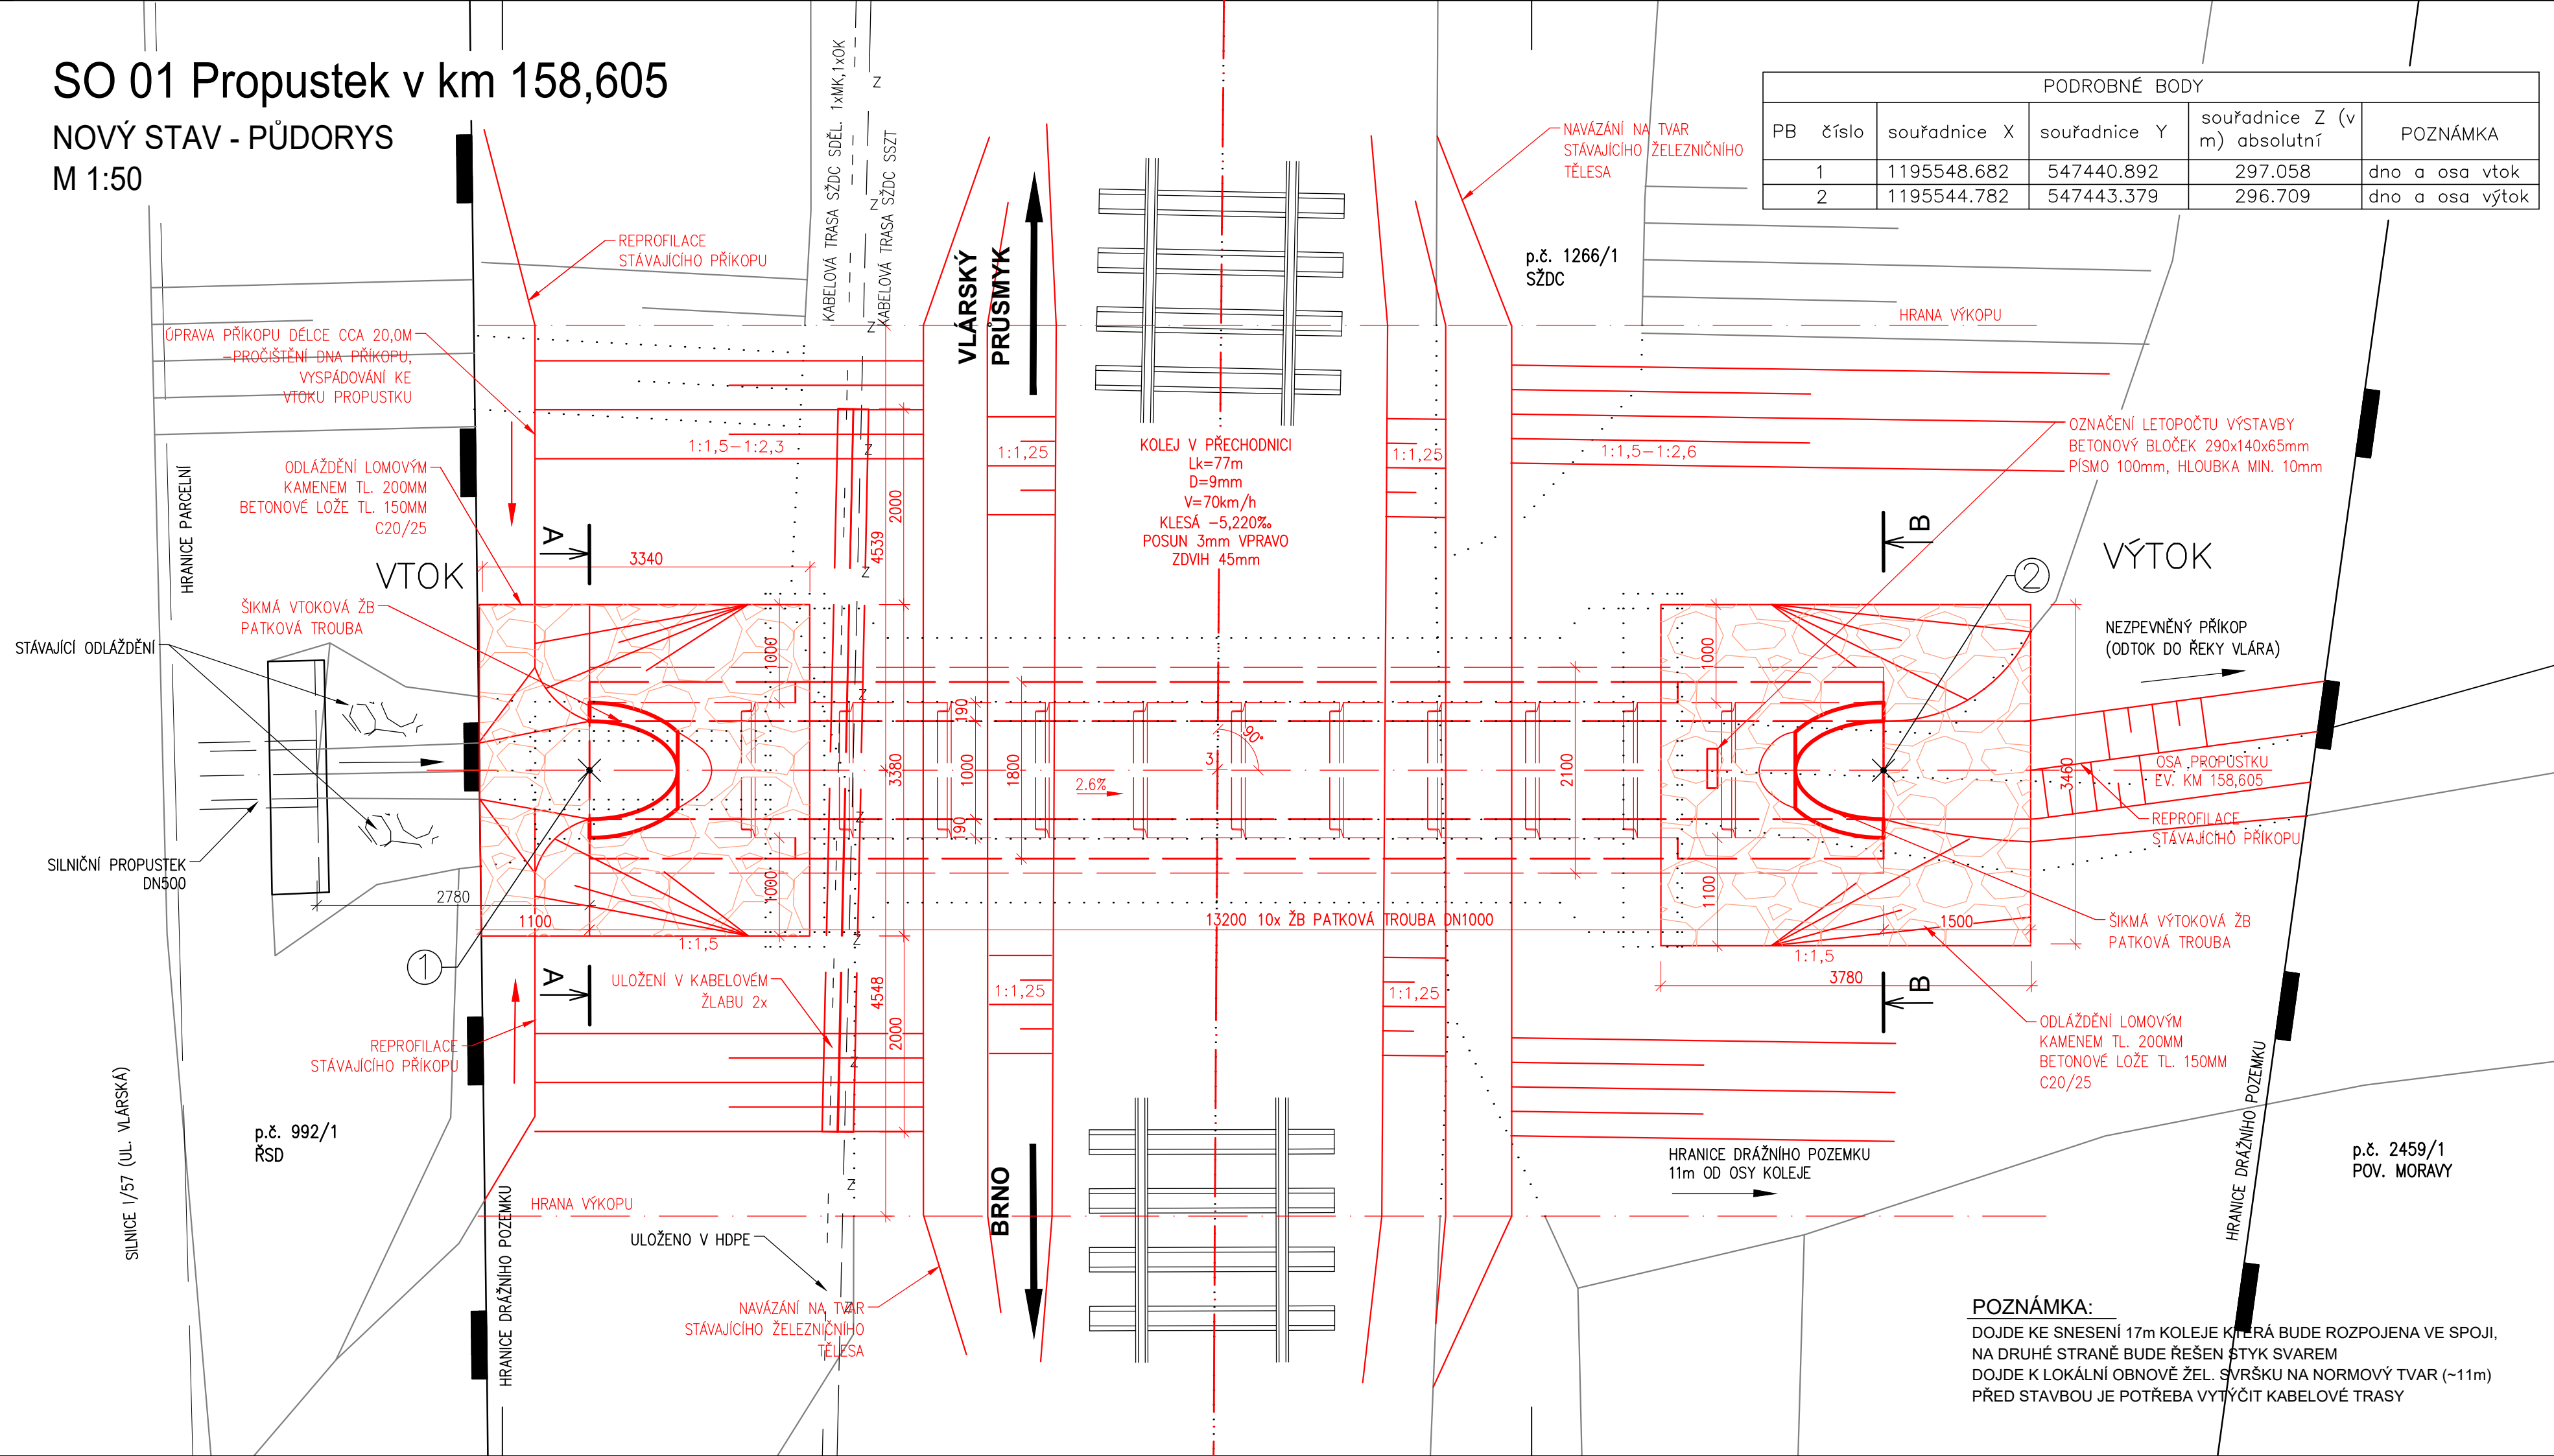

			ČÍSLO SOUPRAVY:	
REVIZE Č.	DATUM	ZMĚNA		
ODPOV.PROJEKTANT ZAKÁZKY			ING. MICHAL MIKESKA	<i>Mikeska</i>
ODPOV.PROJEKTANT SO, PS			ING. JAN KARČMÁŘ	<i>Karčmář</i>
NAVRHL, VYPRACOVAL			ING. MICHAL MIKESKA	<i>Mikeska</i>
KRESLIL, PSAL			ING. MICHAL MIKESKA	<i>Mikeska</i>
KONTOLOVAL			ING. JAN KARČMÁŘ	<i>Karčmář</i>
KRAJ	ZLÍNSKÝ	OBEČ	BRUMOV-BYLNICE	
INVESTOR: Správa železniční dopravní cesty, s. o., Dlážděná 1003/7, 110 00 Praha 1				
AKCE:				
OPRAVA PROPUSTKU V KM 158,605				
NA TRATI BRNO - VLÁRSKÝ PRŮSMYK				
SO/PS:				
SO 01 OPRAVA PROPUSTKU V KM 158,605				
NÁZEV PŘÍLOHY:				
NOVÝ STAV - PŮDORYS				
ZPRACOVATEL:				
				
28. ŘÍJNA 3388/111, 702 00 OSTRAVA, MORAVSKÁ OSTRAVA				
STUPEŇ		DSP		
DATUM		12/2019		
MĚŘITKO		1:50		
FORMÁT		4x A4		
ZAK. ČÍSLO		19086		
ČÁST DOKUMENTACE				
E.1.4				
ČÍSLO PŘÍLOHY				
06				