


SO 01 Oprava propustku v km 121,174

STÁVAJÍCÍ STAV - PŘÍČNÝ ŘEZ

M 1:50

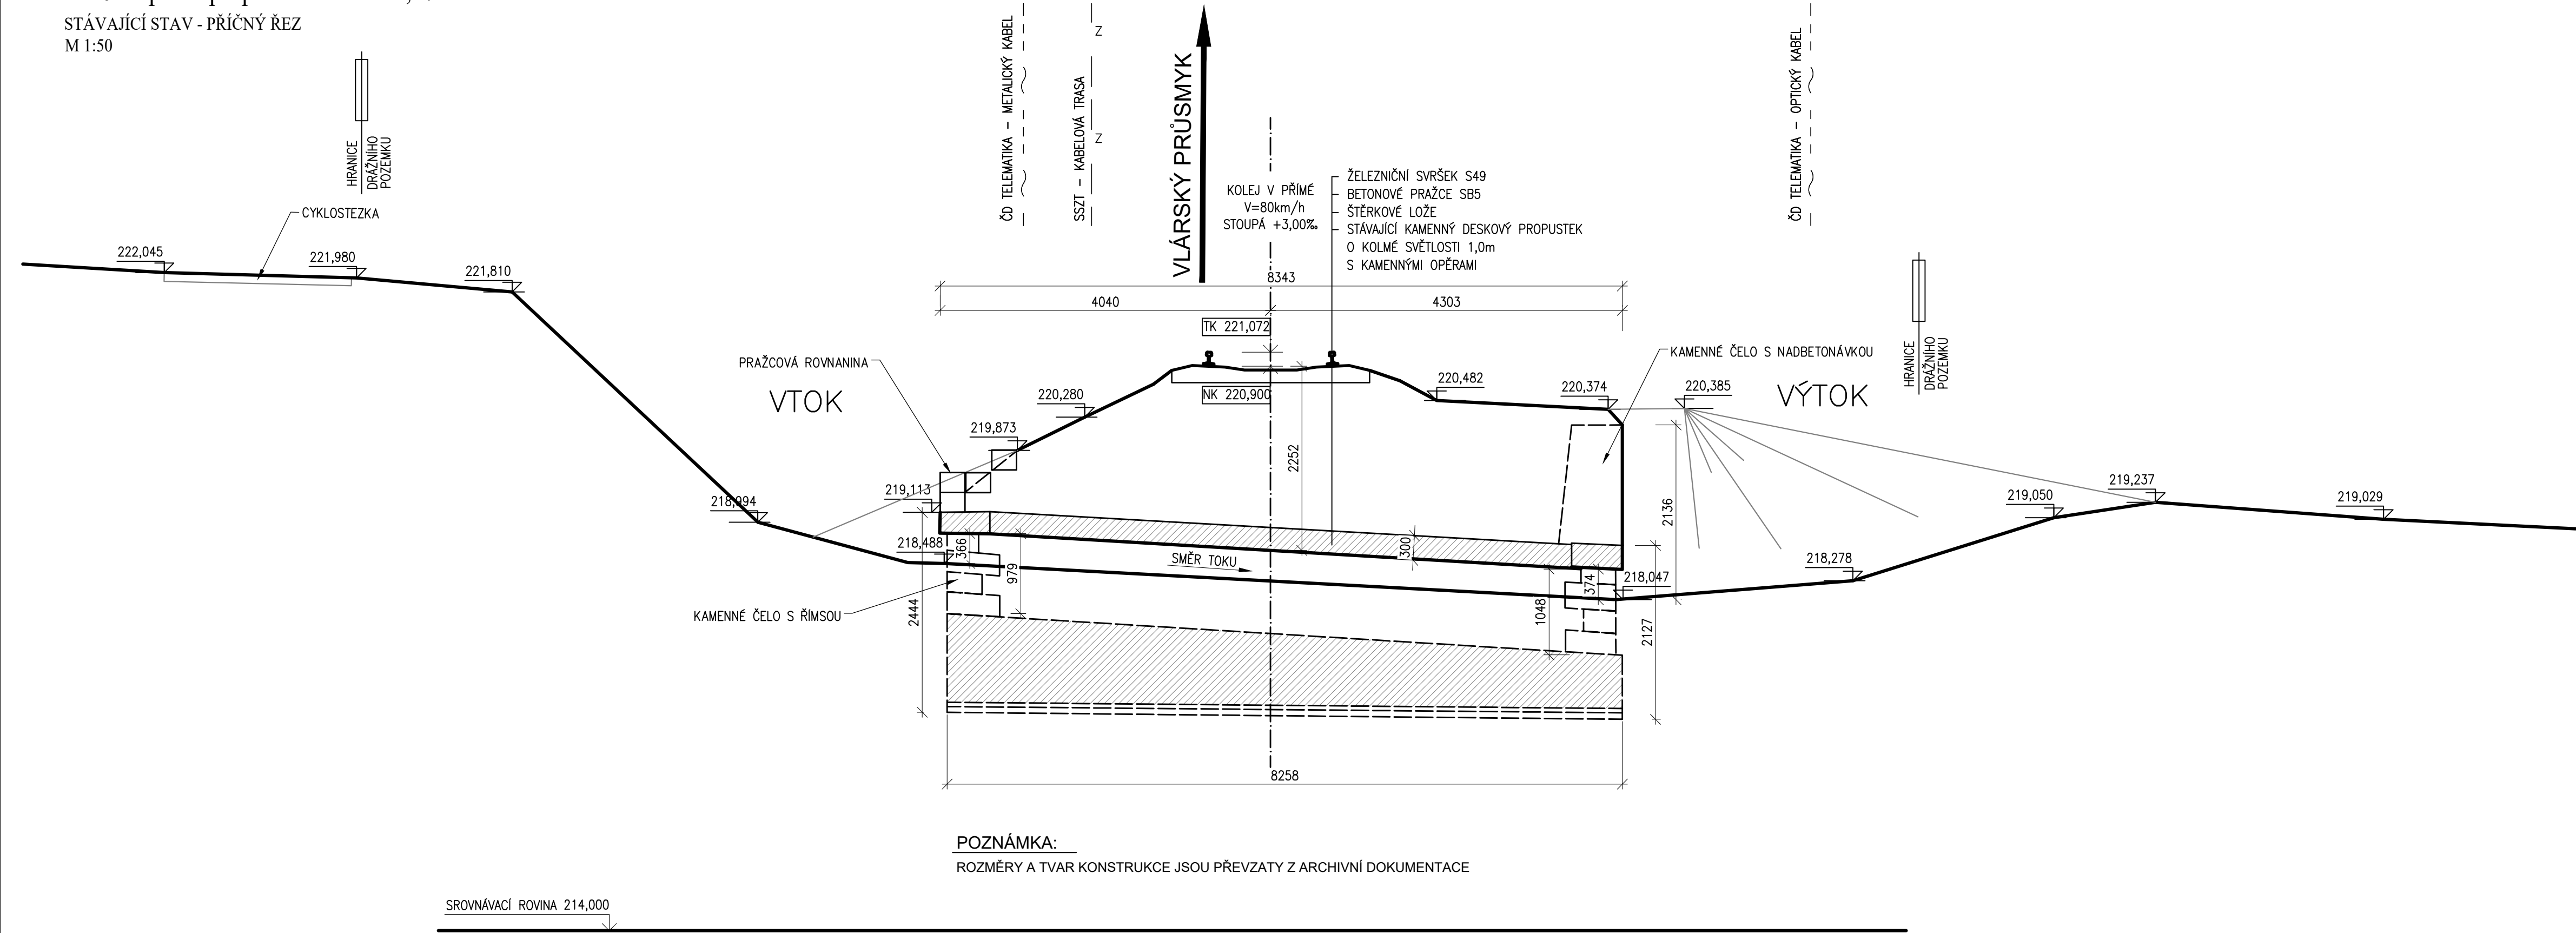

POZNÁMKA:
ROZMĚRY A TVAR KONSTRUKCE JSOU PŘEVZATY Z ARCHIVNÍ DOKUMENTACE

			ČÍSLO SOUPRAVY:	
REVIZE Č.	DATUM	ZMĚNA		
ODPOV.PROJEKTANT ZAKÁZKY		ING. ONDŘEJ BROZDA	<div>Zpracovatel: 28. ŘÍJNA 3388/111, 702 00 OSTRAVA, MORAVSKÁ OSTRAVA</div>	
ODPOV.PROJEKTANT SO, PS		ING. JAN KARČMÁŘ		
NAVRHL, VYPRACOVAL		ING. ONDŘEJ BROZDA		
KRESLIL, PSAL		ING. ONDŘEJ BROZDA		
KONTROLOVAL		ING. JAN KARČMÁŘ	STUPĚŇ	
KRAJ	ZLÍNSKÝ	OBEC	ŠUMICE	DSP
INVESTOR: Správa železniční dopravní cesty, s. o., Dílžďená 1003/7, 110 00 Praha 1			DATUM	12/2019
AKCE: OPRAVA PROPUSTKU V KM 121,174 NA TRATI BRNO - VLÁRSKÝ PRŮSMYK			MĚŘÍTKO	1:50
			FORMÁT	5x A4
			ZAK. ČÍSLO	19088
SO/PS: SO 01 OPRAVA PROPUSTKU V KM 121,174			ČÁST DOKUMENTACE E.1.4	
NÁZEV PŘÍLOHY: STÁVAJÍCÍ STAV - PŘÍČNÝ ŘEZ			ČÍSLO PŘÍLOHY 04	