



M 1:50

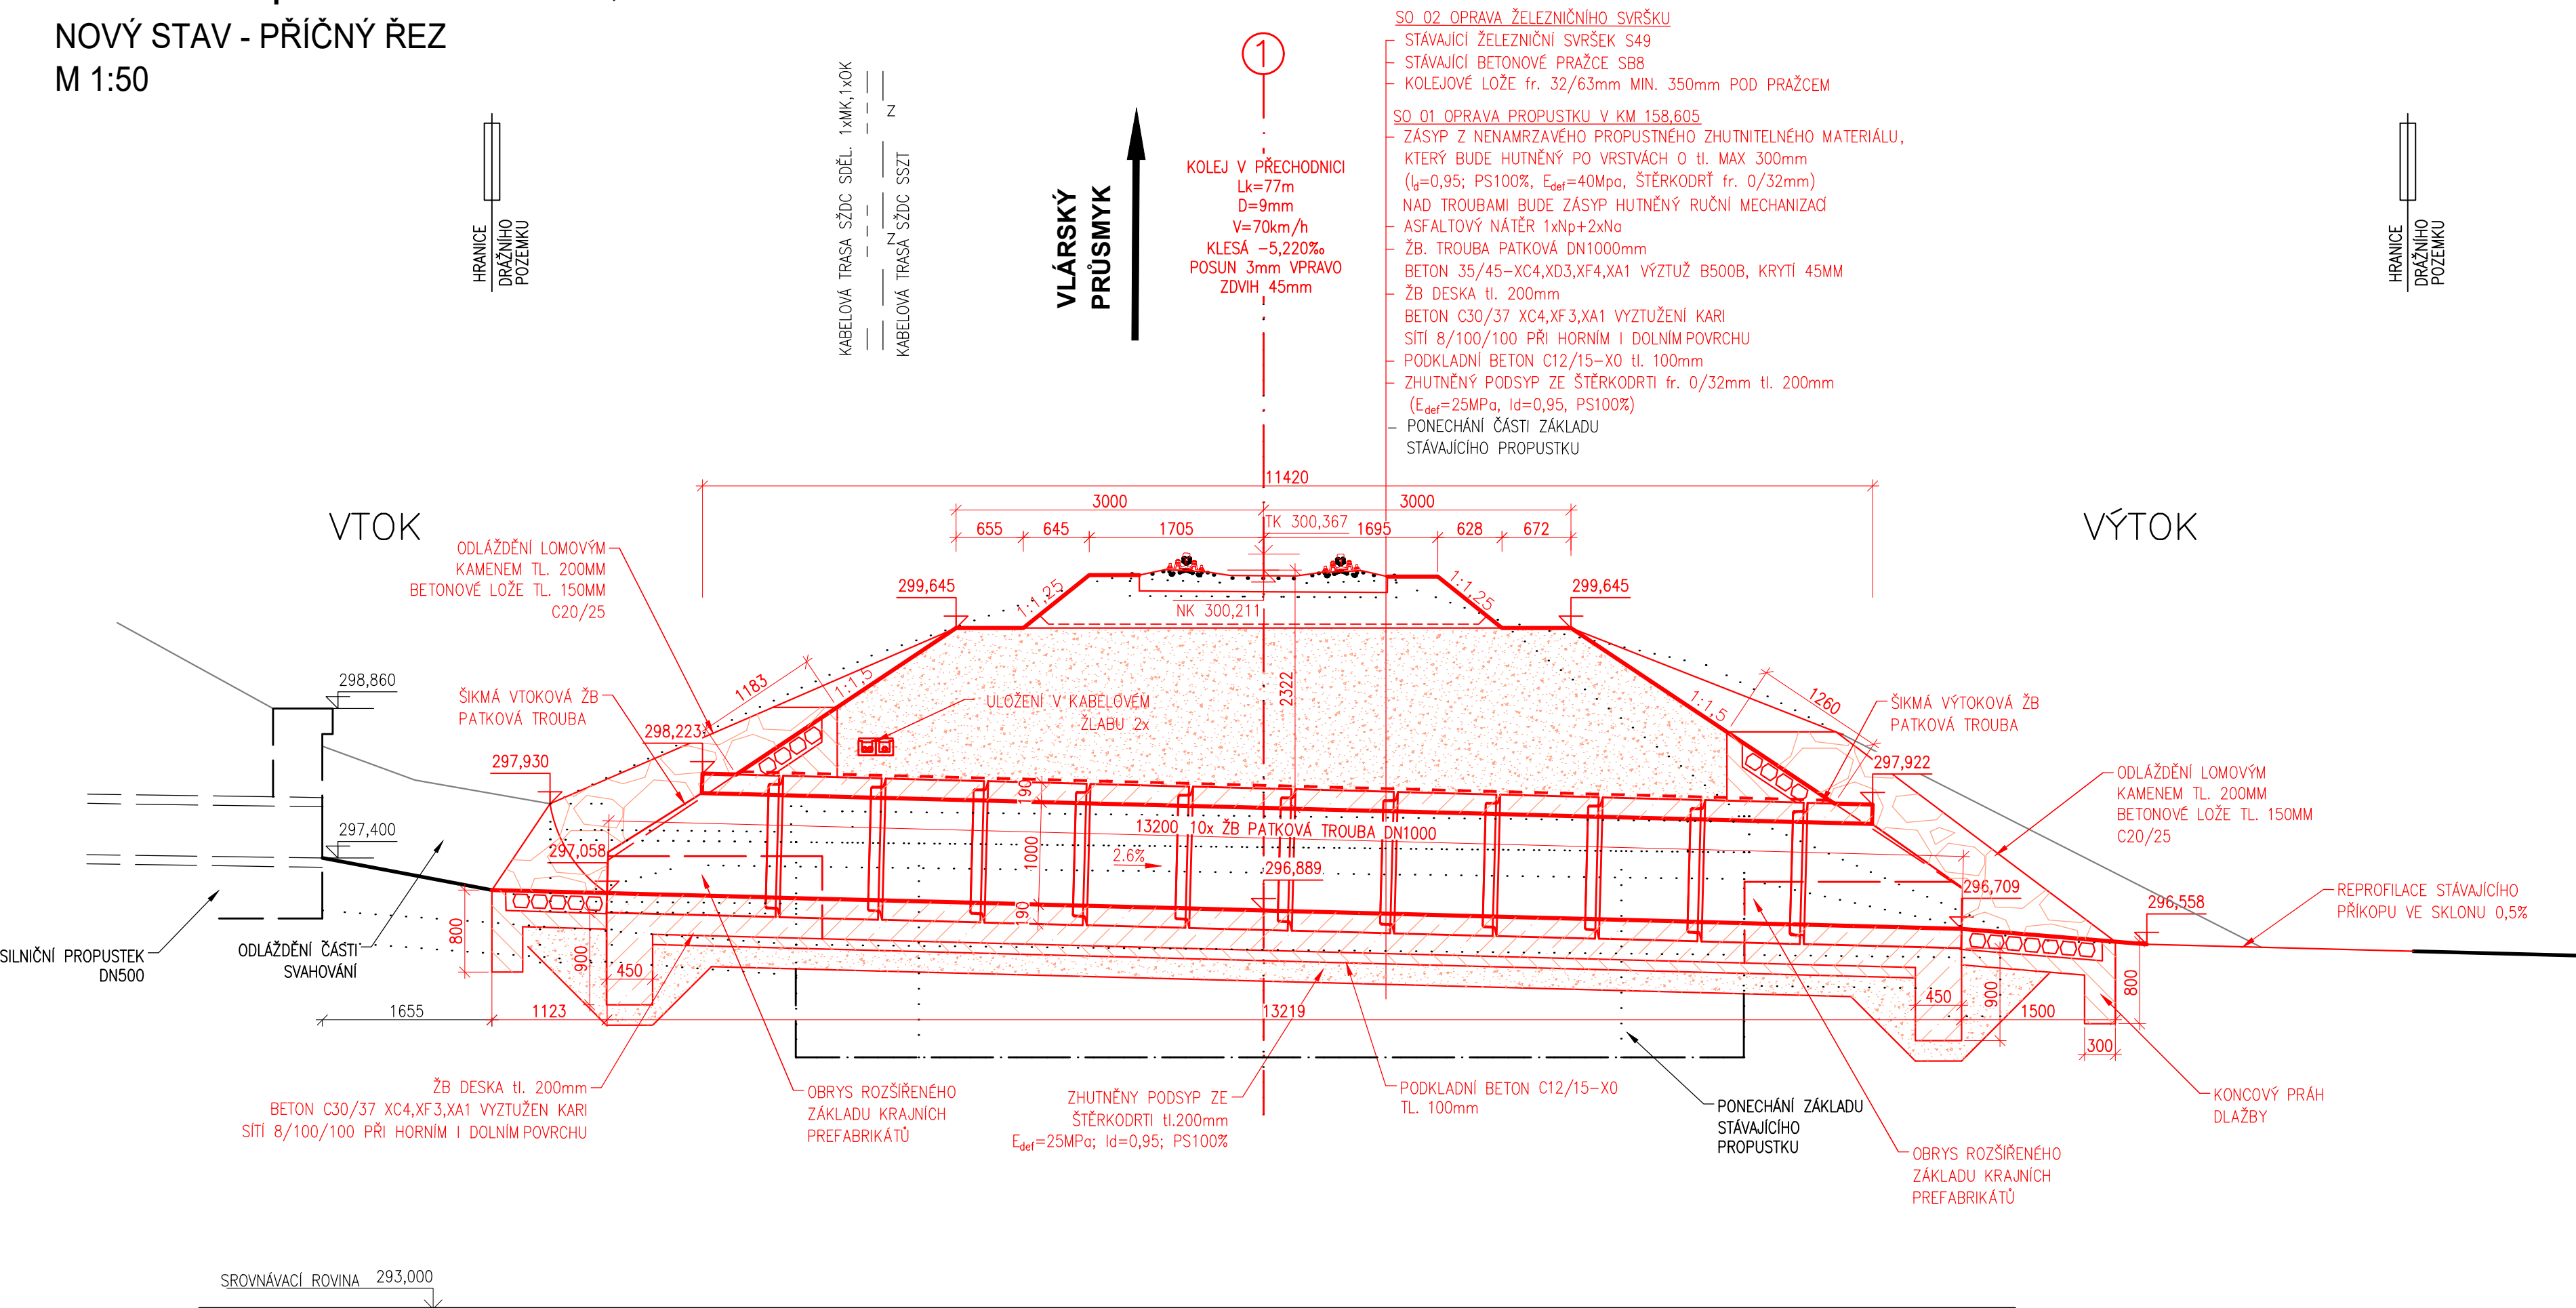

			ČÍSLO SOUPRAVY:	
REVIZE Č.	DATUM	ZMĚNA		

ODPOV.PROJEKTANT ZAKÁZKY	ING. MICHAL MIKESKA	<i>Mikeska</i>	ZPRACOVATEL:  28. ŘÍJNA 3388/111, 702 00 OSTRAVA, MORAVSKÁ OSTRAVA		
ODPOV.PROJEKTANT SO, PS	ING. JAN KARČMÁŘ	<i>Karčmář</i>			
NAVRHL, VYPRACOVAL	ING. MICHAL MIKESKA	<i>Mikeska</i>			
KRESLIL, PSAL	ING. MICHAL MIKESKA	<i>Mikeska</i>			
KONTOLOVAL	ING. JAN KARČMÁŘ	<i>Karčmář</i>			
KRAJ	ZLÍNSKÝ	OBEC	BRUMOV-BYLNICE	STUPEŇ	DSP
INVESTOR: Správa železniční dopravní cesty, s. o., Dílážděná 1003/7, 110 00 Praha 1				DATUM	12/2019
AKCE: OPRAVA PROPUSTKU V KM 158,605 NA TRATI BRNO - VLÁRSKÝ PRŮSMYK				MĚŘITKO	1:50
				FORMÁT	4x A4
				ZAK. ČÍSLO	19086
				ČÁST DOKUMENTACE	
SO/PS:				E.1.4	
SO 01 OPRAVA PROPUSTKU V KM 158,605				ČÍSLO PŘÍLOHY	
NÁZEV PŘÍLOHY:				07	
NOVÝ STAV - PŘÍČNÝ ŘEZ					