


OBEC
KRAJ:
KATASTRÁLNÍ ÚZEMÍ:

Podélný profil: M 1:1000/100
Rozsah: km 121,20116 – km 121,42491

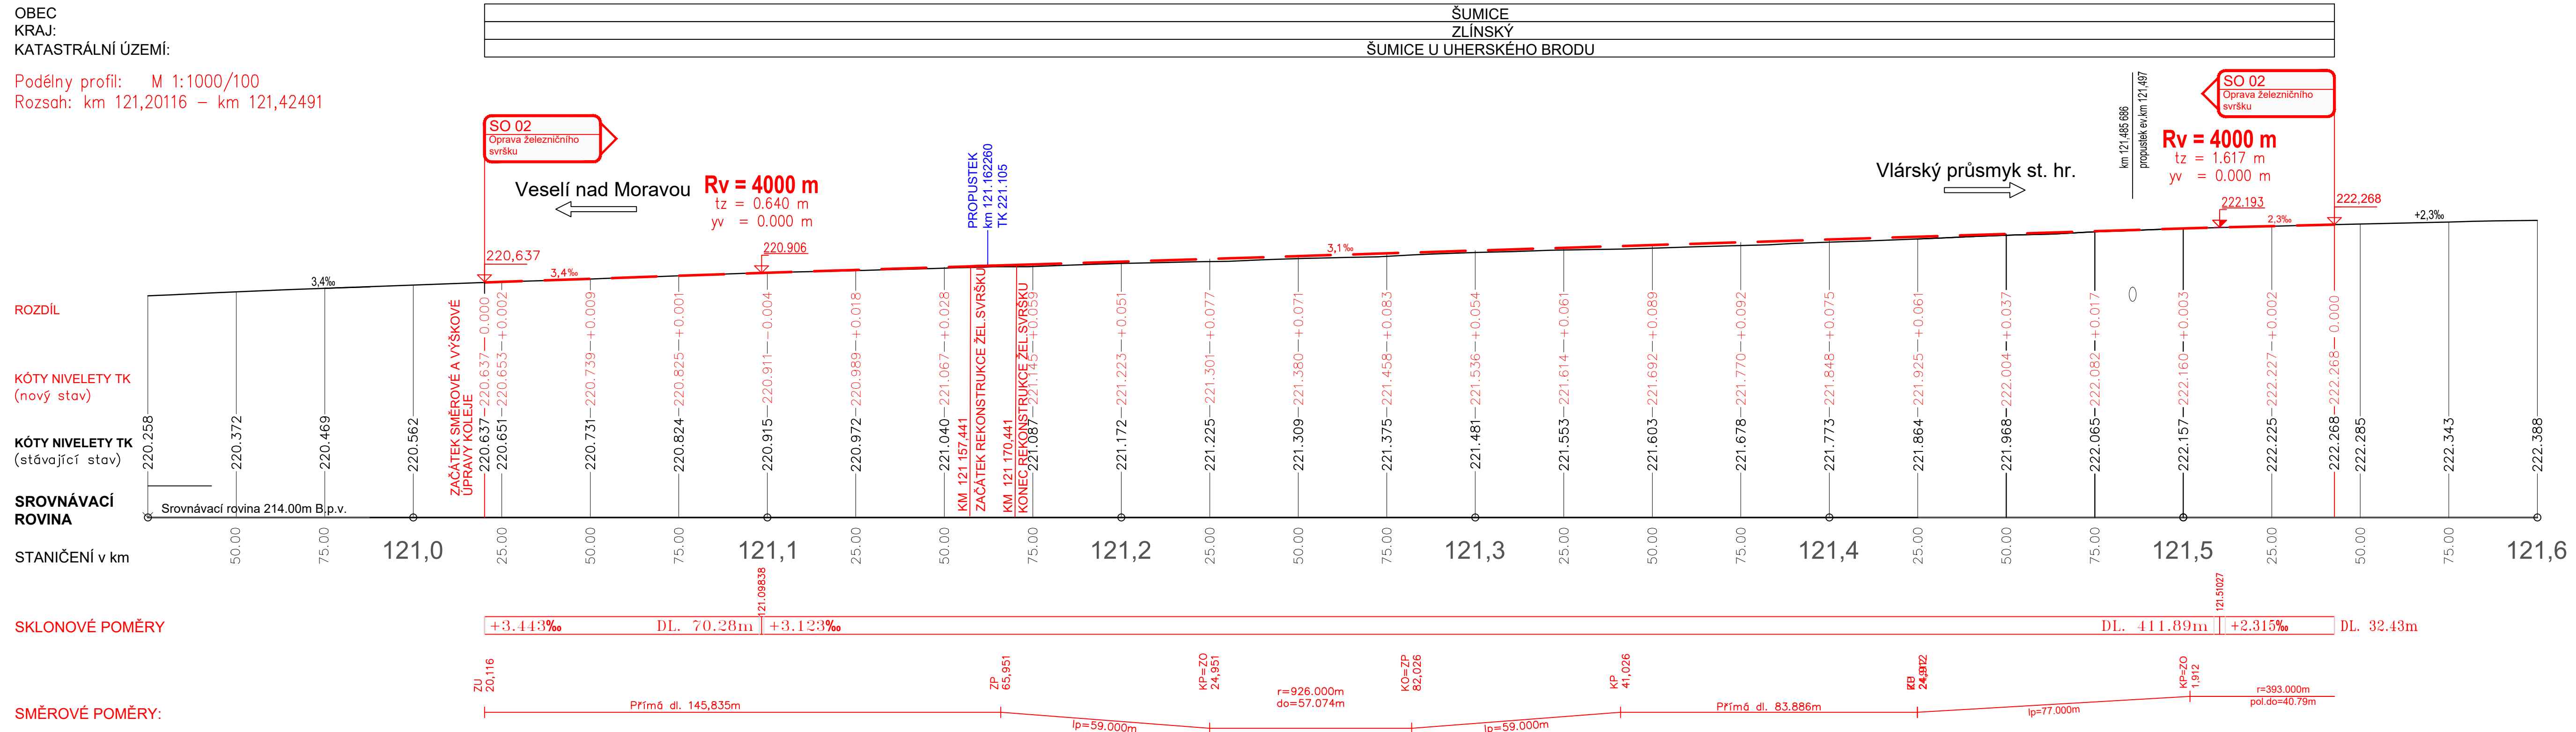

				ČÍSLO SOUPRAVY:
REVIZE Č.	DATUM	ZMĚNA		
ODPOV.PROJEKTANT ZAKÁZKY	ING. ONDŘEJ BROZDA		ZPRACOVATEL: Dopravní projektování spol. s r. o. 28. ŘÍJNA 3388/111, 702 00 OSTRAVA, MORAVSKÁ OSTRAVA	
ODPOV.PROJEKTANT SO, PS	ING. LIBOR HABRNÁL			
NAVRHL, VYPRACOVAL	ING. ANTONÍN KÜFFEL			
KRESLIL, PSAL	ING. ANTONÍN KÜFFEL			
KONTOLOVAL	ING. LIBOR HABRNÁL			
KRAJ	ZLÍNSKÝ	OBEC	ŠUMICE	STUPEŇ DSP
INVESTOR: Správa železniční dopravní cesty, s. o., Dílžďená 1003/7, 110 00 Praha 1				DATUM 12/2019
AKCE: OPRAVA PROPUSTKU V KM 121,174 NA TRATI BRNO - VLÁŘSKÝ PRŮSMYK				MÉRITKO 1:1000
				FORMÁT 4xA4
				ZAK. ČÍSLO 19088
				ČÁST DOKUMENTACE E.1.1
SO/PS: SO 02 OPRAVA ŽELEZNIČNÍHO SVRŠKU				ČÍSLO PŘÍLOHY
NÁZEV PŘÍLOHY: PODÉLNÝ PROFIL				03