


NOVÝ STAV - PŘÍČNÝ ŘEZ
M 1:50

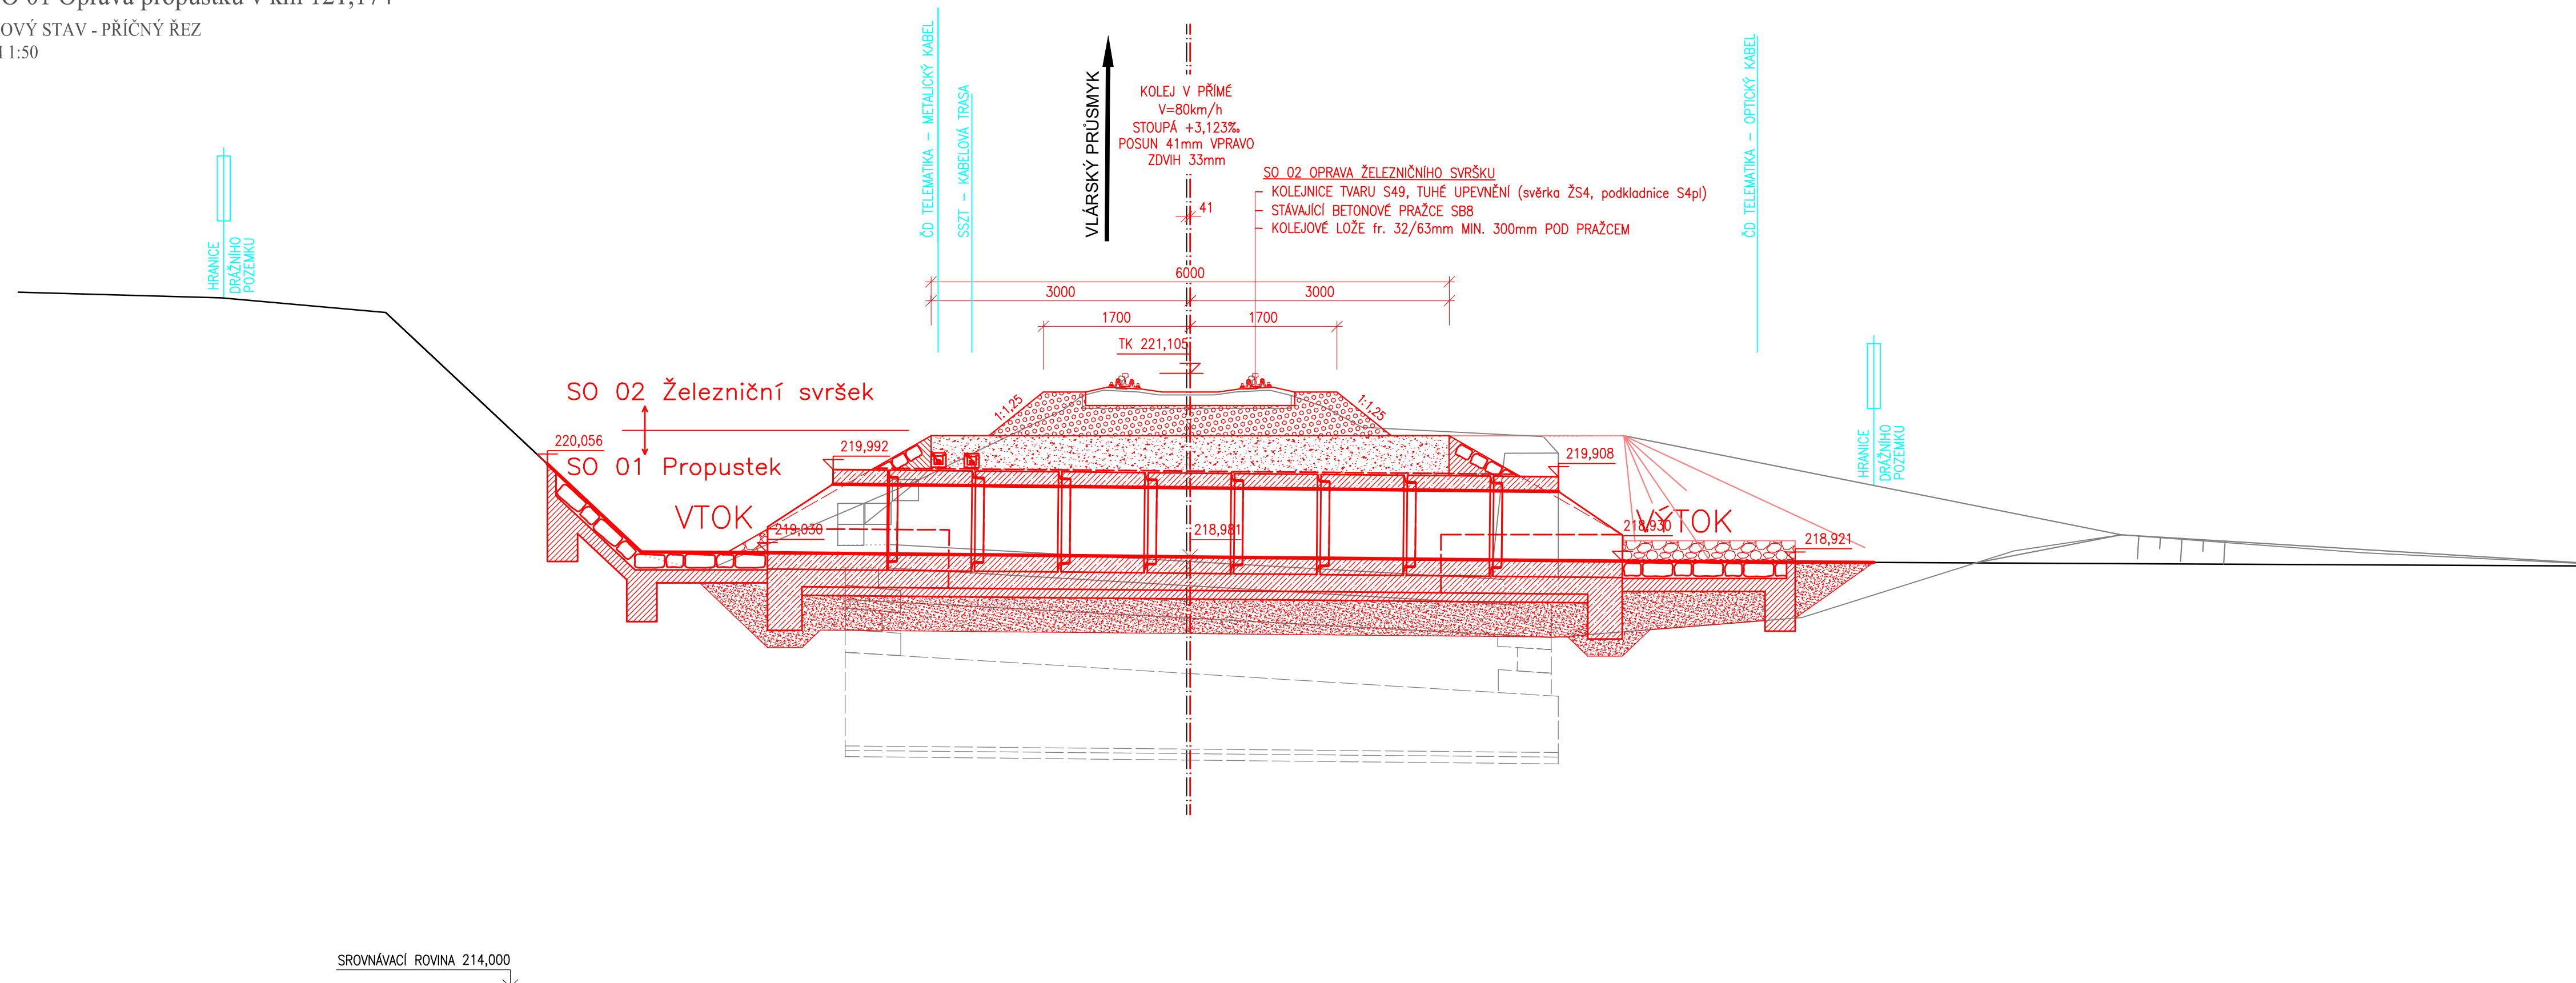

			ČÍSLO SOUPRAVY:
REVIZE Č.	DATUM	ZMĚNA	

ODPOV.PROJEKTANT ZAKÁZKY		ING. ONDŘEJ BROZDA		ZPRACOVATEL:  Dopravní projektování spol. s r. o. 28. ŘÍJNA 3388/111, 702 00 OSTRAVA, MORAVSKÁ OSTA	
ODPOV.PROJEKTANT SO, PS		ING. LIBOR HABRNÁL			
NAVRHL, VYPRACOVAL		ING. ANTONÍN KÜFFEL			
KRESLIL, PSAL		ING. ANTONÍN KÜFFEL			
KONTRLOVAL		ING. LIBOR HABRNÁL			
KRAJ	ZLINSKÝ	OBEC	ŠUMICE	STUPEŇ	DSP
INVESTOR: Správa železniční dopravní cesty, s. o., Dlážděná 1003/7, 110 00 Praha 1				DATUM	12/2019
AKCE:				MĚŘITKO	1:50
OPRAVA PROPUSTKY V KM 121,174 NA TRATI BRNO - VLÁRSKÝ PRŮSMYK				FORMÁT	4xA4
				ZAK. ČÍSLO	19088
SO/PS: SO 02 OPRAVA ŽELEZNIČNÍHO SVRŠKU				ČÁST DOKUMENTACE	
				E.1.1	
NÁZEV PŘÍLOHY:				ČÍSLO PŘÍLOHY	
				04	
VZOROVÝ ŘEZ					