



SO 01 Oprava propustku v km 121,174
SITUACE STAVBY M 1:500

 

SITUACE STAVBY M 1:500

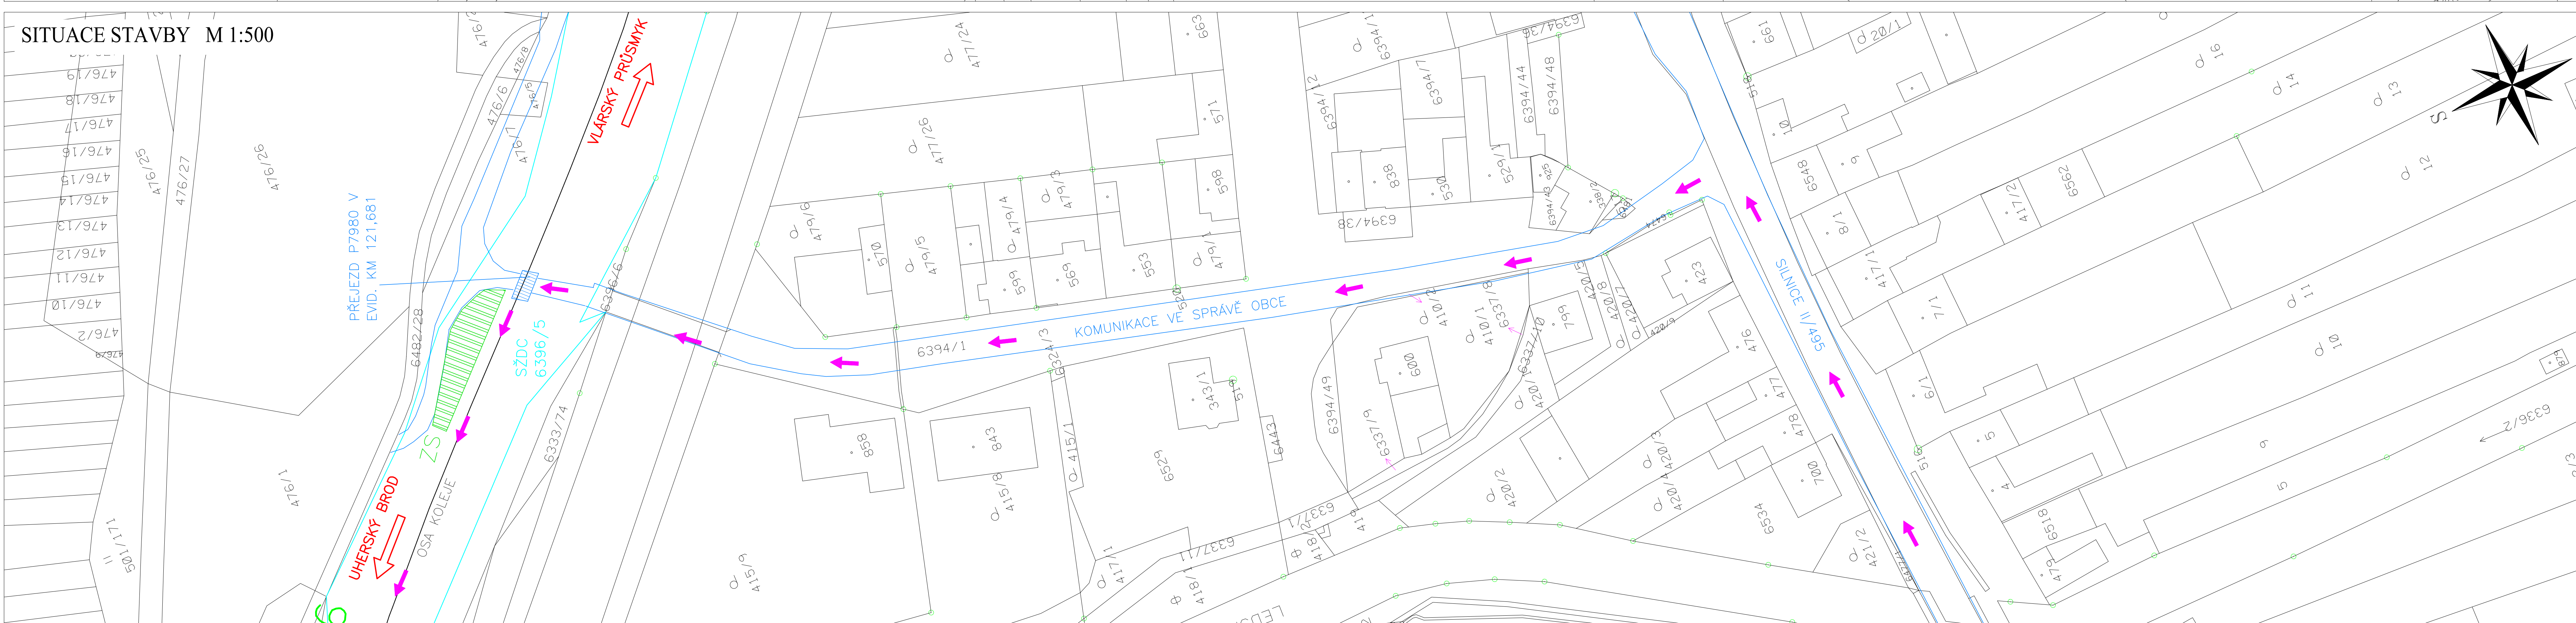

							OŠLOU SOUPRAVY:
REVIZE Č.	DATUM	ZMĚNA					
ODPOV.PROJEKTANT SKÁZKY	ING. ONDŘEJ BROŽDA		<i>Brožda</i>				ZPRACOVATEL
ODPOV.PROJEKTOVÝ PS	ING. JAN KARČMÁR		<i>Karčmář</i>				d <i>Projektování</i>
NAVRIHL.VYPRACOVÁNÍ	ING. ONDŘEJ BROŽDA		<i>Brožda</i>				
KRESLIL.PSAL	ING. ONDŘEJ BROŽDA		<i>Brožda</i>				
KONTROLOVALO	ING. JAN KARČMÁR		<i>Karčmář</i>				
KRAJ / ZLINSKÝ	OBEC	SUMICE					
INVESTOR: Správa železniční dopravní cesty, s. o., Dlážděná 10037, 110 00 Praha 1							
AKCE:							
OPRAVA PROPUSTKU V KM 121,174 NA TRATI BRNO - VLÁSKÉ PRŮMYKY							
						STUPEŇ	DSP
						MĚŘITKO	1:500
						FORMÁT	B8 A4
						ZAK. ČÍSLO	19038
						ČÁST DOKUMENTACE	
						F	
NÁZEV PŘÍLOHY						OŠLOU PŘÍLOHY	
SITUACE STAVBY						2	