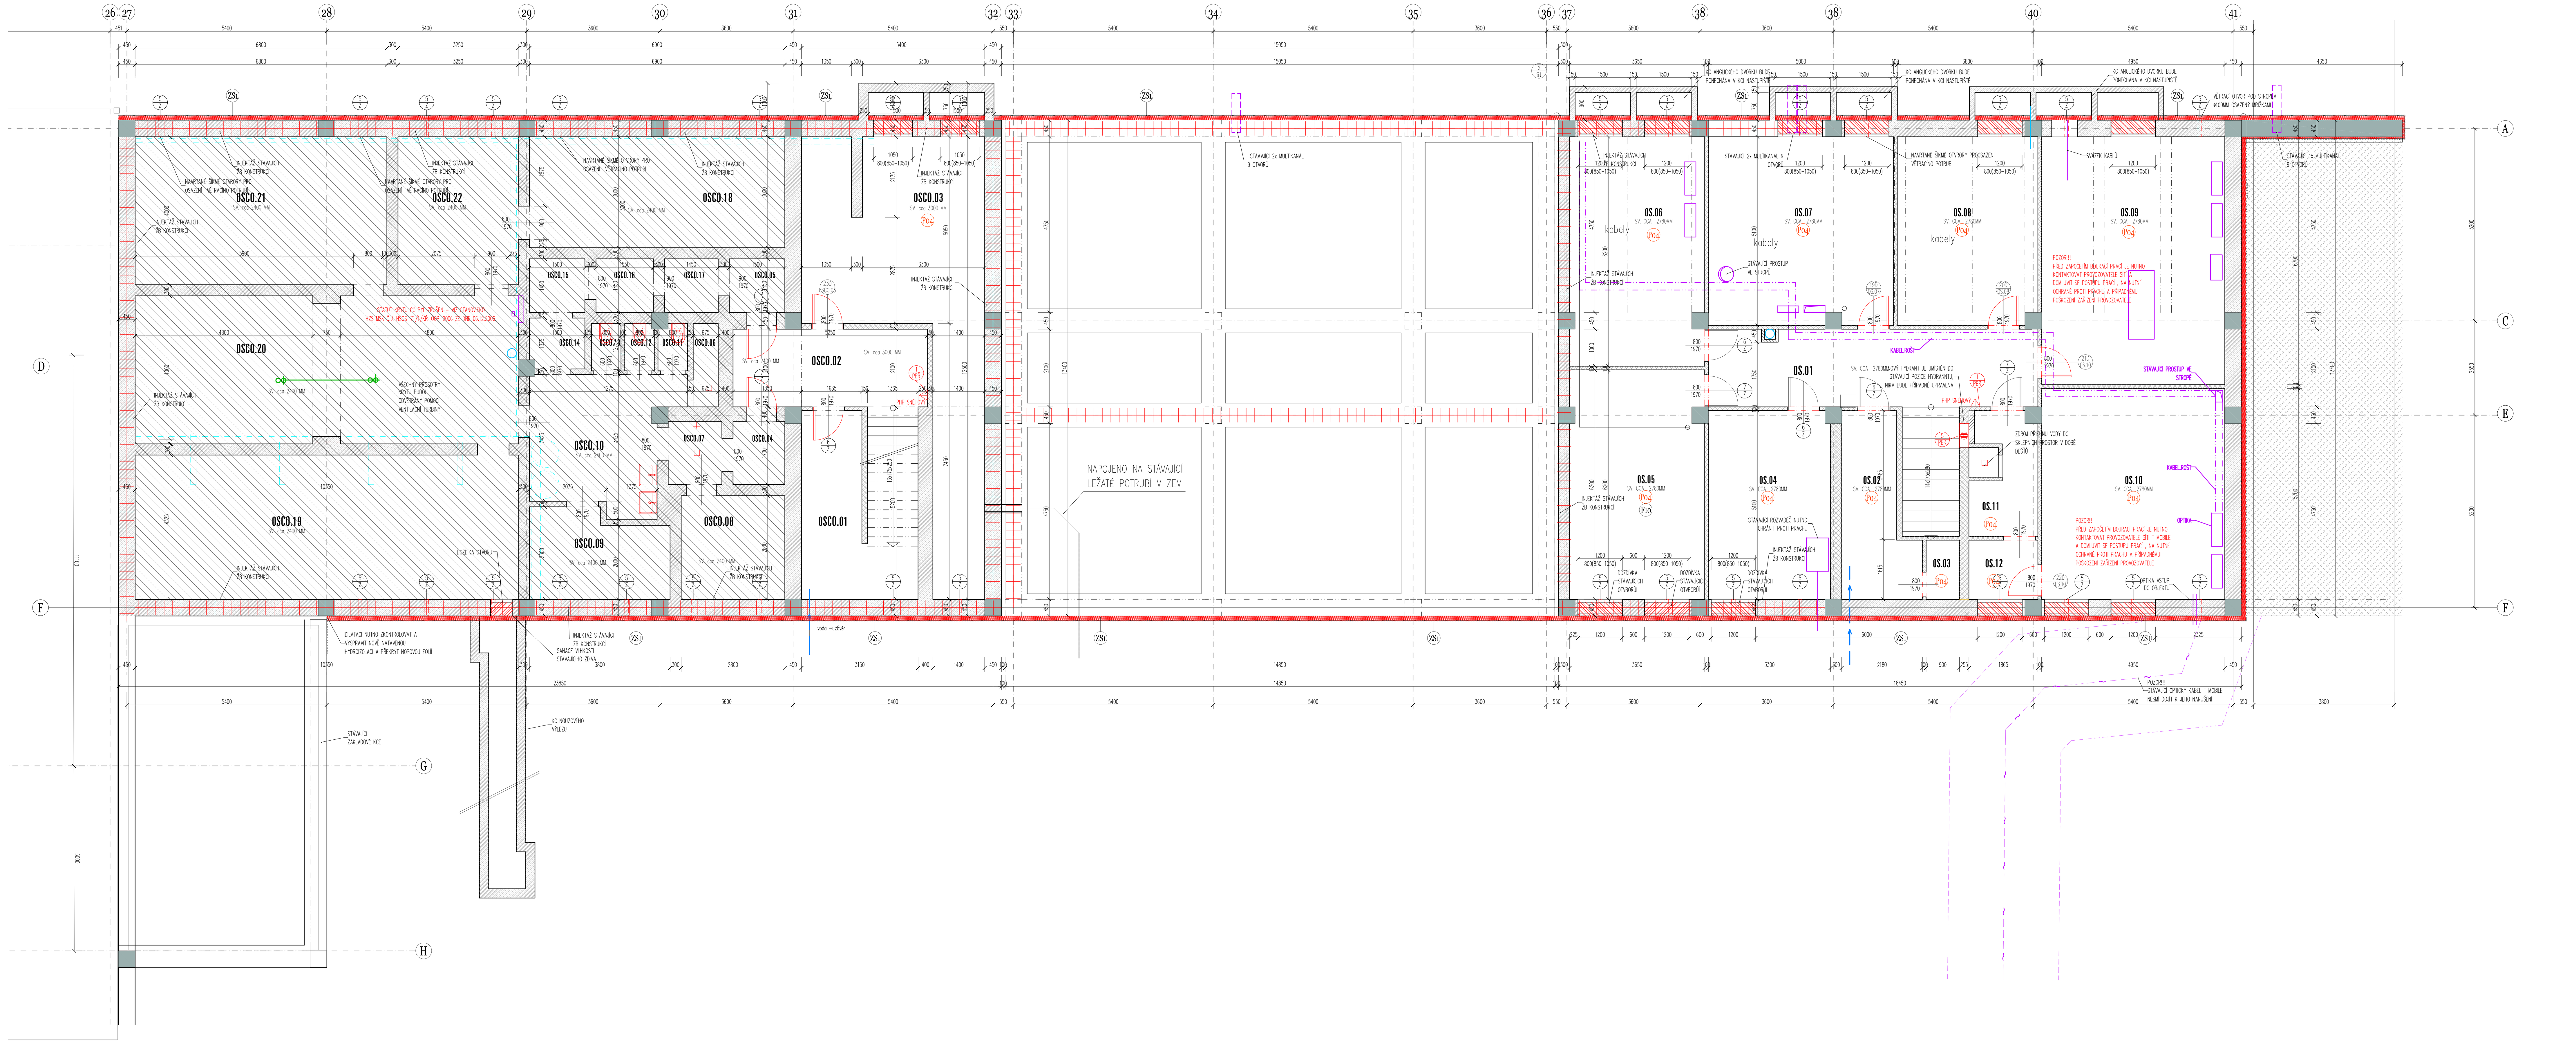

LEGENDA MATERIÁLŮ

- STÁVAJÍCÍ KONSTRUKC ŽB SLOUPŮ-ŽELEZOVÝ BETON
- STÁVAJÍCÍ ZB KONSTRUKCE STĚN, STROPŮ, ZÁKLADŮ
- STÁVAJÍCÍ CIHELNÉ ZDIVO BEZ BLIŽŠÍ SPECIFIKACE ,ZDIVO OBVODOVÉ A VNITŘNÍ PŘÍČKY
- TVÁRNICE Z AUTOKLÁVOVÉHO PÓROBETONU KATEGORIE I, 450x249x599MM, fb=3,5MPa, TL.450 MM NA TENKOVRSTVOU ZDÍCÍ MALTU TL. DLE DOKUMENTACE, POVRCH VÝZTUŽNÁ TKANINA DO LEPIDLA
- TVÁRNICE ZTRACENÉHO BEDNĚNÍ Z VIBROLISOVANÉHO BETONU TL. 200MM VYLITÉ BETONEM VYZTUŽENÉ OCELÍ VIT ČÁST 200_STATIKA
- TVÁRNICE Z AUTOKLÁVOVÉHO PÓROBETONU KATEGORIE I, 150x249x599MM, fb=2,8MPa, TL.150 MM NA TENKOVRSTVOU ZDÍCÍ MALTU
- TVÁRNICE Z AUTOKLÁVOVÉHO PÓROBETONU KATEGORIE I, 100x249x599MM, fb=2,8MPa, TL.100 MM NA TENKOVRSTVOU ZDÍCÍ MALTU
- ŽB ATIKOVÉ VĚNCE VIZ ČÁST 200_STATIKA
- ŽB KONSTRUKCE STROPU VIZ, ČÁST 200_STATIKA
- PODKLADNÍ BETONY, TL. DLE DOKUMENTACE, BETON C 16/20, SÍTĚ ⌀6,3x100/⌀6,3x100 – BSt500M
- PŮVODNÍ ROSTLÝ TERÉN
- PROSTORY ČD BEZ STAVEBNÍHO ZÁSAHU

SPECIFIKACE MÍSTNOSTÍ

OZN.	POPIS MÍSTNOSTI	PLOCHA M2	UŽIVATEL	PODLAHA	STĚNY	STROP	POZNÁMKA
OSCO.01	HL. UZÁVĚR VODY	10,48	SŽ OŘ Ostrava	STÁVAJÍCÍ POTĚR + NÁTĚR	STÁVAJÍCÍ OMÍTKA+MALBA	MALBA	–
OSCO.02	CHODBA	11,11	SŽ OŘ Ostrava	STÁVAJÍCÍ POTĚR + NÁTĚR	STÁVAJÍCÍ OMÍTKA+MALBA	MALBA	–
OSCO.03	VÝMĚNÍK	34,90	SŽ OŘ Ostrava	STÁVAJÍCÍ KER. DLAŽBA	STÁVAJÍCÍ OMÍTKA+MALBA	MALBA	–
OSCO.04	KRYT CO VSTUP NEVYUŽITO	2,70	SŽ OŘ Ostrava	STÁVAJÍCÍ POTĚR + NÁTĚR	STÁVAJÍCÍ OMÍTKA+MALBA	MALBA	–
OSCO.05	KRYT CO VSTUP NEVYUŽITO	2,35	SŽ OŘ Ostrava	STÁVAJÍCÍ POTĚR + NÁTĚR	STÁVAJÍCÍ OMÍTKA+MALBA	MALBA	–
OSCO.06	SPRCHA CO NEVYUŽITO	1,52	SŽ OŘ Ostrava	STÁVAJÍCÍ POTĚR + NÁTĚR	STÁVAJÍCÍ OMÍTKA+MALBA	MALBA	–
OSCO.07	SPRCHA CO NEVYUŽITO	2,99	SŽ OŘ Ostrava	STÁVAJÍCÍ POTĚR + NÁTĚR	STÁVAJÍCÍ OMÍTKA+MALBA	MALBA	–
OSCO.08	FILTR VZDUCH CO NEVYUŽITO	8,79	SŽ OŘ Ostrava	STÁVAJÍCÍ POTĚR + NÁTĚR	STÁVAJÍCÍ OMÍTKA+MALBA	MALBA	–
OSCO.09	SKLAD CO NEVYUŽITO	8,55	SŽ OŘ Ostrava	STÁVAJÍCÍ POTĚR + NÁTĚR	STÁVAJÍCÍ OMÍTKA+MALBA	MALBA	–
OSCO.10	CHODBA CO NEVYUŽITO	13,39	SŽ OŘ Ostrava	STÁVAJÍCÍ POTĚR + NÁTĚR	STÁVAJÍCÍ OMÍTKA+MALBA	MALBA	–
OSCO.11	WC CO NEVYUŽITO	1,03	SŽ OŘ Ostrava	STÁVAJÍCÍ POTĚR + NÁTĚR	STÁVAJÍCÍ OMÍTKA+MALBA	MALBA	–
OSCO.12	WC CO NEVYUŽITO	1,03	SŽ OŘ Ostrava	STÁVAJÍCÍ POTĚR + NÁTĚR	STÁVAJÍCÍ OMÍTKA+MALBA	MALBA	–
OSCO.13	WC CO NEVYUŽITO	1,03	SŽ OŘ Ostrava	STÁVAJÍCÍ POTĚR + NÁTĚR	STÁVAJÍCÍ OMÍTKA+MALBA	MALBA	–
OSCO.14	FILTR VSTUPU NEVYUŽITO	2,14	SŽ OŘ Ostrava	STÁVAJÍCÍ POTĚR + NÁTĚR	STÁVAJÍCÍ OMÍTKA+MALBA	MALBA	–
OSCO.15	FILTR VSTUPU NEVYUŽITO	2,30	SŽ OŘ Ostrava	STÁVAJÍCÍ POTĚR + NÁTĚR	STÁVAJÍCÍ OMÍTKA+MALBA	MALBA	–
OSCO.16	FILTR VSTUPU NEVYUŽITO	2,75	SŽ OŘ Ostrava	STÁVAJÍCÍ POTĚR + NÁTĚR	STÁVAJÍCÍ OMÍTKA+MALBA	MALBA	–
OSCO.17	FILTR VSTUPU NEVYUŽITO	2,34	SŽ OŘ Ostrava	STÁVAJÍCÍ POTĚR + NÁTĚR	STÁVAJÍCÍ OMÍTKA+MALBA	MALBA	–
OSCO.18	RADIOKOMUNIKACE CO NEVYUŽITO	20,90	SŽ OŘ Ostrava	STÁVAJÍCÍ POTĚR + NÁTĚR	STÁVAJÍCÍ OMÍTKA+MALBA	MALBA	–
OSCO.19	NOCLEHÁRNA CO NEVYUŽITO	40,49	SŽ OŘ Ostrava	STÁVAJÍCÍ POTĚR + NÁTĚR	STÁVAJÍCÍ OMÍTKA+MALBA	MALBA	–
OSCO.20	NOCLEHÁRNA CO NEVYUŽITO	41,87	SŽ OŘ Ostrava	STÁVAJÍCÍ POTĚR + NÁTĚR	STÁVAJÍCÍ OMÍTKA+MALBA	MALBA	–
OSCO.21	NOCLEHÁRNA CO NEVYUŽITO	27,32	SŽ OŘ Ostrava	STÁVAJÍCÍ POTĚR + NÁTĚR	STÁVAJÍCÍ OMÍTKA+MALBA	MALBA	–
OSCO.22	SKLAD CO NEVYUŽITO	12,99	SŽ OŘ Ostrava	STÁVAJÍCÍ POTĚR + NÁTĚR	STÁVAJÍCÍ OMÍTKA+MALBA	MALBA	–
OS.01	VSTUP	18,21	SŽ OŘ Ostrava	P04 KERAMICKÁ DLAŽBA	STÁVAJÍCÍ+SANAČNÍ OMÍTKA	MALBA	–
OS.02	HL. UZÁVĚR VODY	8,77	SŽ OŘ Ostrava	P04 KERAMICKÁ DLAŽBA	STÁVAJÍCÍ+SANAČNÍ OMÍTKA	MALBA	–
OS.03	NEVYUŽITO	1,50	SŽ OŘ Ostrava	P04 KERAMICKÁ DLAŽBA	STÁVAJÍCÍ+SANAČNÍ OMÍTKA	MALBA	–
OS.04	ROZVADĚČ	16,77	SŽ OŘ Ostrava	P04 KERAMICKÁ DLAŽBA	STÁVAJÍCÍ+SANAČNÍ OMÍTKA	MALBA	–
OS.05	NEVYUŽITO	22,40	SŽ OŘ Ostrava	P04 KERAMICKÁ DLAŽBA	STÁVAJÍCÍ+SANAČNÍ OMÍTKA	ZATEPLENÍ STOPU F10	–
OS.06	KABELY	22,40	SŽ OŘ Ostrava	P04 KERAMICKÁ DLAŽBA	STÁVAJÍCÍ+SANAČNÍ OMÍTKA	MALBA	–
OS.07	KABELOVNA	25,42	SŽ OŘ Ostrava	P04 KERAMICKÁ DLAŽBA	STÁVAJÍCÍ+SANAČNÍ OMÍTKA	MALBA	–
OS.08	KABELY	19,25	SŽ OŘ Ostrava	P04 KERAMICKÁ DLAŽBA	STÁVAJÍCÍ+SANAČNÍ OMÍTKA	MALBA	–
OS.09	KABELY	33,17	SŽ OŘ Ostrava	P04 KERAMICKÁ DLAŽBA	STÁVAJÍCÍ+SANAČNÍ OMÍTKA	MALBA	–
OS.10	OPTICKÉ KABELY	28,30	SŽ OŘ Ostrava	P04 KERAMICKÁ DLAŽBA	STÁVAJÍCÍ+SANAČNÍ OMÍTKA	MALBA	–
OS.11	DESTILÉRNA	6,09	SŽ OŘ Ostrava	P04 KERAMICKÁ DLAŽBA	STÁVAJÍCÍ+SANAČNÍ OMÍTKA	MALBA	–
OS.12	NEVYUŽITO	3,06	SŽ OŘ Ostrava	P04 KERAMICKÁ DLAŽBA	STÁVAJÍCÍ+SANAČNÍ OMÍTKA	MALBA	–

POZNÁMKA

1. NA STAVBĚ BUDOU POUŽITY JEN TAKOVÉ MATERIÁLY, KTERÉ JSOU ATESTOVÁNY A JSOU CERTIFIKOVÁNY.
2. VZHLEDEM K TOMU, ŽE SE JEDNÁ O REKONSTRUOVANÝ OBJEKT, MŮŽE V PRŮBĚHU STAVEBNÍCH PRACÍ DOJÍT K ODCHYLCE OD PROJEKTU. V TAKOVÉM PŘÍPADĚ JE DODAVATEL STAVBY POVINEN NEPRODLENĚ INFORMOVAT PROJEKTANTA A INVESTORA A NEPOKRAČOVAT V PŘÍSLUŠNÉ PRÁCI DO DOBY JEJICH ROZHODNUTÍ.
3. VEŠKERÉ ROZMĚRY JSOU POUZE ORIENTAČNÍ. ROZMĚRY NUTNO OVĚŘIT NA STAVBĚ PŘI REALIZACI.
4. ZMĚNY STAVBY OPROTI PROJEKTU LZE PROVÉST JEN NA ZÁKLADĚ PÍSEMNÉHO SOUHLASU INVESTORA, STAVEBNÍHO DOZORU INVESTORA A PROJEKTANTA, PODLE ŘÁDNÉ PROJEKTOVÉ DOKUMENTACE.
5. PŘED ZAPOČETÍM STAVEBNÍCH PRACÍ NA STAVBĚ JE NUTNÉ PROVÉST PRACOVNÍ SCHŮZKU ZA PŘÍTOMNOSTI INVESTORA, (VČ. STAVEBNÍHO DOZORU INVESTORA), DODAVATELE A PROJEKTANTA S CÍLEM VYJASNĚNÍ VŠECH POSTUPŮ A ZÁMĚRŮ.
6. POZOR! PO CELÉM OBJEKTU VÝPRAVNÍ BUDOVY VEDOU KABELOVÉ ROZVODY, KTERÉ ZAJIŠŤUJÍ PROVOZ VLAKŮ PO KOLEJIŠTI!!! TYTO KABELOVÉ ROZVODY SE NESMÍ PORUŠIT!!!! HLAVNÍ TRASA KABELŮ VEDE PODZEMNÍM KANÁLEM ZE ZÁPADNÍ FASÁDY DO M.Č. OS.07, OS. 08 OS. 09, OS 06. ROZVODY JSOU VEDENY POD STROPEM 1PP KABELOVÝMI ŽLABY DO JEDNOTLIVÝCH SKLEPNÍCH MÍSTNOSTÍ. PROSTUPY STROPEM JSOU KABELY VEDENY Z 1.PP DO DOPRAVNÍ KANCELÁŘE 1S.24, A DO SERVEROVNY 1S.36, OPTICKÝ KABEL T MOBILE V M.Č. (OS.10) . DÁLE SE NA STAVBĚ VYSKYTUJÍ SÍTĚ SILNOPROUDŮ A SLABOPROUDU SPOLEČNOSTÍ UPC, PODA, SŽDC, (POPŘ. ČD TELEMATIKA) JEJICHŽ TRASA NENÍ ZNÁMA, ALE ROVNĚŽ ZAJIŠŤUJE PROVOZ NA DRÁZE A NESMÍ DOJÍT K JEJICH POŠKOZENÍ!!! VEŠKERÉ BOURACÍ PRÁCE BUDOU PROVÁDĚNY S VELKOU OPATRNOSTÍ NA MOŽNOST NÁLEZU NEIDENTIFIKOVANÝCH KABELŮ VN, NN, SLABOPROUDU, SDĚLOVACÍCH KABELŮ, OPTICKÝCH KABELŮ A DALŠÍCH MOŽNÝCH VEDENÍ. KABELY NEBUDOU ODPOJOVÁNY ANI JINAK UPRAVOVÁNY BEZ VYJÁDŘENÍ PŘÍSLUŠNÉHO SPRÁVCE. KABELY NENÍ MOŽNÉ PŘESEKNOUT! KABELY MOHOU BÝT POD NAPĚTÍM!
7. VEŠKERÉ PRÁCE SOUVISEJÍCÍ S BETONÁŽÍ PODLAHOVÉ KONSTRUKCE OSAZOVÁNÍM OBJEKTOVÝCH DILATACÍ A DILATACÍ V DLAŽBĚ V RASTRU 6X6M BUDOU KONZULTOVÁNY S FIRMAMI, KTERÉ TYTO PRÁCE BUDOU PROVÁDĚT. OSAZENÍ VŠECH DILATACÍ BUDE V ROVINĚ S DLAŽBOU.
8. DILATACE OBJEKTOVÉ BUDOU VYNECHÁNY PŘI BETONÁŽI PODLAHY, DILATACE V DLAŽBĚ MOHOU BÝT DODATEČNĚ PROŘEZÁNY V RASTRU 6x6M A DILATACE JE NUTNO POLOHOVĚ PŘESNĚ DODRŽET I V DLAŽBĚ
9. DILATAČNÍ SPÁRY OBJEKTU JE NUTNÉ NA PŘÍSLUŠNÝCH MÍSTECH OPATŘIT SYSTÉMOVÝMI DILATACEMI – VIZ. VÝKR. Č.124 VÝPIS VÝROBKŮ – DILATACE.
10. PŘEDSTĚNY BUDOU PROVEDENY DLE TECHNOLOGICKÝCH PRAVIDEL PRO ZDÍCÍ MATERIÁL.
11. RASTROVÉ PODHLEDY BUDOU PROVEDENY DLE TECHNOLOGICKÝCH PRAVIDEL PRO DANÝ MATERIÁL.
12. VESTAVĚNÁ SVĚTLA A KLIMATIZAČNÍ JEDNOTKY POPŘ. JINÁ VESTAVNÁ ZAŘÍZENÍ V PROTIPOŽÁRNÍCH PODHLEDECH BUDOU OPATŘENA Z VRCHNÍ STRANY NAD PODHLEDEM OCHRANNÝM OPLÁŠTĚNÍM (NIKOU) S POŽADOVANOU POŽÁRNÍ ODOLNOSTÍ DLE PODHLEDU, VE KTERÉM JSOU ZABUDOVÁNA.
13. ROZMĚRY SKŘÍNÍ ELEKTRO NEJSOU SPECIFIKOVÁNY, POLOHA A ROZMĚRY BUDOU UPŘESNĚNY DLE DODÁVKY SKŘÍNÍ NA STAVBĚ. ROZMĚRY SE MOHOU LIŠIT PODLE DODAVATELE.
14. DRÁŽKY A VYBRÁNÍ PRO ZTI, UT, VZT, EL BUDOU PROVEDENY VE STÁVAJÍCÍM ZDIVU DLE PŘÍSLUŠNÝCH TECHNOLOGICKÝCH PRAVIDEL. DRÁŽKY NEBUDOU SEKÁNY, ALE VYFREZOVÁNY. ZÁSADNĚ NEBUDOU ŽÁDNÉ DRÁŽKY PROVÁDĚNY V NOSNÉ KONSTRUKCI. POKUD BUDE NUTNO DRÁŽKU PROVÉST JE NUTNO KONTAKTOVAT STATIKA.
15. VEŠKERÉ ROZVODY JSOU DETAILNĚ SPECIFIKOVÁNY NA VÝKRESECH JEDNOTLIVÝCH PROFESÍ. VODOROVNÉ ROZVODY ZT, UT, EL, VZT (VYJMA 1.PP) BUDOU PROVEDENY NAD PODHLEDEM. ROZVODY BUDOU PROVEDENY PŘED MONTÁŽÍ PODHLEDU.
16. NOVÉ ZDĚNÉ STĚNY A PŘÍČKY BUDOU VYZDĚNY Z TVÁRNIC Z AUTOKLÁVOVÉHO PÓROBETONU KATEGORIE I, TL. DLE PROJEKTU A DLE TECHNOLOGICKÝCH PRAVIDEL PRO DANÝ MATERIÁL.
17. VE VŠECH TECHNOLOGICKÝCH MÍSTNOSTECH V BUDOVĚ BUDE STÁVAJÍCÍ KRYTINA PODLAHY ZACHOVÁNA.
18. ROZHRANÍ RŮZNÝCH MATERIÁLŮ POVRCHŮ PODLAHY V MÍSTĚ DVEŘÍ JE SITUOVÁNO NA PODÉLNOU OSU DVEŘNÍHO KŘÍDLA, ROZHRANÍ MATERIÁLŮ JE ŘEŠENO PRAHEM, POPŘ. PŘECHODOVOU LIŠTOU.
19. STAVEBNÍ OTVORY PRO DVEŘE (POLOŽKY OZN –/D, BUDOU VE ZDIVU PROVEDENY VŽDY VĚTŠÍ NEŽ JSOU UVEDENÉ JMENOVITÉ ROZMĚRY DVEŘÍ UVEDENÉ NA VÝKRESE. ŠÍŘKA BUDE VĚTŠÍ O 35MM NA KAŽDÉ STRANĚ A VÝŠKA O 35 MM, PRO OCELOVÉ ZÁRUBNĚ PRO DODATEČNOU MONTÁŽ (DLE VÝKRESU .
20. STÁVAJÍCÍ VNITŘNÍ OMÍTKY BUDOU VYSPRAVENY, VYJMA TECHNOLOGICKÝCH MÍSTNOSTÍ NA OČIŠTĚNÝ POVRCH, PO ODSTRANĚNÝCH MALBÁCH BROUŠENÍM A PENETRACÍ, BUDE APLIKOVÁNA NOVÁ SÁDROVÁ OMÍTKA HLADKÁ.
21. V MÍSTNOSTECH S NOVÝMI OMÍTKAMI BUDOU OSAZENY V ROZÍCH ROHOVÉ LIŠTY. V MÍSTECH NAVAZOVÁNÍ STÁVAJÍCÍ KONSTRUKCE NA NOVOU KONSTRUKCI BUDE DO OMÍTKY VLOŽENA ARM. SÍŤOVINA.
22. VŠECHNY ROHY VČ. ŠPALET OKEN BUDOU V OMÍTKÁCH OPATŘENY ROHOVNÍKY VNITŘNÍ OMÍTKY BUDOU OPATŘENY 2x VÝZTUŽNOU TKANINOU, KLADENOU DO LEPÍCÍ A STĚRKOVÉ MALTY.
23. V MÍSTNOSTECH KDE ZŮSTÁVÁ ZACHOVÁNA STÁVAJÍCÍ OMÍTKA BUDE, V PŘÍPADECH KDE TO UMOŽNÍ TECHNOLOGICKÁ A TECHNICKÁ PRAVIDLA PRO PROVOZ NA DRÁZE, STÁVAJÍCÍ OMÍTKA PO OČIŠTĚNÍ LOKÁLNĚ OPRAVENA A PROVEDENA VÝMALBA DANÉHO MÍSTA. (PŘEDPOKLAD 20% Z PLOCHY MÍSTNOSTÍ TECHNOLOGIÍ)
24. VEŠKERÉ PROSTUPY DO STŘEŠNÍHO PLÁŠTĚ PRO VZT, ÚT, EL, ZT JSOU OBSAHEM PROJEKTŮ JEDNOTLIVÝCH ČÁSTÍ A ROZPOČTŮ. V ROZPOČTECH TĚCHTO PROFESÍ JSOU ZAHRNUTY VEŠKERÉ MANŽETY POTŘEBNÉ PRO PROSTUPY. V PŘÍPADĚ NEJASNOSTÍ BUDE PROVEDENA KONZULTACE NA STAVBĚ!
25. NOVÁ OKNA A PROSKLENÉ HLINÍKOVÁ KONSTRUKCE BUDOU OSAZENY POMOCÍ KOMPRIMAČNÍ PÁSKY, OPATŘENY VE STYKU SE ZDIVEM Z VNĚJŠÍ STRANY P-P-L PAROPROPUSTNOU FÓLIÍ S LEPÍCÍMI PRUHY, Z VNITŘNÍ STRANY PT-L PAROTĚSNOU OKENNÍ FÓLIÍ S LEPÍCÍMI PRUHY. ŠÍŘKA FOLIÍ BUDE URČENA NA STAVBĚ DLE OSAZENÍ OKEN A FASÁDY – MEZER MEZI ZDIVEM A OKENNÍM (A FASÁDNÍMI) RÁMY. PÁSKY BUDOU OSAZENY PO CELÉM OBVODĚ OKNA (PROSKL. KONSTRUKCÍ), V ROZÍCH DOJDE K PŘEKRYTÍ PÁSEK.
26. NOVÁ OKNA A PROSKLENÉ OBVODOVÉ KCE BUDOU V ÚROVNI PARAPETU POPŘ. PODLAHY PODLOŽENY TERMOIZOLAČNÍMI PROFILY Z VODĚODOLNÉHO POLYURETHANU NEOBSAHUJÍCÍHO FORMALDEHYT. PŘÍPADNÉ POTŘEBNÉ VYROVNÁNÍ A DOTEPLENÍ BUDE PROVEDENO Z XPS.
27. PARAPETY VNITŘNÍ BUDOU V PROVEDENÍ POSTFORMOVANÉ PARAPETNÍ DESKY, TL. FOLIE 0,6 MM HPL. VÝŠKA PŘEDNÍ HRANY CCA 20-30MM. PARAPETY BUDOU PROVEDENY BEZ PŘESAHU BOČNÍCH OSTĚNÍ. BOČNÍ HRANA ABS ŠÍŘKA PARAPETU BUDE OD RÁMU OKNA PO HRANU VNITŘNÍ OMÍTKY. BARVA PARAPETNÍ DESKY DLE VÝBĚRU ARCHITEKTA.
28. VNĚJŠÍ PARAPETY: SOUČÁSTÍ KONTAKTNÍHO ZATEPLOVACÍHO FASÁDNÍHO SYSTÉMU VIZ. SPECIFIKACE VNĚJŠÍ PARAPETY BUDOU PODLOŽENY AKUSTICKOU PODLOŽKOU (NAPŘ. ENKOLIT)
29. VEŠKERÉ TEPELNÉ IZOLACE (VODOROVNÉ I SVISLÉ) SOUVISEJÍCÍ S NOSNÝMI KONSTRUKCEMI BUDOU PROVEDENY Z MATERIÁLU A TL. DLE SPECIFIKACE, VIZ SKLADBY FASÁDNÍCH SYSTÉMŮ
30. ČELNÍ STRANY SPRCH BUDOU ZDĚNY TVÁRNICEMI Z AUTOKLÁVOVÉHO PÓROBETONU KATEGORIE I TL.100MM. STĚNA BUDOU OPATŘENY HYDROIZOLAČNÍMI STĚRKAMI DO V. 2100. KONSTRUKCE BUDOU VČ. VŠECH DOPLŇKŮ-BANZDÁŽE ROHŮ A KOUTŮ, OBLOŽENÉ KERAMICKÝM OBKLADEM A VODOTĚSNÝM SPÁROVÁNÍM
31. ZATEPLENÍ VŠECH INŽENÝRSKÝCH SÍTÍ PROCHÁZEJÍCÍ ANGLICKÝMI DVORKY BUDE PROVEDENO POMOCÍ TEPELNÝCH SYSTÉMOVÝCH POUZDER S FÓLIÍ.
32. KONSTRUKCE STŘECHY MUSÍ BÝT V SOULADU S ČSN 731901/NAVRHOVÁNÍ STŘECH/, ČSN 733610/NAVRHOVÁNÍ KLEMPÍŘSKÝCH VÝROBKŮ/, ČSN EN ISO 13788 (730544) TEPELNĚ VLHKOSTNÍ CHOVÁNÍ STAVEBNÍCH DÍLCŮ A STAVEBNÍCH PRVKŮ.
33. ODVODNĚNÍ STŘECH BUDE PROVEDENO VNITŘNÍMI SVODY. NA STŘEŠE BUDOU OSAZENY VYHŘÍVANÉ DVOUSTUPŇOVÉ VPUSTI S KRYCÍ HLAVOU. SPECIFIKACE VIZ. ČÁST 400_ZDRAVOTECHNIKA
34. V PŘÍPADĚ REALIZACE NOVÝCH PROSTUPŮ INŽENÝRSKÝCH SÍTÍ VE SPODNÍ STAVBĚ VÝPRAVNÍ BUDOVY, JE NUTNO TYTO ZAJISTIT TLAKOVÉ VODĚ VODOTĚSNĚ A PLYNOTĚSNĚ.
35. NOVÉ PROSTUPY INŽENÝRSKÝCH SÍTÍ BUDOU OSAZENY SYSTÉMOVÝMI MANŽETAMI PROTI TLAKOVÉ VODĚ.
36. IZOLAČNÍ BITUMENOVÉ LÍMCE PRO PROSTUP POTRUBÍ S PŘEVLEČNOU MATICÍ. KOROZIVZDORNÉ TĚSNÍCÍ PRSTENCE PRO VNĚJŠÍ PROFILY PROSTUPUJÍCÍHO POTRUBÍ OD 15 MM DO 275 MM. TĚSNÍCÍ PRVKY PROSTUPŮ ZE SPECIÁLNÍ GUMY JSOU ULOŽENY VE STAHOVACÍCH SEGMENTECH ZE ŽLUTĚ CHROMÁTOVANÉ OCELI. VE VŠECH PŘÍPADECH NOVÝCH PROSTUPŮ BUDOU POUŽITY SPECIÁLNÍ PRŮCHODKY PRO APLIKACE S PŮSOBENÍM TLAKOVÉ VODY. TĚSNÍCÍ PRSTENCE SE VKLÁDAJÍ DO KRUHOVÉHO OTVORU VE STĚNĚ OBJEKTU, KTERÝ JE MOŽNO VYTVOŘIT Z PAŽNICÍ S PŘÍRUBOU Z NEREZOVÉ OCELI (SOUČÁSTÍ DODÁVKY SYSTÉMU). SYSTÉMOVÉ PRŮCHODKY UMOŽŇUJÍ OSAZENÍ DO VYVRTANÉHO OTVORU STÁVAJÍCÍ STĚNY.
37. VE VNITŘNÍM PROSTORU ODBAVOVACÍ HALY M.Č. 1C.01 PŘED M.Č.1C.16 BUDE INSTALOVÁNA ZVEDACÍ PLOŠINA PRO IMOBILNÍ (Z 1.NP DO 2.NP) S NOSNOSTÍ 600KG DO ŠACHTY Z HLINÍKOVÝ PROFILŮ.
38. V PŘÍPADĚ STAVEBNÍCH ÚPRAV (BOURÁNÍ, ZDĚNÍ AJ.) V TECHNOLOGICKÝCH MÍSTNOSTECH BUDOU PROVEDENY KOLEM TĚCHTO MÍST PROVIZORNÍ OCHRANNÉ MONTOVANÉ PŘÍČKY TAK, ABY BYLO ZABRÁNĚNO ZNEHODNOCENÍ NEBO POŠKOZENÍ TECHNOLOGICKÝCH ZAŘÍZENÍ A OVLÁDACÍCH PRVKŮ.
39. ZMĚNA MATERIÁLŮ NAVRŽENÝCH V PROJEKTU MŮŽE BÝT PROVEDENA POUZE NA ZÁKLADĚ SOUHLASU INVESTORA A GP. O ZMĚNĚ BUDE PROVEDEN ZÁPIS VE STAVEBNÍM DENÍKU. ZMĚNA MŮŽE BÝT PROVEDENA POUZE ZA PŘEDPOKLADU, ŽE NEBUDE NAVÝŠENA CENA.
40. POZOR!!! VE STAVEBNÍCH VÝKRES JSOU NAZNAČENY POUZE PROSTUPY STROPNÍMI NEBO STĚNOVÝMI KONSTRUKCEMI ROZMĚRŮ VĚTŠÍCH NEŽ ⌀100MM (NEBO 100x100MM). PROSTUPY MENŠÍCH ROZMĚRŮ JSOU VYZNAČENY NEBO POPSÁNY VE VÝKRESECH JEDNOTLIVÝCH PROFESÍ, NĚKTERÉ POPŘ. V KOORDINAČNÍCH VÝKRESECH.
41. PODLAHA NA ROZHRANÍ MATERIÁLŮ HRANÁCH BUDE UKONČENA AL PODLAHOVÝMI LIŠTAMI V TL. SLINUTÉ DLAŽBY VIZ. VÝPIS PSV-DILATACE V.Č. 124
42. V.M. Č.1C.06 BUDOU PROVEDENY STAVEBNÍ PRÁCE NOVÁ KERAMICKÁ PODLAHA, VYSPRAVENÍ OMÍTEK CCA 30%, NOVÉ SÁDROVÉ OMÍTKY V CELÉM ROZSAHU, MALBA 2X
43. ODBAVOVACÍ HALA BUDE V CELÉM ROZSAHU VYMALOVÁNA 2X BARVA DLE VÝBĚRU ARCHITEKTA, DILATAČNÍ SPÁRY VYSPRAVENY
44. ATIKOVÉ ZDIVO TVÁRNICE ZTRACENÉHO BEDNĚNÍ Z VIBROLISOVANÉHO BETONU TL. 200 MM VYLITÉ BETONEM C 20-25 VYZTUŽENÉ OCELÍ R 10 DLE ZÁSAD TECHNOLOGICKÝCH PRAVIDEL VÝROBCE
45. ATIKOVÉ VĚNECE BUDOU PROVEDENY Z BETONU C 20/25, VYZTUŽENÉ 4X R14 A TŘMÍNKY R6 PO 400 MM

SEZNAM PŘÍLOH

101	PŮDORYS 1.PP _ STÁVAJÍCÍ STAV A BOURACÍ PRÁCE
102	PŮDORYS 1.NP _ STÁVAJÍCÍ STAV A BOURACÍ PRÁCE
103	PŮDORYS 2.NP _ STÁVAJÍCÍ STAV A BOURACÍ PRÁCE
104	PŮDORYS STŘECHY _ STÁVAJÍCÍ STAV A BOURACÍ PRÁCE
105	ŘEZ PODÉLNÝ A-A _ STÁVAJÍCÍ STAV A BOURACÍ PRÁCE
106	ŘEZ PŘÍČNÝ B-B _ STÁVAJÍCÍ STAV A BOURACÍ PRÁCE
107	ŘEZ PŘÍČNÝ C-C _ STÁVAJÍCÍ STAV A BOURACÍ PRÁCE
108	POHLEDY _ STÁVAJÍCÍ STAV A BOURACÍ PRÁCE
109	PŮDORYS 1.PP _ NOVÝ STAV
110	PŮDORYS 1.NP _ NOVÝ STAV
111	PŮDORYS 2.NP A STŘECHY _ NOVÝ STAV
112	ŘEZ PODÉLNÝ A-A _ NOVÝ STAV
113	ŘEZ PŘÍČNÝ B-B _ NOVÝ STAV
114	ŘEZ PŘÍČNÝ C-C ; D-D _ NOVÝ STAV
115	POHLEDY _ NOVÝ STAV
116	SKLADBY PODLAHOVÝCH KONSTRUKCÍ
117	SKLADBY FASÁD A STŘEŠNÍCH KONSTRUKCÍ
118	SKLADBY PODHLEDOVÝCH KONSTRUKCÍ
119	VÝPIS PSV – OBVODOVÝ PLÁŠŤ
120	VÝPIS PSV – VNITŘNÍ AL KONSTRUKCE
121	VÝPIS PSV – VNITŘNÍ DVEŘE POŽÁRNÍ, HASIČÁKY, HYDRANTY
122	VÝPIS PSV – VNITŘNÍ DVEŘE
123	VÝPIS PSV – ZÁMEČNICKÉ VÝROBKY
124	VÝPIS PSV – DILATACE
125	VÝPIS PSV – KLEMPÍŘSKÉ VÝROBKY
126	PODHLEDY PŮDORYS 1.NP
127	ZÁCHYTNÝ SYSTÉM NA STŘEŠE
128	ZDVIHACÍ PLOŠINA V ODBAVOVACÍ HALE
129	OPRAVA WC V HALE
130	OPLOCENÍ

POZOR!

- VEŠKERÉ BOURACÍ PRÁCE BUDOU PROVÁDĚNY S VELKOU OPATRNOSTÍ NA MOŽNOST NÁLEZU NEIDENTIFIKOVANÝCH KABELŮ VN, NN, SLABOPROUDU, SDĚLOVACÍCH KABELŮ, OPTICKÝCH KABELŮ A DALŠÍCH MOŽNÝCH VEDENÍ.
- KABELY NEBUDOU ODPOJOVÁNY, ANI JINAK UPRAVOVÁNY BEZ VYJÁDŘENÍ PŘÍSLUŠNÉHO SPRÁVCE.
- KABELY NENÍ MOŽNÉ PŘESEKNOUT!
- KABELY MOHOU BÝT POD NAPĚTÍM!

LEGENDA VNITŘNÍHO ROZVODU SÍTĚ

TRASA VNITŘNÍCH SLABOPROUDÝCH ROZVODŮ ČD TELEMATIKA (POUZE INFORMATIVNĚ)

POZOR!!!

PO CELÉM OBJEKTU VÝPRAVNÍ BUDOVY VEDOU KABELOVÉ ROZVODY, KTERÉ ZAJIŠŤUJÍ PROVOZ VLAKŮ PO KOLEJIŠTI!!! TYTO KABELOVÉ ROZVODY SE NESMÍ PORUŠIT!!!! JEDNÁ SE SÍTĚ SILNOPROUDU A SLABOPROUDU SPOLEČNOSTÍ O2 Telefónica, UPC, PODA, SŽDC JEJICHŽ TRASA NENÍ ZNÁMA, A KTERÉ ZAJIŠŤUJÍ PROVOZ NA DRÁZE A NESMÍ DOJÍT K JEJICH POŠKOZENÍ!!!
TRASA SÍTÍ ČD TELEMATIKA JE NAZNAČENA V PŮDORYSU
VEŠKERÉ BOURACÍ PRÁCE BUDOU PROVÁDĚNY S VELKOU OPATRNOSTÍ NA MOŽNOST NÁLEZU NEIDENTIFIKOVANÝCH KABELŮ VN, NN, SLABOPROUDU, SDĚLOVACÍCH KABELŮ, OPTICKÝCH KABELŮ A DALŠÍCH MOŽNÝCH VEDENÍ. KABELY NEBUDOU ODPOJOVÁNY, ANI JINAK UPRAVOVÁNY BEZ VYJÁDŘENÍ PŘÍSLUŠNÉHO SPRÁVCE. KABELY NENÍ MOŽNÉ PŘESEKNOUT! KABELY MOHOU BÝT POD NAPĚTÍM!

VYSVĚTLIVKY

S.V.K.	SVĚTLÁ VÝŠKA PO KONSTRUKCI
S.V.P.	SVĚTLÁ VÝŠKA PO PRŮVLAK
P01 AŽ Pxx	SKLADBY PODLAH VIZ. VÝKRES Č. 116
S01 AŽ S0x	SKLADBY STŘEŠNÍCH K-CÍ VIZ VÝKRES Č. 117
F1 AŽ Fx	SKLADBY FASÁD VIZ. VÝKRES Č. 117
Q1 AŽ Qx	SKLADBY PODHLEDU VIZ. VÝKRES Č. 118
O	VÝPIS PSV-OBVODOVÝ PLÁŠŤ VIZ. VÝKR. Č. 119
PO / PBR	VÝPIS PSV-VNITŘNÍ DVEŘE POŽÁRNÍ, HASIČÁKY, HYDRANTY V. Č. 121
	VÝPIS PSV-VNITŘNÍ DVEŘE VIZ. VÝKR. Č. 122
Z	VÝPIS PSV-ZÁMEČNICKÉ VÝROBKY VIZ. VÝKR. Č. 123
DI	VÝPIS PSV-DILATACE VIZ. VÝKR. Č. 124
K	VÝPIS PSV-KLEMPÍŘSKÉ VÝROBKY VIZ. VÝKR. Č. 125
	VÝPIS HSV PŘEKLADY A OCEL

SCHÉMA OBJEKTU

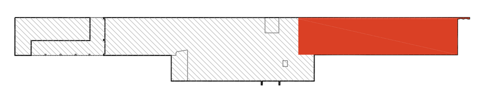

±0,000=226,85 m.n.m=1.NP

KOHL ARCHITEKTI
28. ŘÍJNA 960/178, 70900 OSTRAVA 1
WWW.KOHLARCHITEKTI.CZ TEL.1: 777-334088
labuzik@kohlarchitekti.cz TEL.2: 774-334088

Stavba:	KARVINÁ ON – REKONSTRUKCE ČÁSTI VÝPRAVNÍ BUDOVY
Objekt:	SEVERNÍ ČÁST VÝPRAVNÍ BUDOVY
Část:	D2.2_POZEMNÍ STAVEBNÍ OBJEKTY 100_STAVBA
Výkres:	PŮDORYS 1.PP_NOVÝ STAV
Místo stavby:	ŽELEZNIČNÍ STANICE KARVINÁ NÁDRAŽNÍ 695/7, 73301 KARVINÁ – FRYŠTÁT
Objednatel stavby:	SPRÁVA ŽELEZNIC, STÁTNÍ ORGANIZACE DLÁŽDĚNÁ 1003/7, 110 00 PRAHA 1 – NOVÉ MĚSTO
Autor:	ING.ARCH.DANIEL LABUZÍK
Odpov.proj:	ING.ARCH.DANIEL LABUZÍK
Kreslil:	YVETTA ROHALOVÁ
Formát:	1470 x 594
Datum:	06/2021
Měřítko:	1 : 75
Zakázka:	1167_NÁDRAŽÍ KARVINÁ
Stupeň:	DOKUMENTACE PRO POVOLENÍ A PROVEDENÍ STAVBY
Číslo kopie:	
Číslo výkresu:	SO 01 109