


3+N+PE st. 50Hz 400/230V / TN-C-S

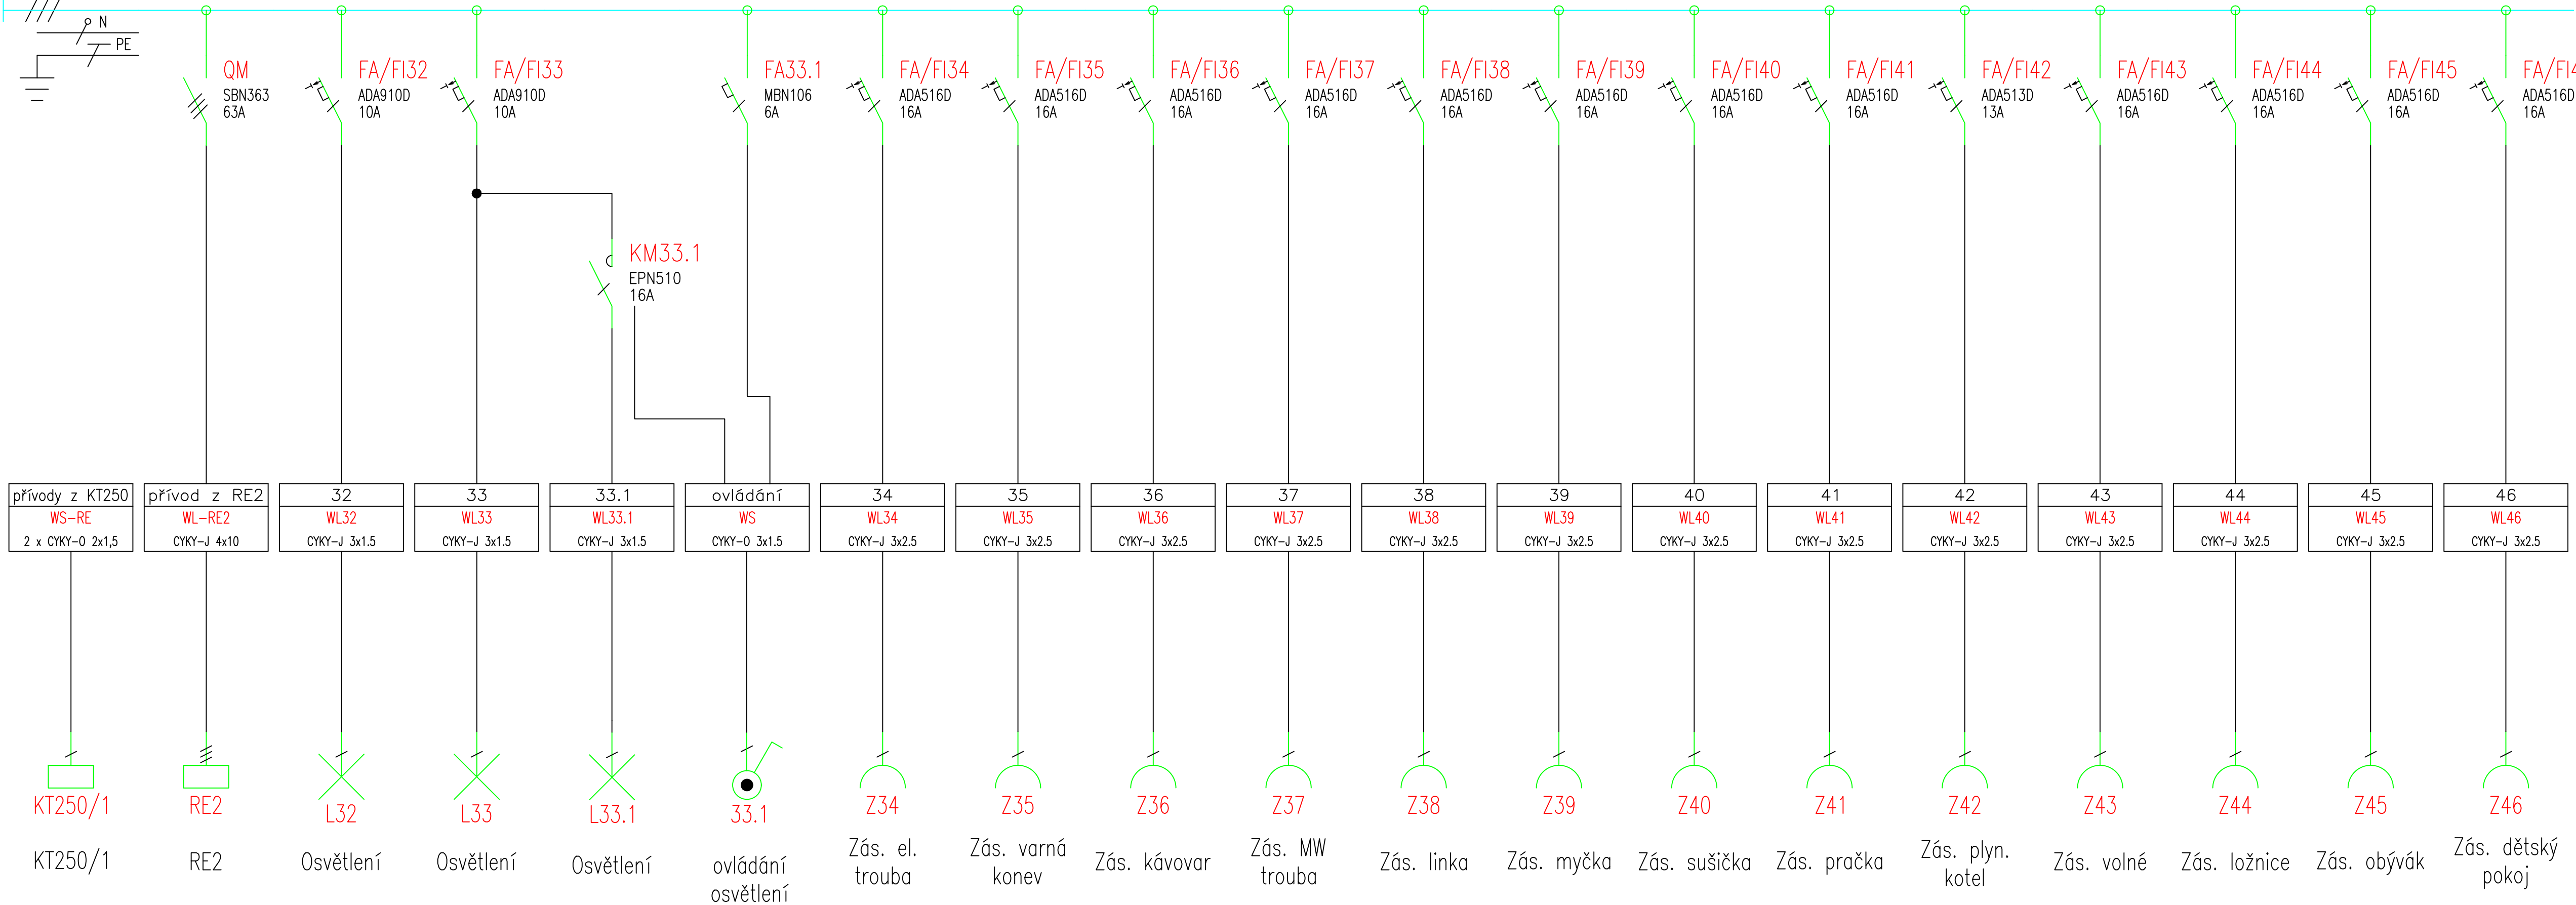

UPOZORNĚNÍ: rozvodnice a přístrojová náplň může být od libovolného výrobce

ROZVODNICE: HAGER GOLF VF412PD  
TYP PROVEDENÍ: ZAPUŠTĚNÁ  
KRYTÍ: IP40  
ROZMĚRY: 652 X 318 X 72mm  
PROUD: do 63A  
NAPĚTÍ: 230/400V, 50Hz  
PŘÍVOD: SPODEM  
VÝVODY: HOREM

NÁZEV AKCE:		STUPEŇ DOKUMENTACE:	
OPRAVA ELEKTROINSTALACE		DSP	
MÍSTO STAVBY:	žst. Český Brod - výpravní budova		
STAVEBNÍK:	Správa železnic, státní organizace Oblastní ředitelství Praha, Partyzánská 24, 170 00 Praha 7		
ZODPOVĚDNÝ PROJEKTANT:	Karel Zamrazil ZAMEX Kralupy s.r.o., Kuzminova 462/20, 27801 Kralupy n/Vl, tel.: +420 603 214 191, mail: zamex.kralupy@email.cz		
PROJEKTANT ČÁSTI:	Karel Zamrazil, tel.: +420 603 214 191, mail: zamex.kralupy@email.cz	MĚŘÍTKO: -----	DATUM: květen 2022
NÁZEV VÝKRESU:	rozvodnice RB 3 - byt č.3 - 2NP	ČÍSLO VÝKRESU: E-6	