


ve schématu napájení levá strana VB ← → ve schématu napájení pravá strana VB

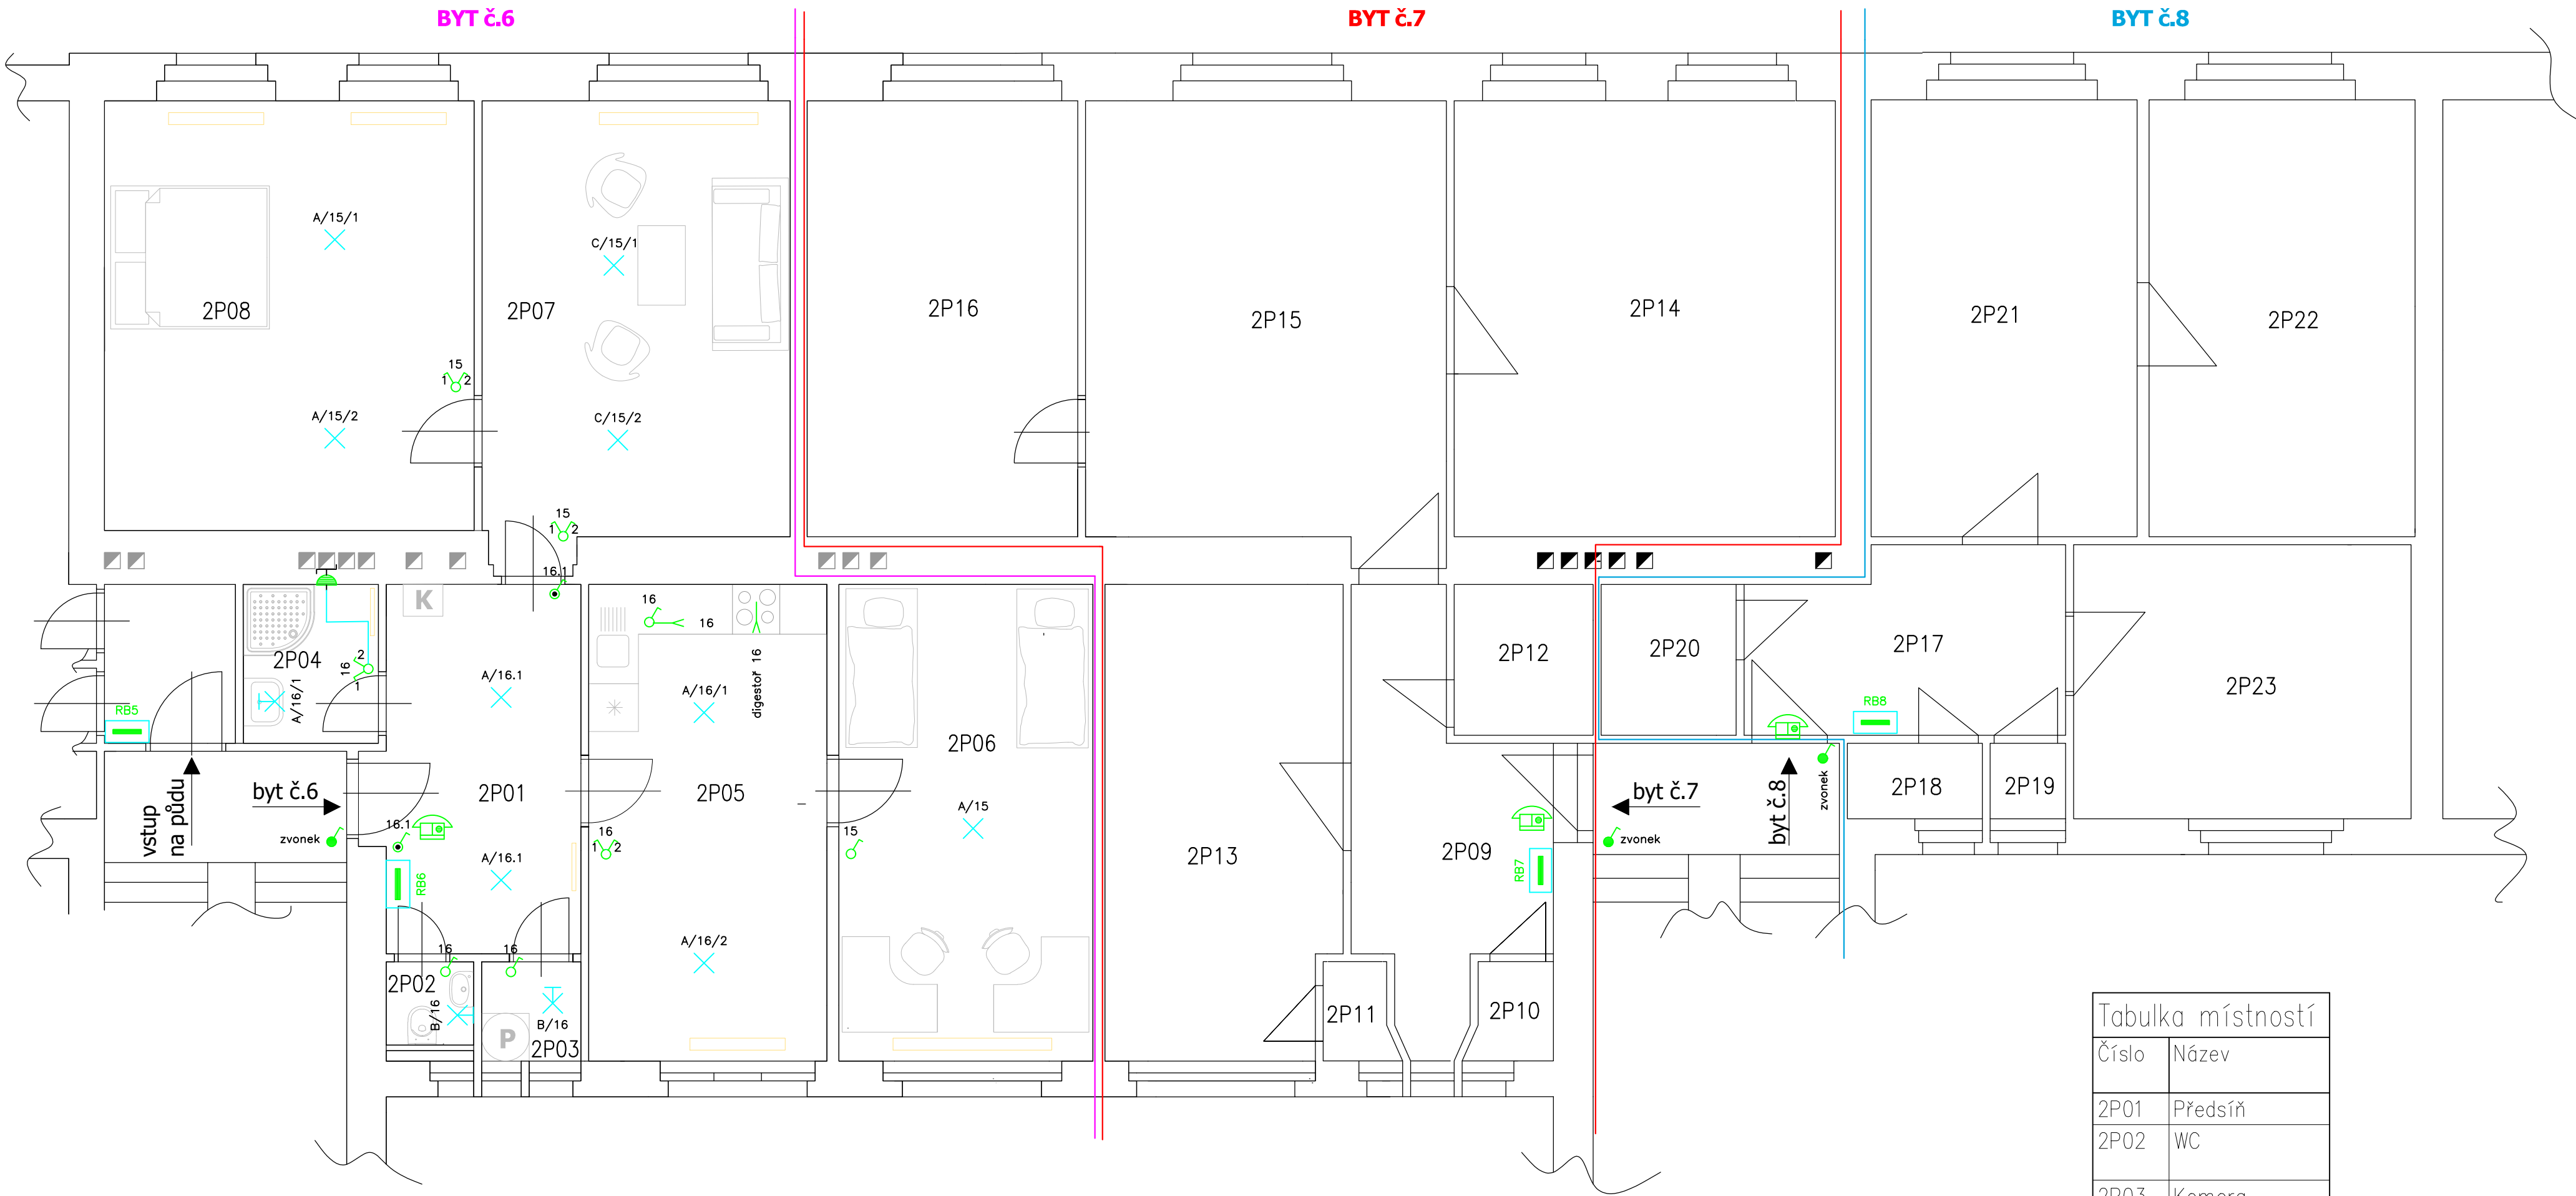

LEGENDA SVÍTIDEL:

- A – LED svítidlo kulaté, 24W/230V, IP44, 1800lm
- B – LED svítidlo kulaté, 14W/230V, IP44, 980lm
- C – LED svítidlo kulaté, 32W/230V, IP44, 2700lm

POZNÁMKA:

- na každou RB bude přiveden silový přívod CYKY–J 4x10 a ovládání blokovanych spotřebičů 2 x CYKY–O 2x1,5
- v každém bytě bude osazen domácí telefon a zvonek na vstupu
- v RB5, RB7 a RB8 bude osazen jen hl. vypínač 63A/400V
- podle místní stavební situace bude RB zapuštěná nebo přisazená

Tabulka místností	
Číslo	Název
2P01	Předsíň
2P02	WC
2P03	Komora
2P04	Koupelna
2P05	Kuchyň
2P06	Pokoj
2P07	Obývací pokoj
2P08	Ložnice

NÁZEV AKCE:		STUPEŇ DOKUMENTACE:	
OPRAVA ELEKTROINSTALACE		DSP	
MÍSTO STAVBY:	žst. Český Brod - výpravní budova		
STAVEBNÍK:	Správa železnic, státní organizace Oblastní ředitelství Praha, Partyzánská 24, 170 00 Praha 7		
ZODPOVĚDNÝ PROJEKTANT:	Karel Zamrazil ZAMEX Kralupy s.r.o., Kuzminova 462/20, 27801 Kralupy n/Vl, tel.: +420 603 214 191, mail: zamex.kralupy@email.cz		
PROJEKTANT ČÁSTI:	Karel Zamrazil, tel.: +420 603 214 191, mail: zamex.kralupy@email.cz	MĚŘÍTKO: ----	DATUM: květen 2022
NÁZEV VÝKRESU:	světelné rozvody bytu č.6 - 3NP	ČÍSLO VÝKRESU: E-3	