


„Rekonstrukce TZZ Přelouč – Prachovice, 1. ETAPA- výstavba nástupišť“

PŘEDBĚŽNÝ VÝKRES VÝKUPU POZEMKŮ

Souřadnicový systém S - JTSK
Výškový systém Bpv

Katastrální území:
Heřmanův Městec

M 1:1000

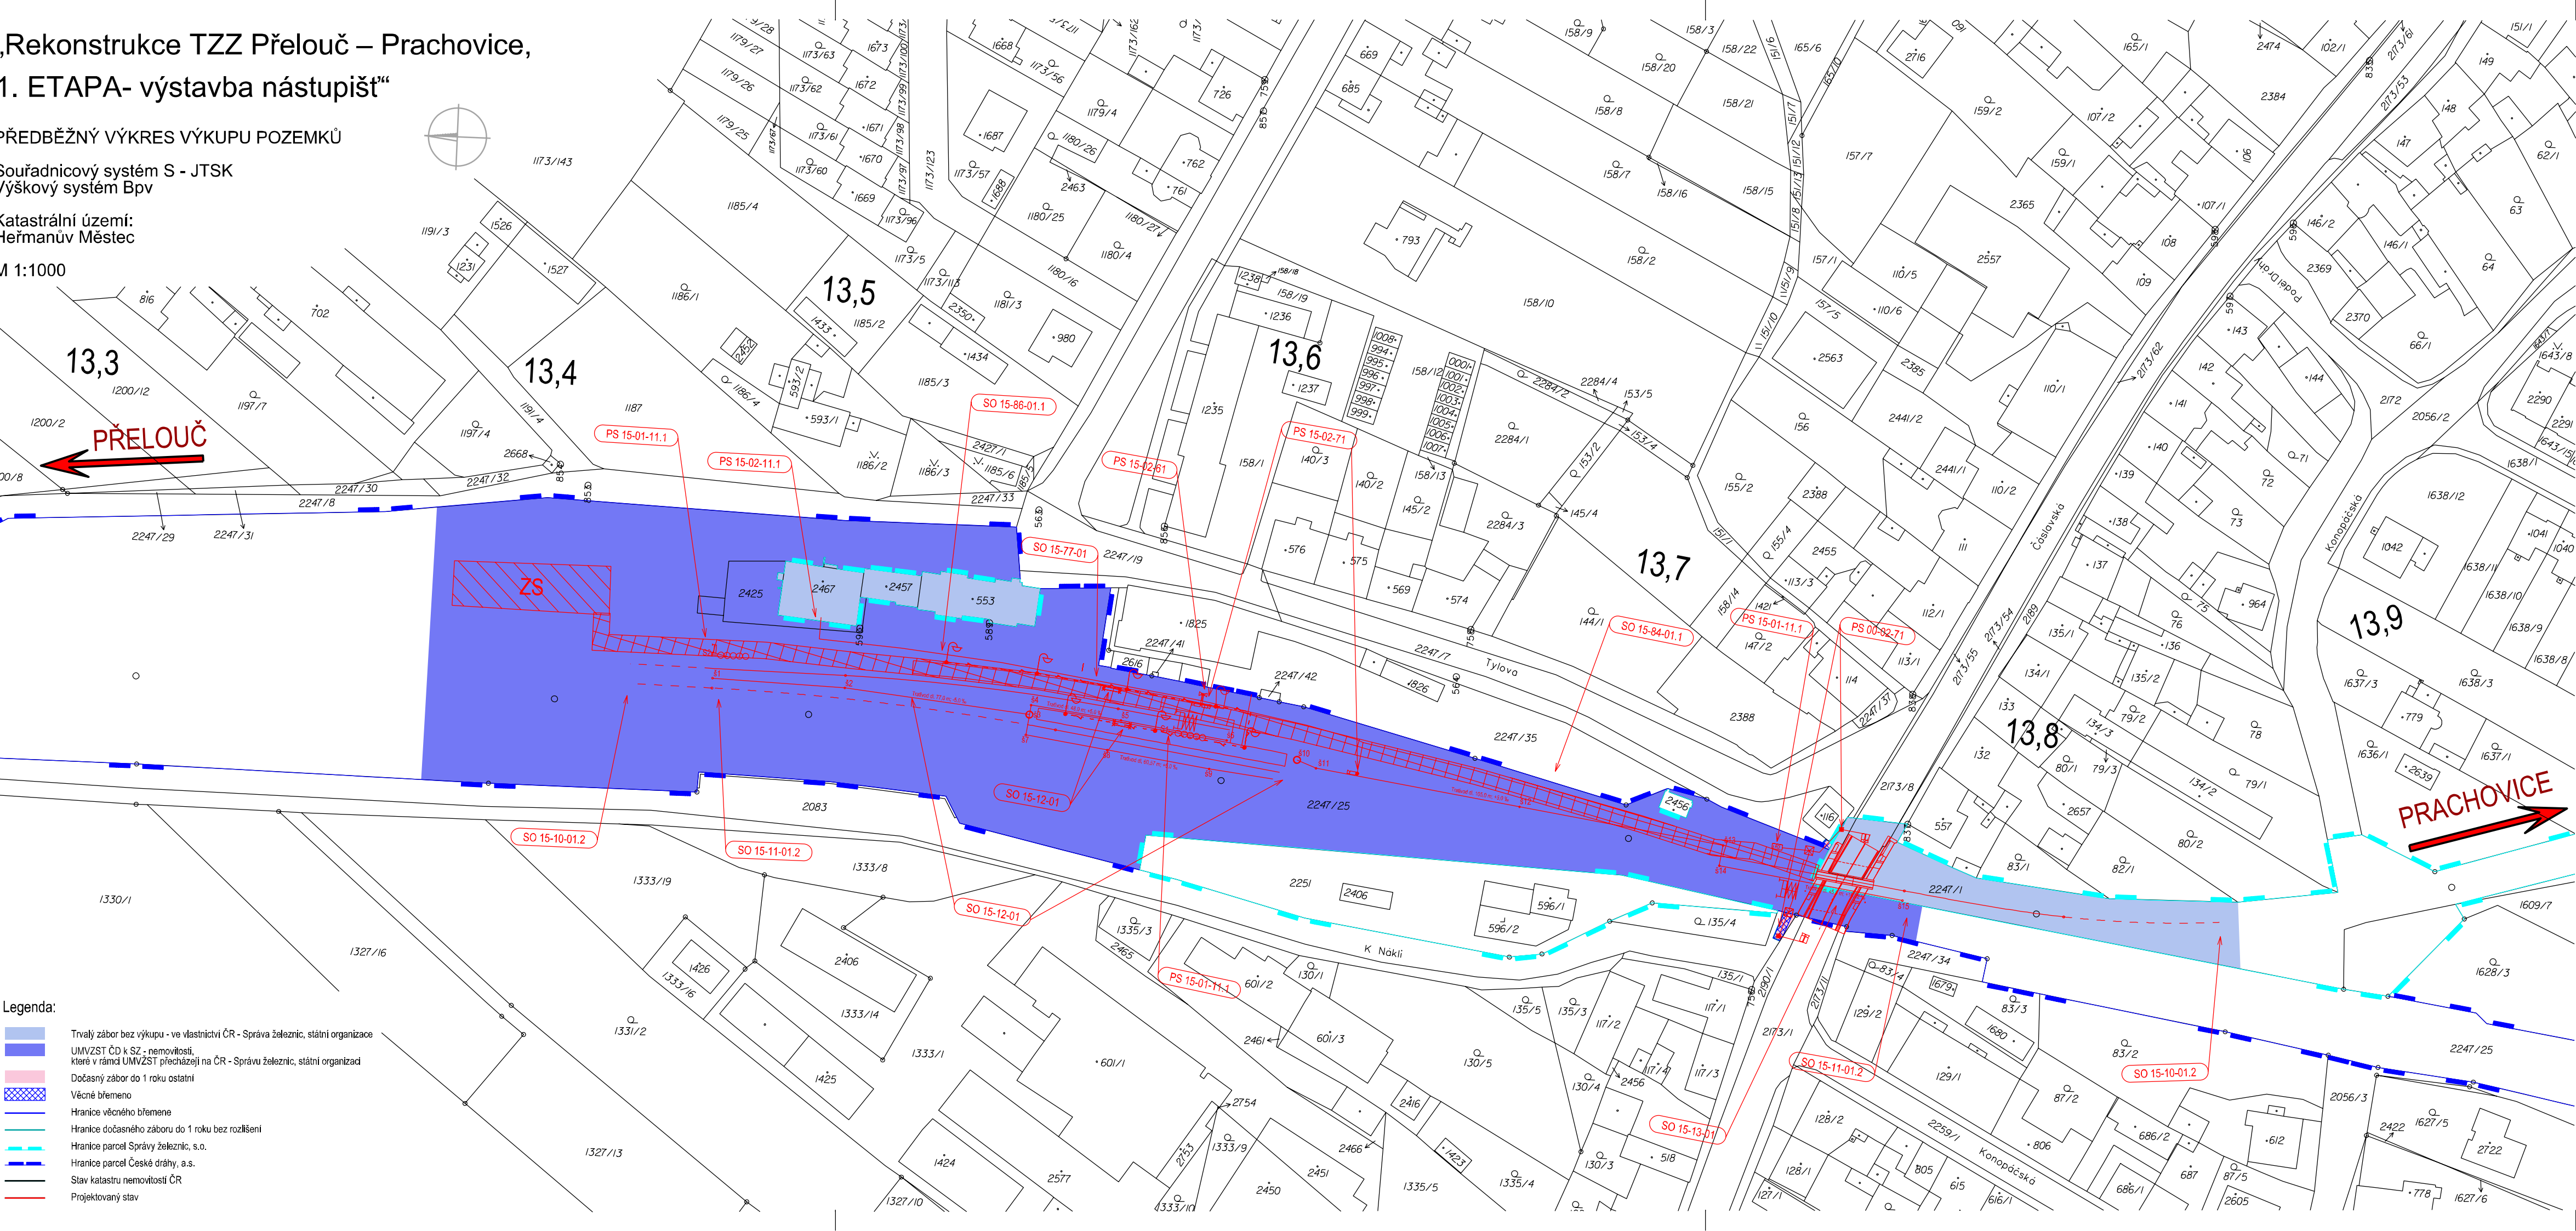

Legenda:

- Trvalý zábor bez výkupu - ve vlastnictví ČR - Správa železnic, státní organizace
- UMVZST ČD k SZ - nemovitosti, které v rámci UMVZST přecházejí na ČR - Správu železnic, státní organizaci
- Dočasný zábor do 1 roku ostatní
- Věcné břemeno
- Hranice věcného břemene
- Hranice dočasného záboru do 1 roku bez rozlišení
- Hranice parcel Správy železnic, s.o.
- Hranice parcel České dráhy, a.s.
- Stav katastru nemovitostí ČR
- Projektovaný stav

EVROPSKÁ UNIE
Evropské strukturální a investiční fondy
Operační program Doprava

Ministerstvo dopravy
Státní fond dopravní infrastruktury

Jiná ověření:

Paré:

Orientační schéma:

Razítko oprávněné osoby:

Podpis:

Datum:

Revize:	Datum:	Popis:	Kontroloval:
O02	08/2022	1. ETAPA- výstavba nástupišť v ŽST Heřmanův Městec	Ing. Petr Burda
O01	06/2022	1. ETAPA - výstavba nástupišť	Ing. Petr Burda
O00	02/2022	Odevzdání - Dokumentace se zpracovanými připomínkami	Ing. Petr Burda
P02	10/2021	Odevzdání - DUSP k připomínkám	Ing. Petr Burda

Stavebník/Investor:

Adresa:

Zástupce investora:

Adresa:

Správa železnic, státní organizace

Dlážděná 1003/7, 110 00 Praha 1

Stavební správa východ

Nerudova 1, 779 00 Olomouc

Zhotovitel díla:

Adresa:

Kontakt:

EXprojekt s.r.o.

Heřpická 758/13, 619 00 Brno

T: +420 533 312 000

E: info@exprojekt.cz

Zhotovitel objektu:

Adresa:

Kontakt:

EXprojekt s.r.o.

Heřpická 758/13, 619 00 Brno

T: +420 533 312 000

E: info@exprojekt.cz

Hlavní projektant (HIP):

Specialista:

Ing. Igor Kekely

Ing. Bohumil Brechta

Název stavby/akce:	Rekonstrukce TZZ Přelouč – Prachovice, 1. ETAPA- výstavba nástupišť v ŽST Heřmanův Městec	Označení investora:	S621500628
Název části:	Dokladová část	Označení zhotovitele:	2020-202
Název objektu/díle části:	Geodetický podklad	Označení části:	N.1.5
Název přílohy:	Předběžný výkres výkupu pozemků	Označení objektu/komplexu:	-
Název díle části přílohy:		Číslo přílohy:	2. 300
Odpovědný projektant:	Zpracovatel přílohy:	Měřítko:	1:1000
Ing. Stanislav Sabo	Ing. Pavlína Vondrušková	Formáty:	4 x A4
Kraj:	Katastrální území:	TUDU:	
Pardubický	viz textová část	1541C	
		Smluvní datum zpracování:	08/2022

Kódové označení přílohy:

S621500628_PDPs_N105_XXXXXXX_X22_300_002