


SK 15-00-02 Železniční svršek a spodek, ŽST Heřmanův Městec



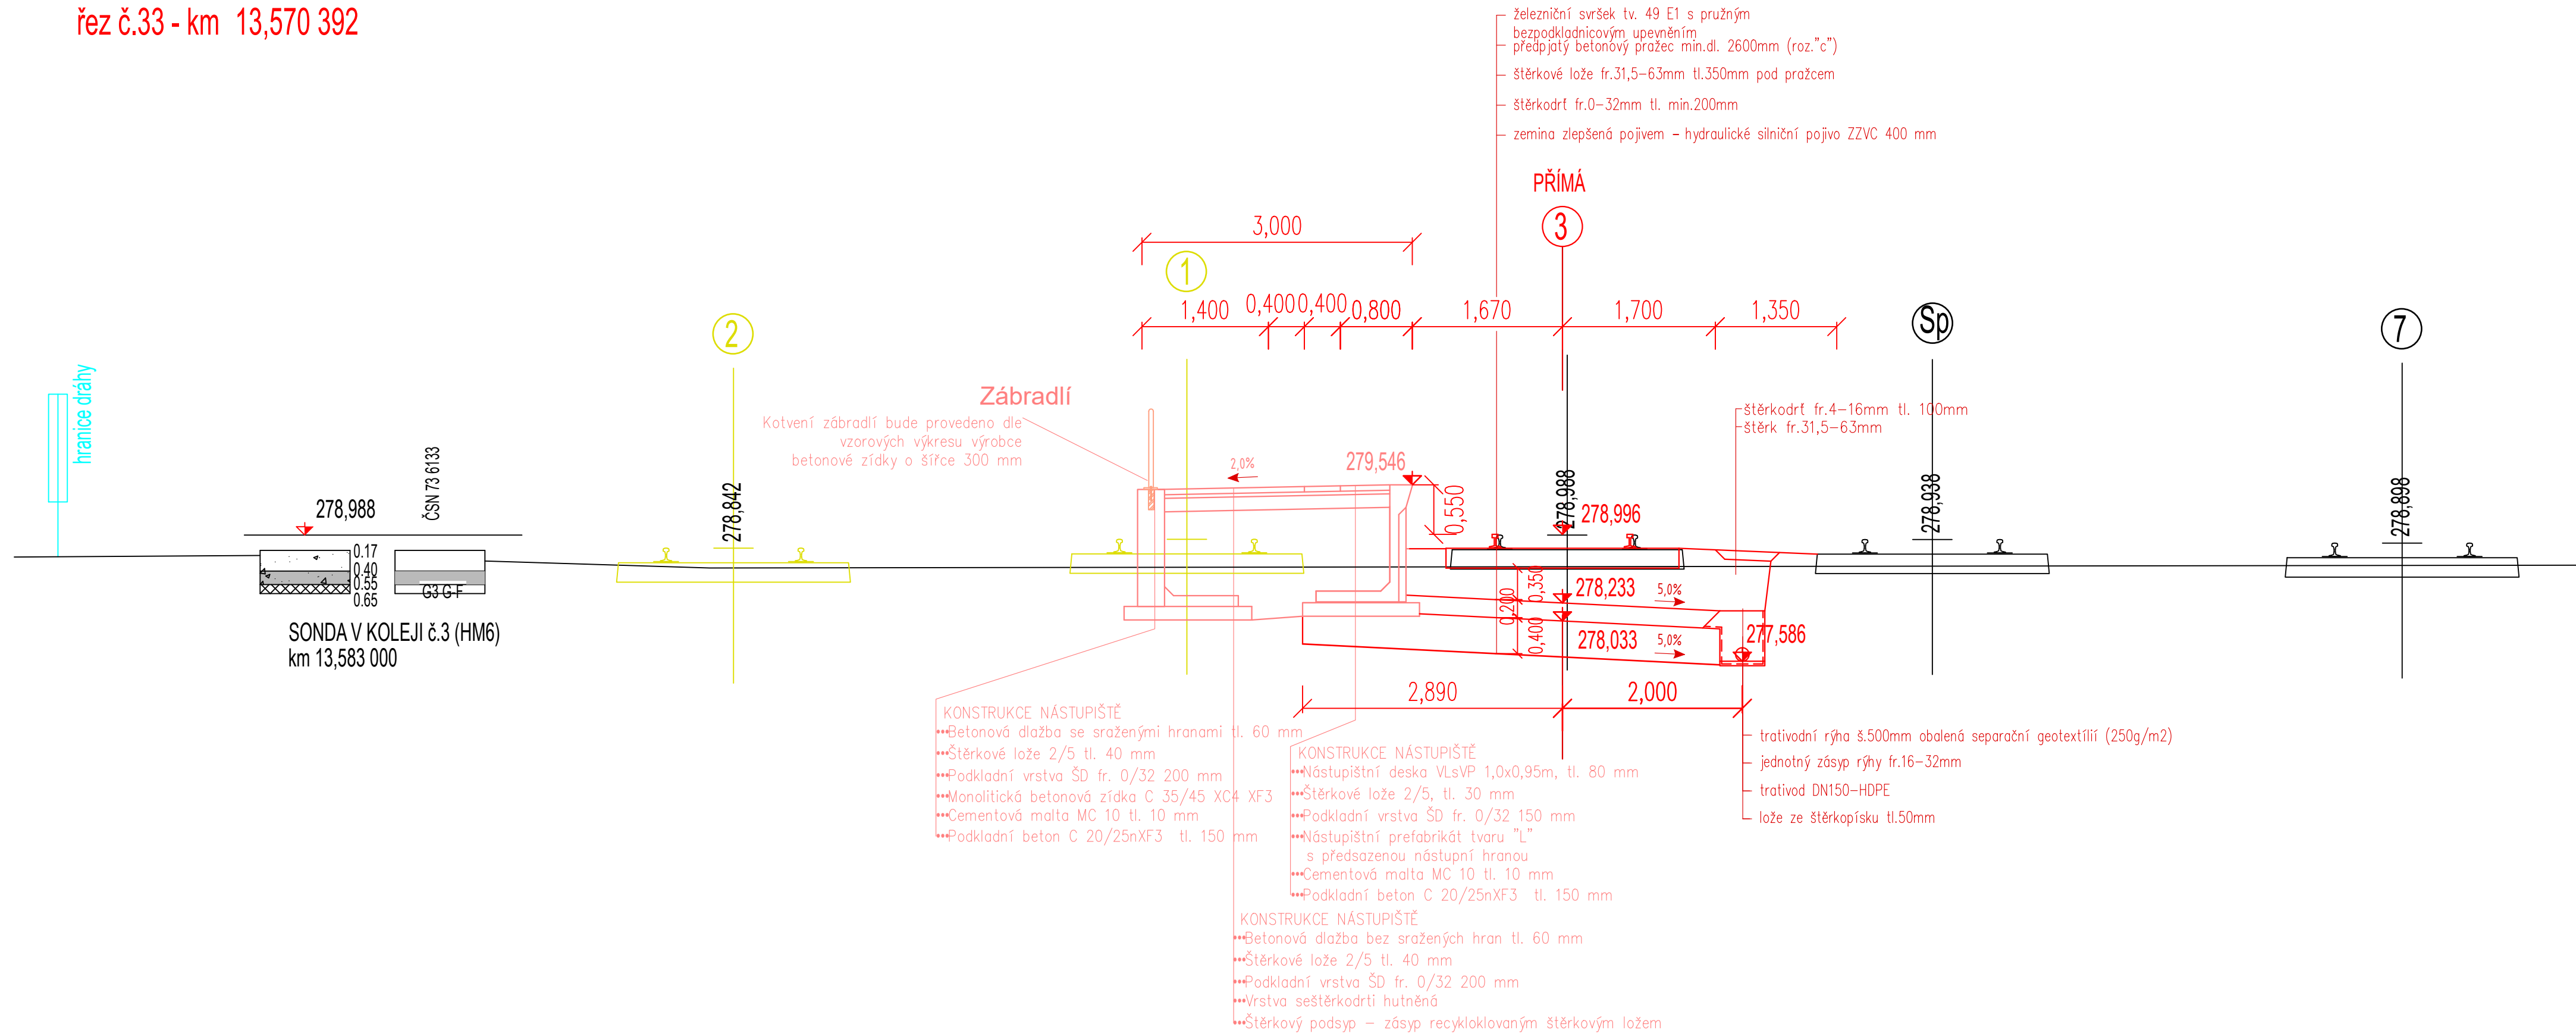



Vzorový příčný řez

M 1:50

řez č.33 - km 13,570 392

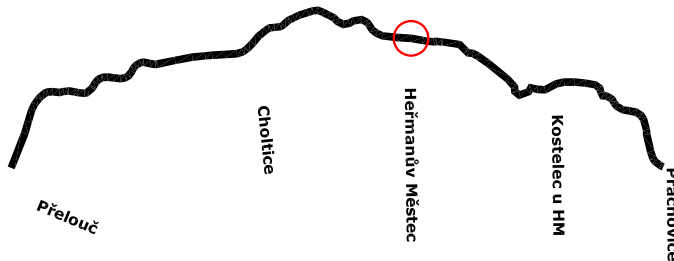

273,00

 <div>EVROPSKÁ UNIE Evropské strukturální a investiční fondy Operační program Doprava</div>		<div>Ministerstvo dopravy Státní fond dopravní infrastruktury</div> 	
Jiná ověření:		Paré:	
<div>Orientační schéma:</div> 		<div>Razítko oprávněné osoby:</div> <div>Podpis: Datum:</div>	
Revize:	Datum:	Popis:	Kontroloval:
O02	8/19/2022	1. ETAPA - výstavba nástupiště - výstavba nástupiště v ŽST Heřmanův Městec	Ing. Dominik Mojžíšek
O01	6/17/2022	1. ETAPA - výstavba nástupiště	Ing. Dominik Mojžíšek
O00	2/28/2022	Odevzdání - Dokumentace se zapracovanými připomínkami	Ing. Dominik Mojžíšek
P02	10/31/2021	Odevzdání - DUSP k připomínkám	Ing. Dominik Mojžíšek
Stavebník/Investor:		Správa železnic, státní organizace	
Adresa:		Dlážděná 1003/7, 110 00 Praha 1	
Zástupce investora:		Stavební správa východ	
Adresa:		Nerudova 1, 779 00 Olomouc	
			
Zhotovitel díla:		EXprojekt s.r.o.	
Adresa:		Heršpická 758/13, 619 00 Brno	
Kontakt:		T: +420 533 312 000 E: info@exprojekt.cz	
			
Zhotovitel objektu:		EXprojekt s.r.o.	
Adresa:		Heršpická 758/13, 619 00 Brno	
Kontakt:		T: +420 533 312 000 E: info@exprojekt.cz	
			
Hlavní projektant (HIP):		Ing. Igor Kekely	Specialista: Ing. Jaroslav Šmíd
Název stavby/akce:		Rekonstrukce TZZ Přelouč – Prachovice, 1. ETAPA - výstavba nástupiště v ŽST Heřmanův Městec	
		Označení investora: S621500628	
		Označení zhotovitele: 2020-202	
Název části:		Kolejový svršek a spodek	
		Označení části: D.2.1.1.1	
Název objektu/díleč části:		Železniční svršek a spodek, ŽST Heřmanův Městec	
		Označení objektu/komplexu: SK 15-00-02	
Název přílohy:		Vzorový příčný řez	
		Číslo přílohy: 2. 0.0.4	
Odpovědný projektant:		Zpracovatel přílohy:	Stupeň dokumentace:
Ing. Radek Šíp		Ing. Radek Šíp	DUSP+PDPS
Kraj:		Katastrální území:	Smluvní datum zpracování:
Pardubický		Heřmanův Městec	19.8.2022
Označení investora: S 6 2 1 5 0 0 6 2 8		Stupeň dokumentace: Část: P D P S	Objekt: D 2 1 1 1
		Podobjekt: S K	Příloha: 1 5 0 0 0 2
		Revize: X X	Revize: 2
			Revize: 0 0 4
			Revize: 0 0 2