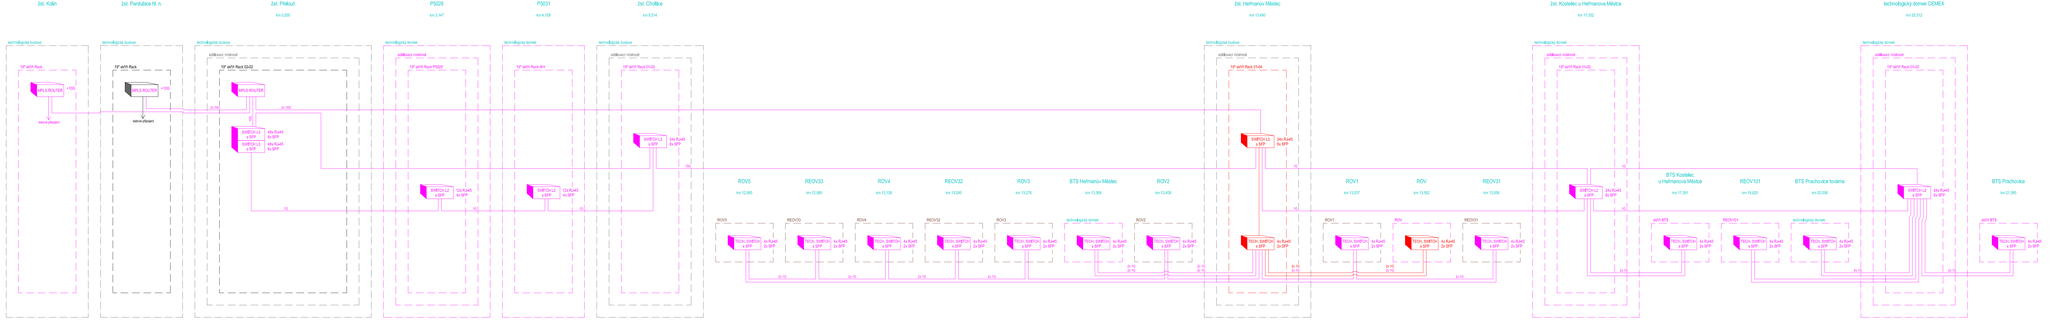
žst. Kolín
žst. Pardubice hl. n.
žst. Přelouč
km 0,000
P5028
km 1,547
AHV
P5031
km 4,168
žst. Choltice
km 8,314
žst. Heřmanův Městec
km 13,440
žst. Kostelec u Heřmanova Města
km 17,302
technologický domek CEMEX
km 20,242
technologická budova
stálkový mobilář
SWITCH L3 x SFP
48x RJ45 4x SFP
24x RJ45 4x SFP
ROV5
km 12,995
REOV23
km 12,995
ROV4
km 13,158
REOV22
km 13,240
ROV3
km 13,278
BTS Heřmanův Městec
km 13,368
ROV2
km 13,458
ROV1
km 13,537
ROV
km 13,592
REOV21
km 13,656
BTS Kostelec u Heřmanova Města
km 17,381
REOV31
km 19,625
BTS Prachovice bváma
km 20,208
BTS Prachovice
km 21,287
technologický domek
pilíř BTS
RED. SWITCH x SFP
4x RJ45 4x SFP
(4x TX)
(4x RX)
(2x TX)
(2x RX)
(6x TX)
(6x RX)
(8x TX)
(8x RX)
