
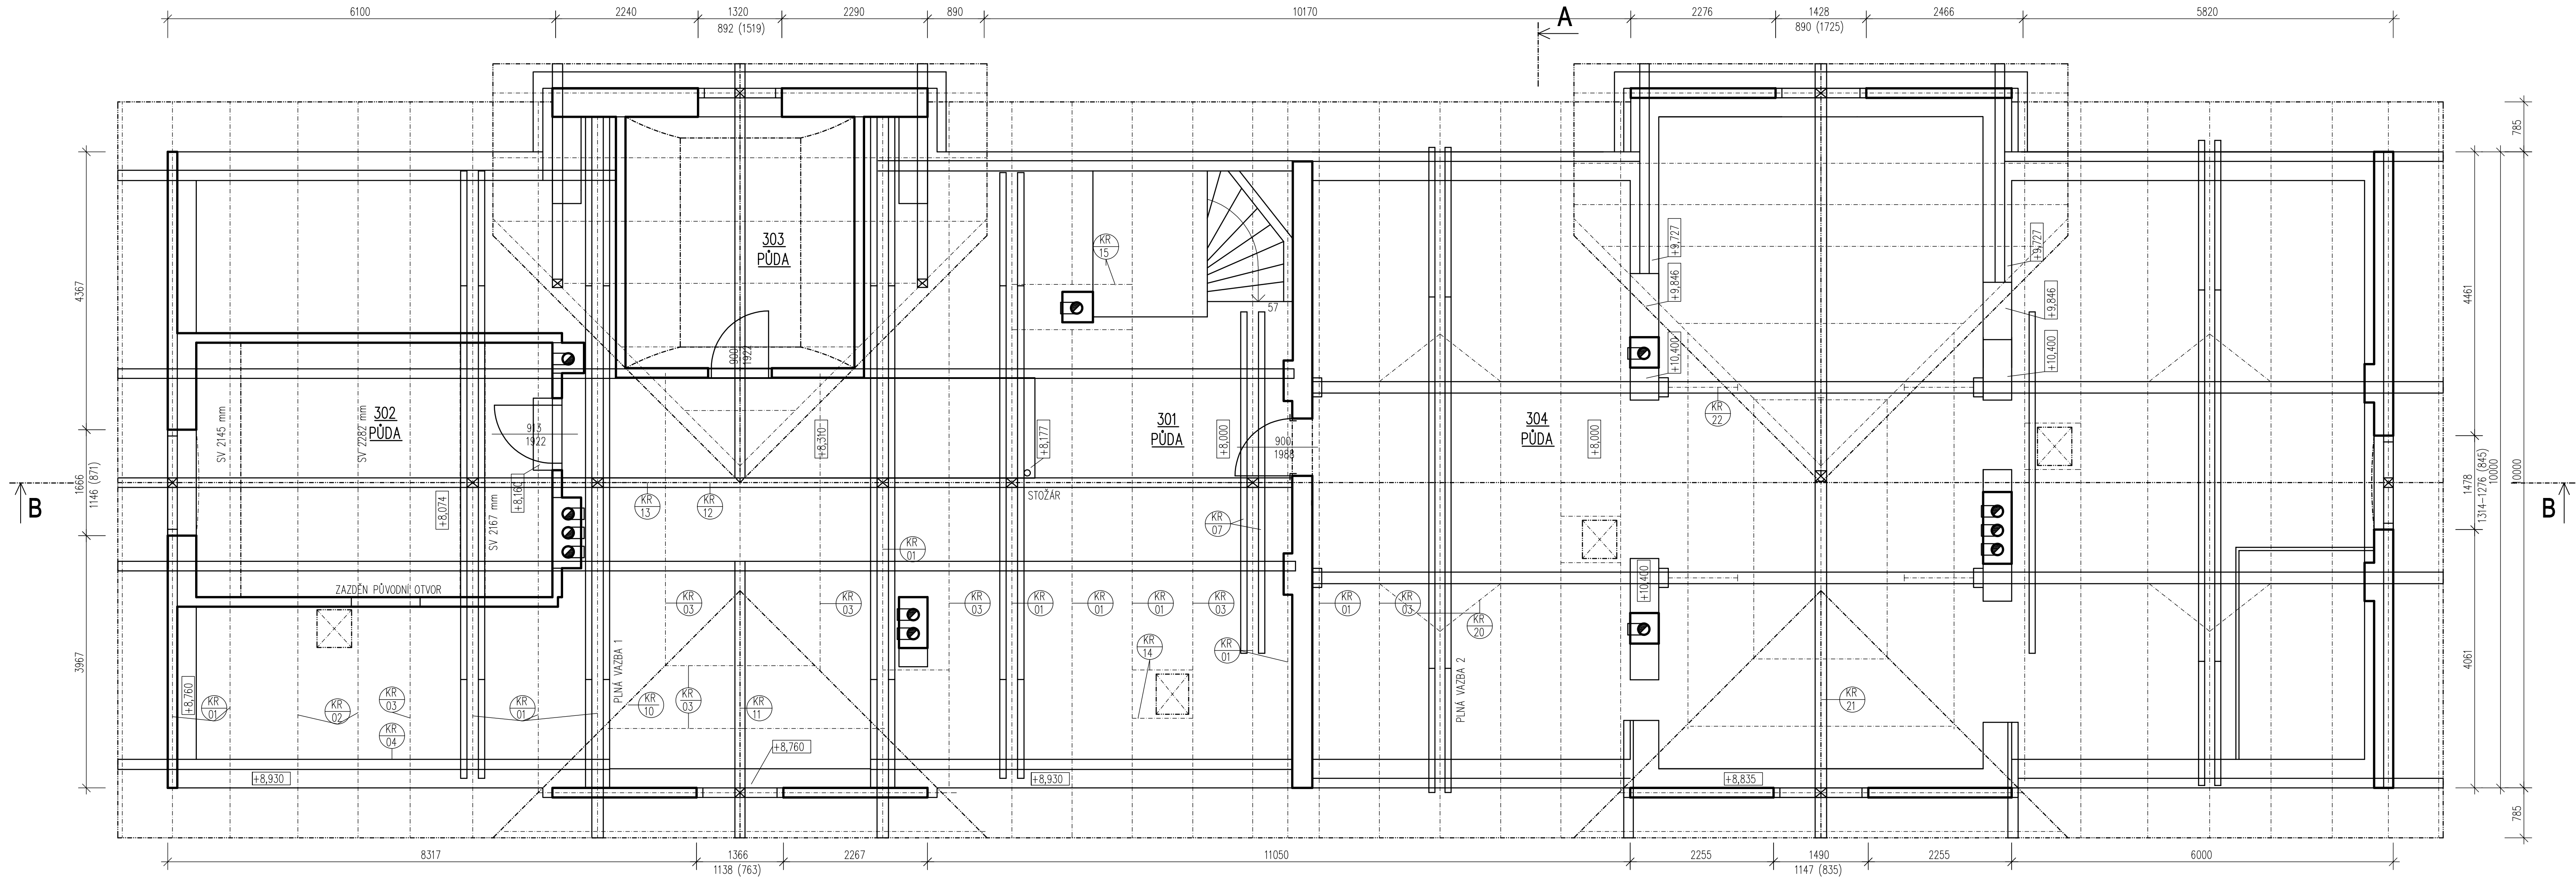


PŮDORYS PŮDY – STÁVAJÍCÍ STAV
M1:50

LEGENDA MÍSTNOSTÍ:

Č.M.	NÁZEV MÍSTNOSTI	PLOCHA [m²]	PODLAHA	OZN.	ÚPRAVA POVRCHU	POZNÁMKA
301	PŮDA	121,97	KERAMICKÁ PŮDOVKA	S12	OMÍTKA	
302	PŮDA	22,40	KERAMICKÁ PŮDOVKA	S12	OMÍTKA	
303	PŮDA	14,22	KERAMICKÁ PŮDOVKA	S12	OMÍTKA	
304	PŮDA	153,12	KERAMICKÁ PŮDOVKA	S12	OMÍTKA	

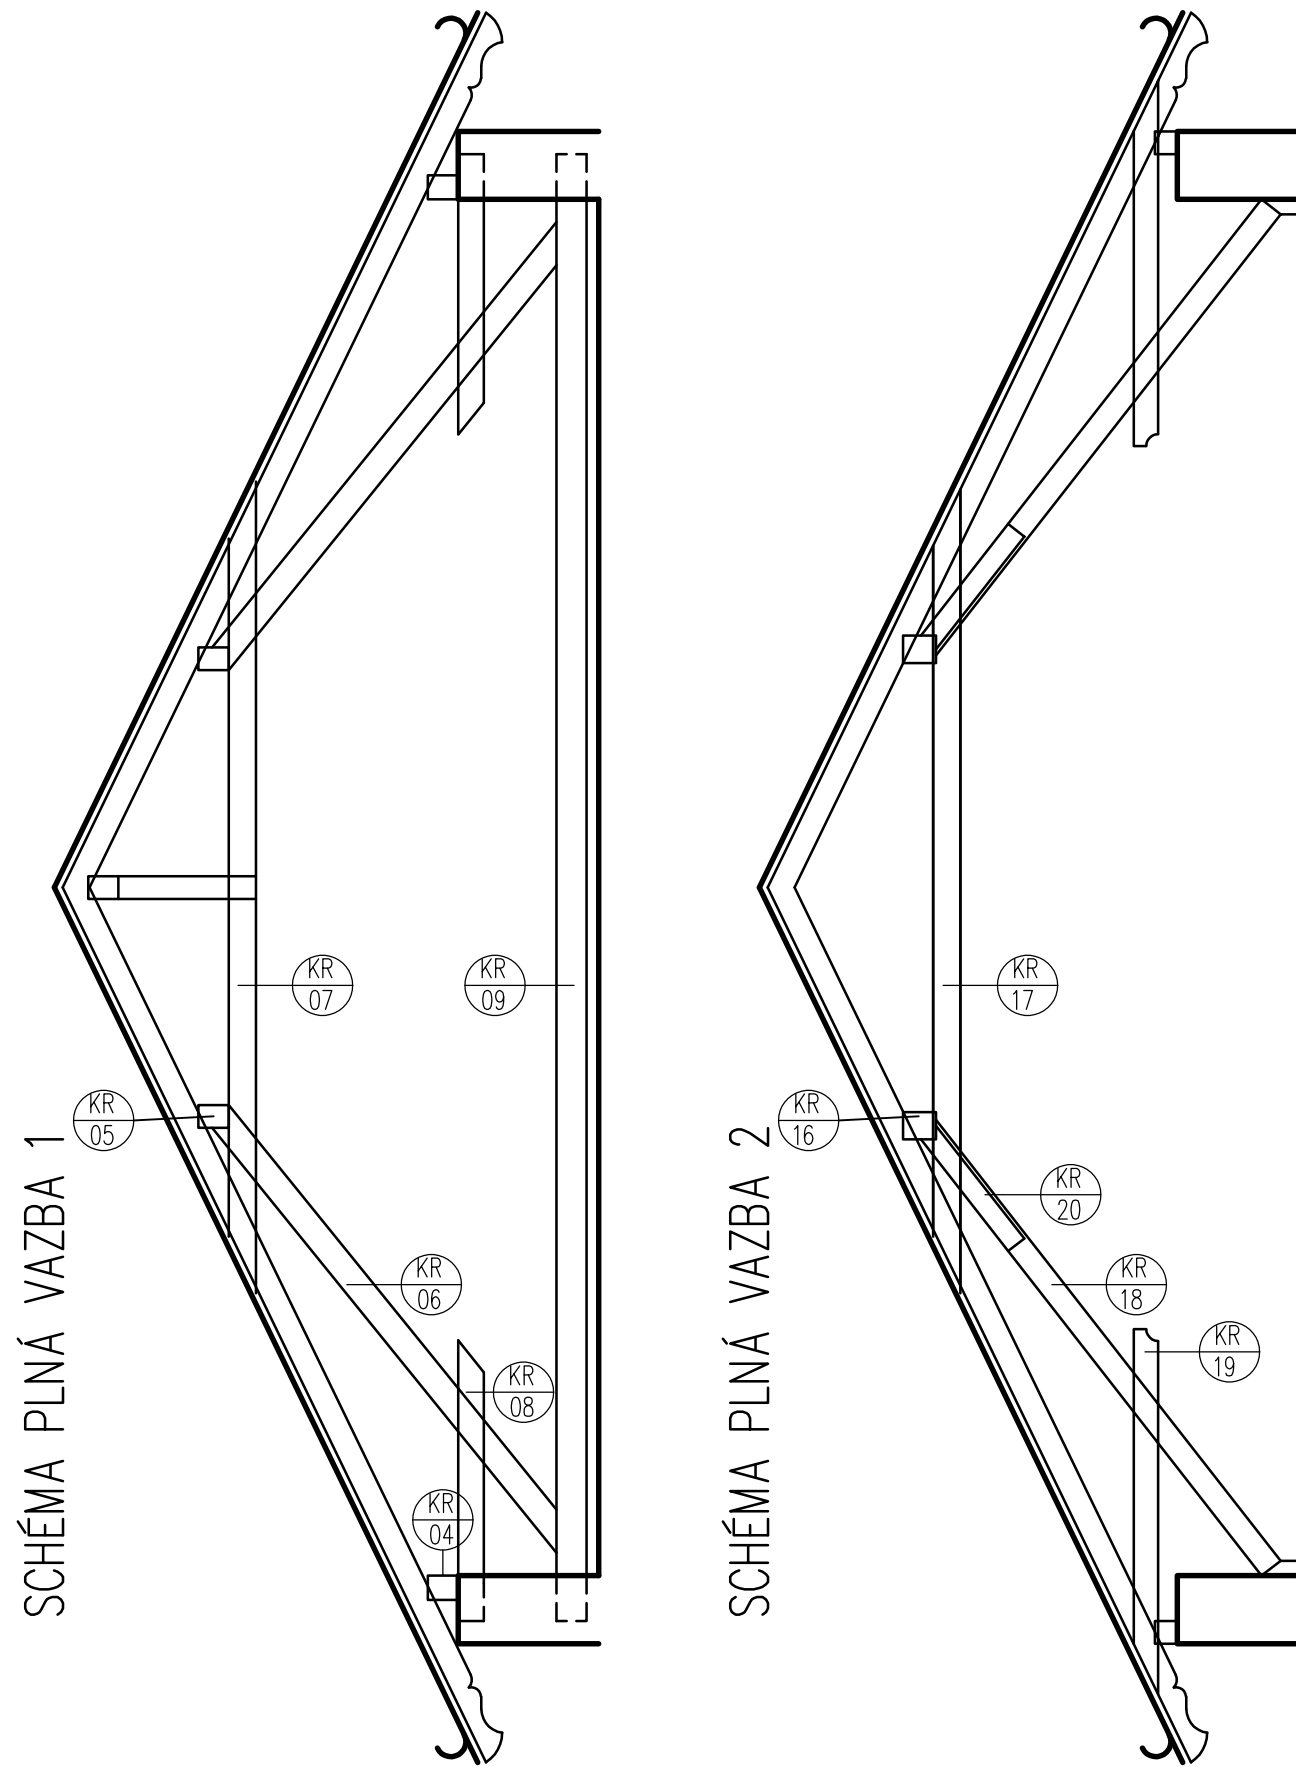

POZNÁMKY:

- KROKEV 140/160
- KROKEV 95/145
- KROKEV 130/160
- POZEDNICE 160/200
- STŘEDNÍ VAZNICE150/200
- ŠKIMÝ SLOUPEK 150/180
- KLEŠTINY 2 x 100/180
- KLEŠTINY 2 x 100/170
- VAZNÝ TRÁM 180/200
- KROKEV ŮŽLABÍ 160/190
- VRCHOLOVÁ VAZNICE 160/190
- VRCHOLOVÁ VAZNICE 150/200
- PÁSEK 95/150
- VÝMĚNA 130/150
- VÝMĚNA 130/160
- STŘEDNÍ VAZNICE 180/220
- KLEŠTINY 2 x 95/180
- ŠKIMÝ SLOUPEK 160/160
- KLEŠTINY 2 x 95/160
- PÁSKY 120/135
- VRCHOLOVÁ VAZNICE 170/220
- ŠKIMÝ SLOUPEK 120/140

0,000 = 396,670 m.n.m., B.p.v

Název akce: SVĚTLÁ NAD SÁZAVOU ON - REKONSTRUKCE	Investor: Správa železnic, státní organizace Středně 10037 110 00 Praha 1
DRÚ část - profese: SO-101 REKONSTRUKCE VÝPRAVNÍ BUDOVY ARCHITEKTONICKO-STAVEBNÍ ŘEŠENÍ LD projekt s.r.o. LD projekt s.r.o., Lískavcova 285/6, 628 00 Brno, IČ: 283 36 562	HP: LD projekt s.r.o. Ing. Lukáš Daněk, Ph.D. Lískavcova 285/6, 628 00 Brno email: danek@ldprojekt.cz
Odpovědný projektant: Ing. Lukáš Daněk, Ph.D., Adéla Štárnová	Datum: 10/2020 Formát: 12 x A4
Vypracoval: Ing. Lukáš Daněk, Ph.D., Adéla Štárnová	Zakázka č.:
Stupeň dokumentace: DSP + PDPS	
Obsah výkresu: STÁVAJÍCÍ STAV - PŮDORYS PŮDY	Mřížko: 1:50 Č. výkresu: E.1.1.4