



Půrorys pracovní jámy  
M 1:200

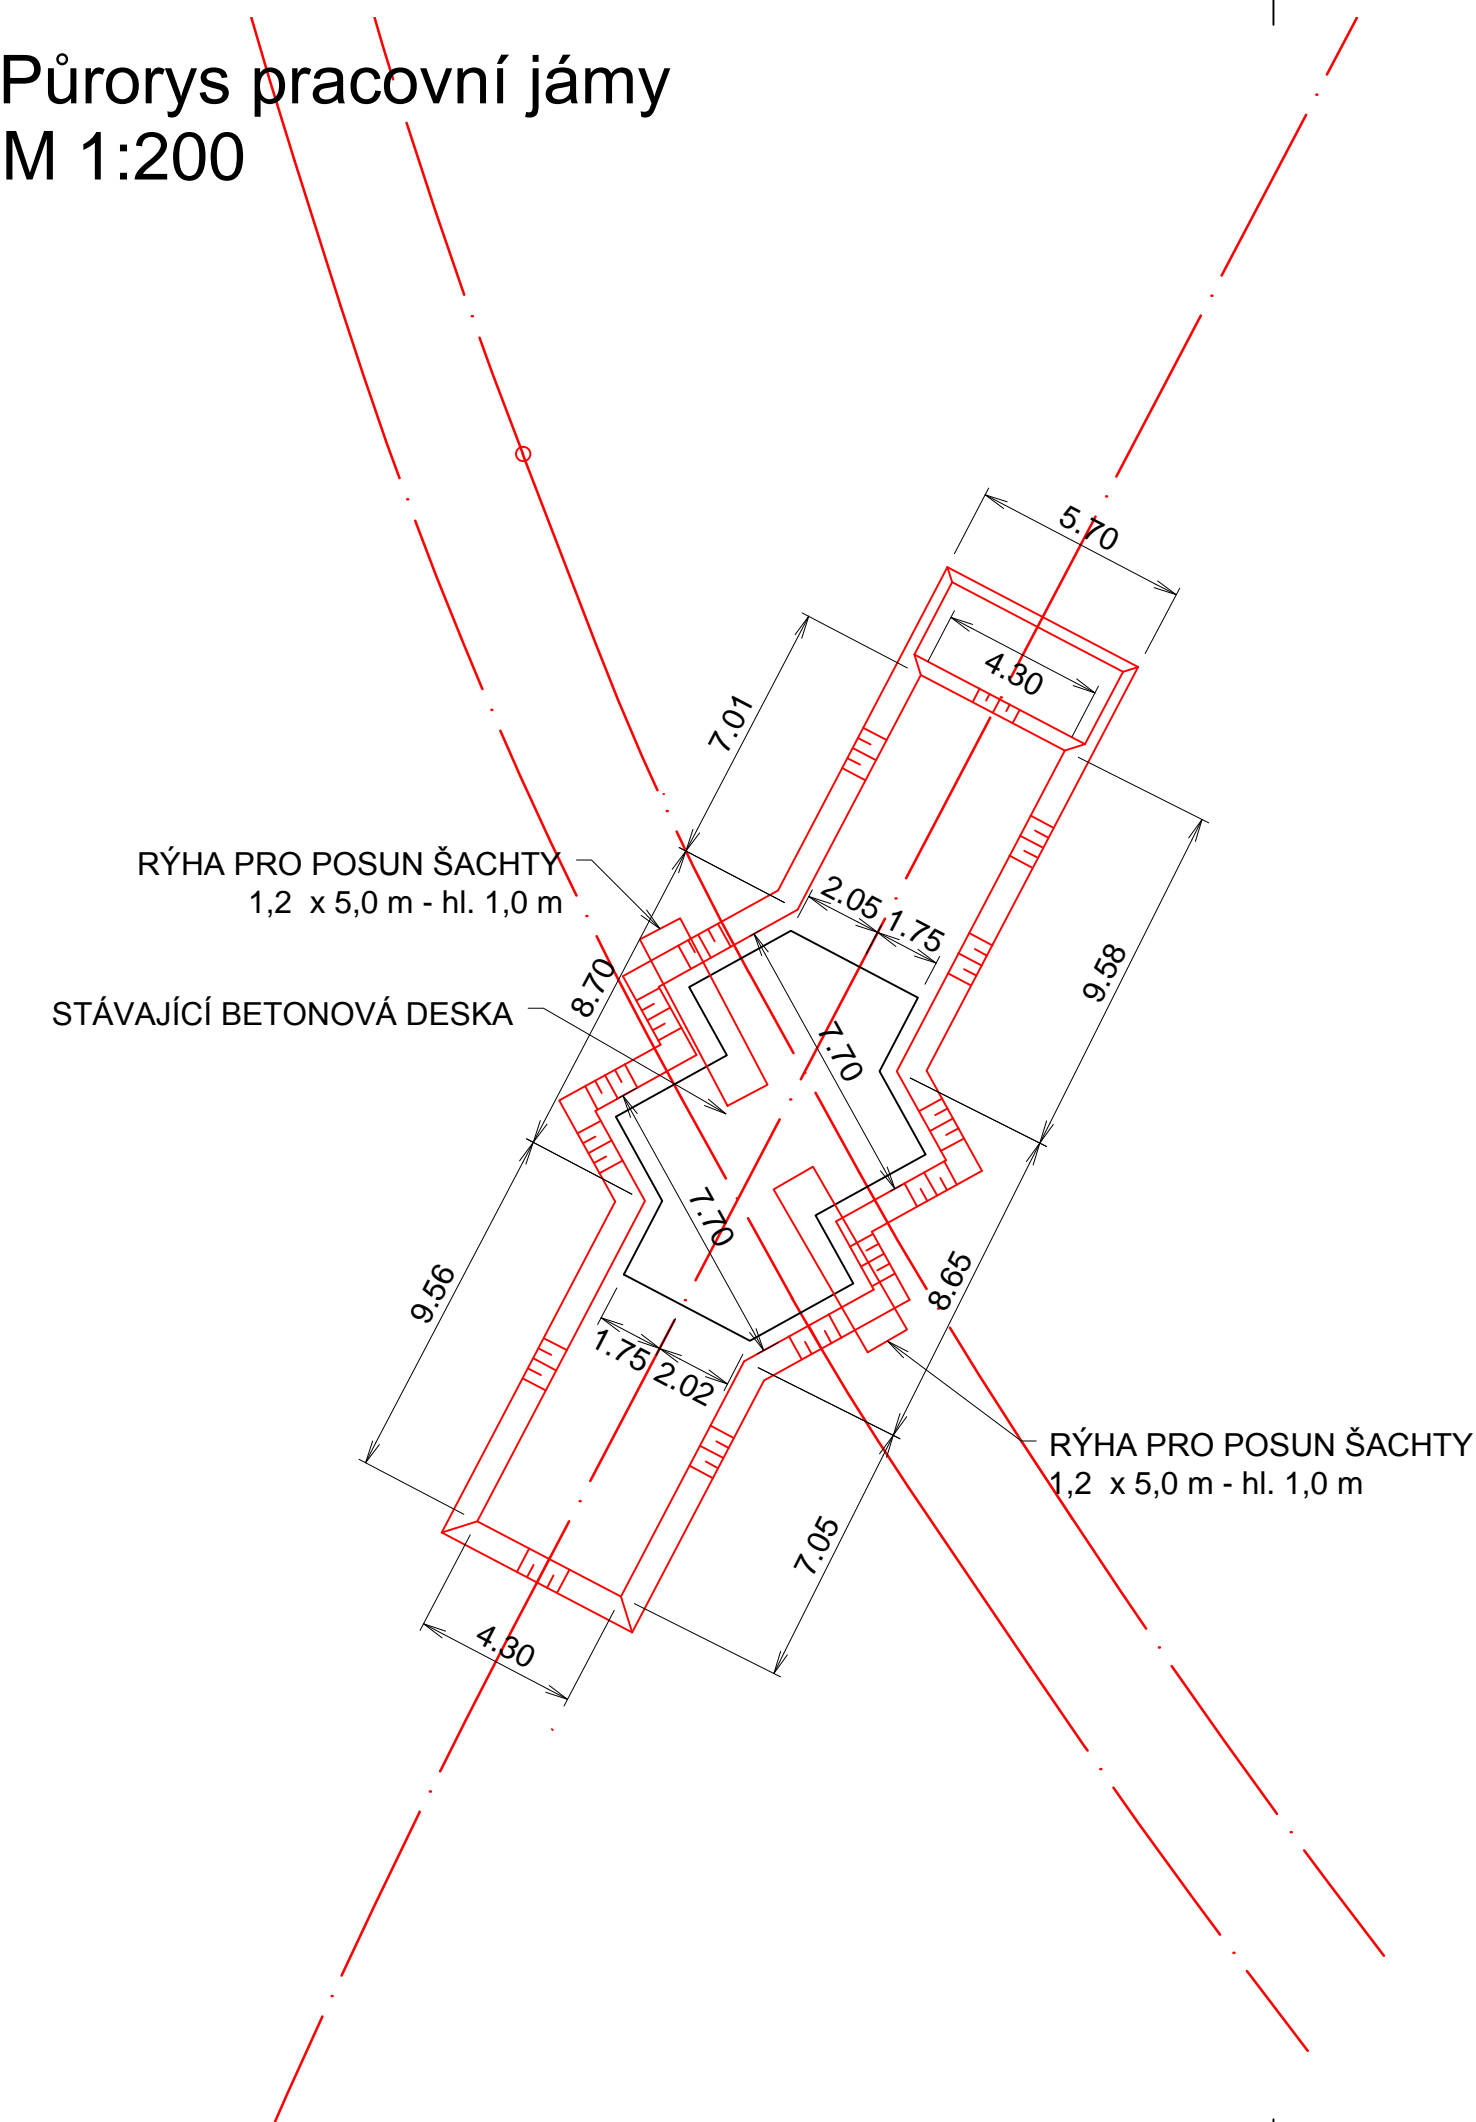

Podélný řez osou koleje  
M 1:50

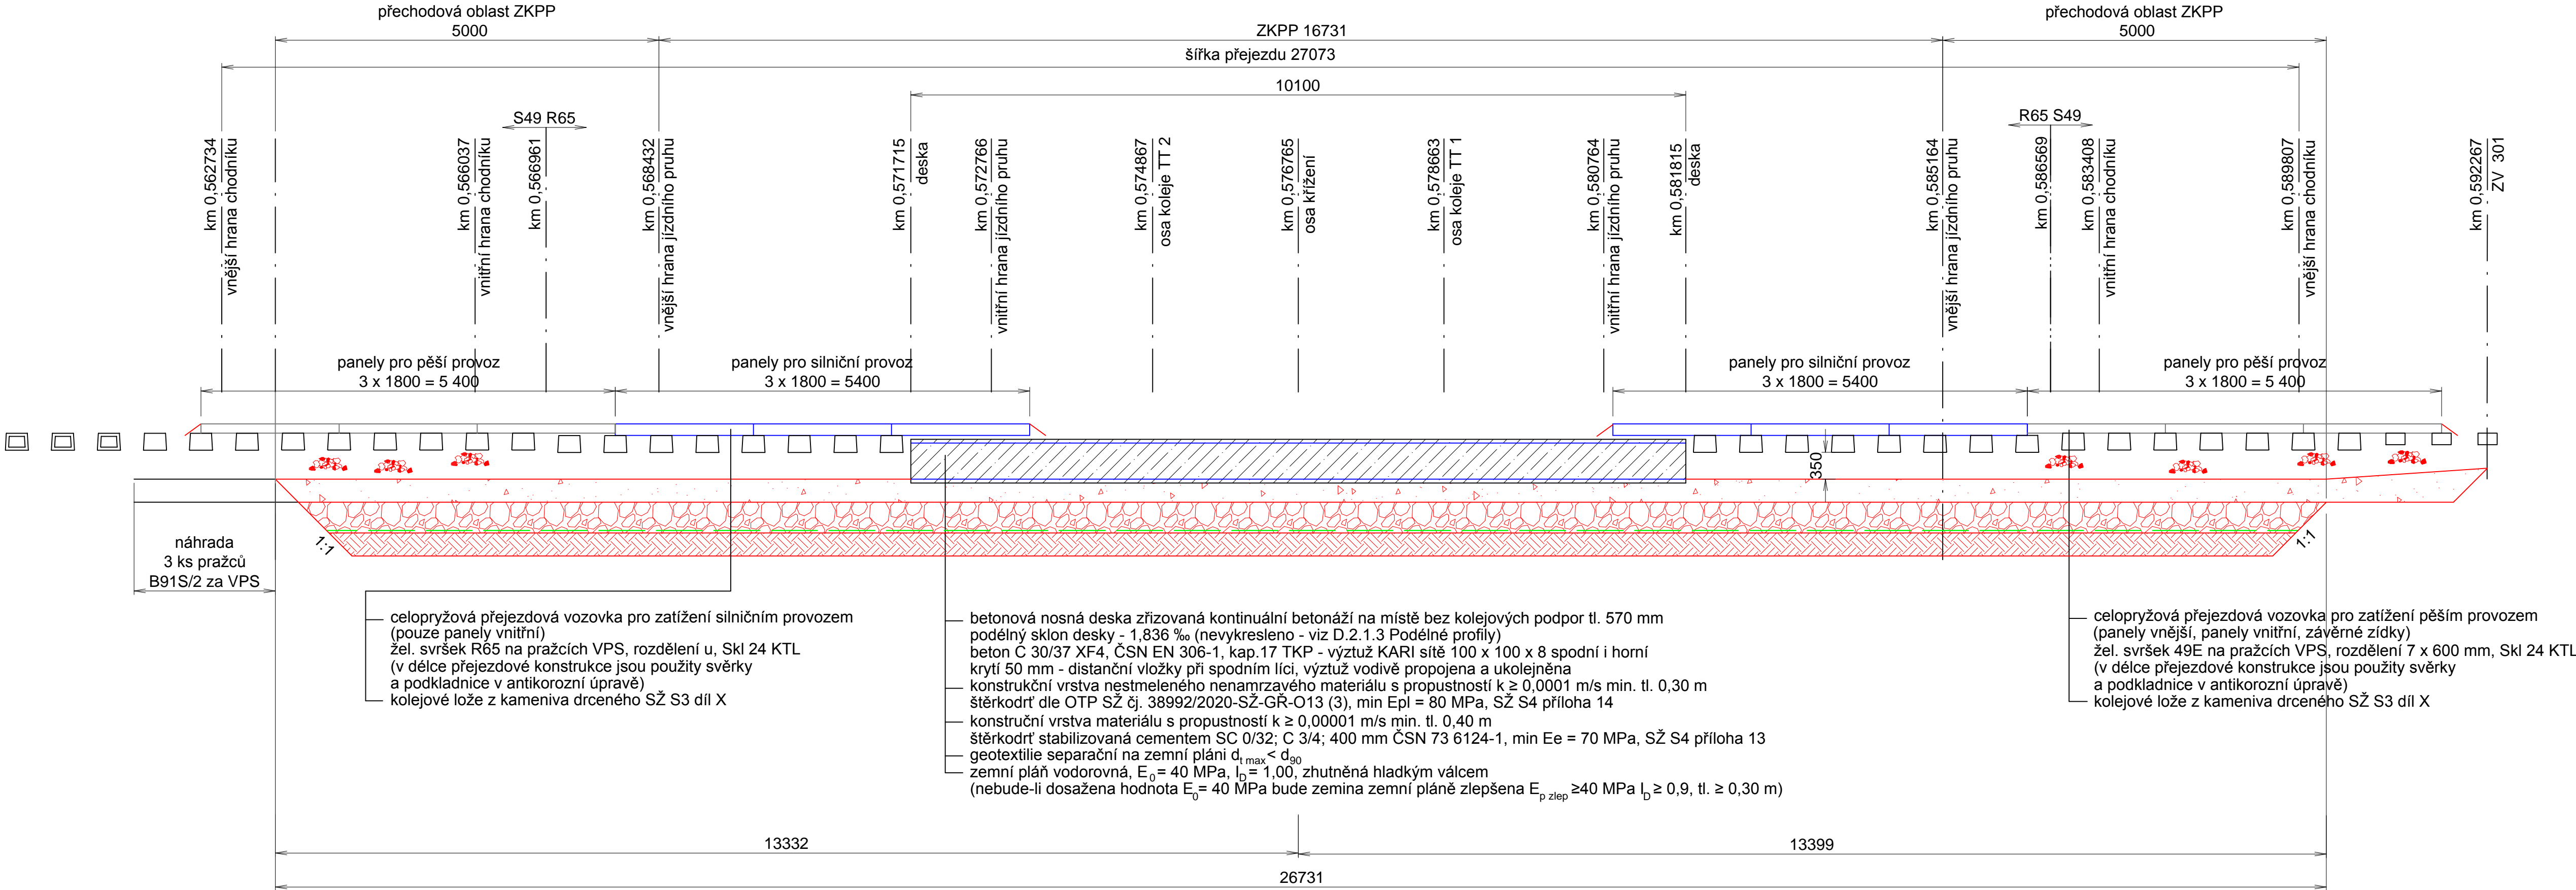

D.2 STAVEBNÍ ČÁST  
D.2.1 SO 01 OPRAVA ÚROVŇOVÉHO KŘÍŽENÍ

ZODP. PROJ.:	ING. JAN JEŽEK			ING. JAN JEŽEK
NAVRHL:	ING. JAN JEŽEK			Bajkalská 672/14
KRESLIL:	ING. JAN JEŽEK			100 00 Praha 10
KONTROLA:	ING. JAN JEŽEK			AO ČKAIT:
KRAJ: Středočeský				6310 5675
OBJEDNATEL: IDS Inženýrské a dopravní stavby Olomouc a.s.				DATUM:
				08/2022
				ZAKÁZKA:
				555/2022
				STUPEŇ:
				RDS
				FORMÁT:
				6A4
				MĚŘÍTKO:
				1 : 50
				PRÍL.Č.:
				5