
Rekonstrukce PZS včetně povrchu v km 2,265 (P 7412) na trati Valašské Meziříčí - Rožnov p/R

GDS WALTEC

Valašské Meziříčí ← → Rožnov pod Radhoštěm

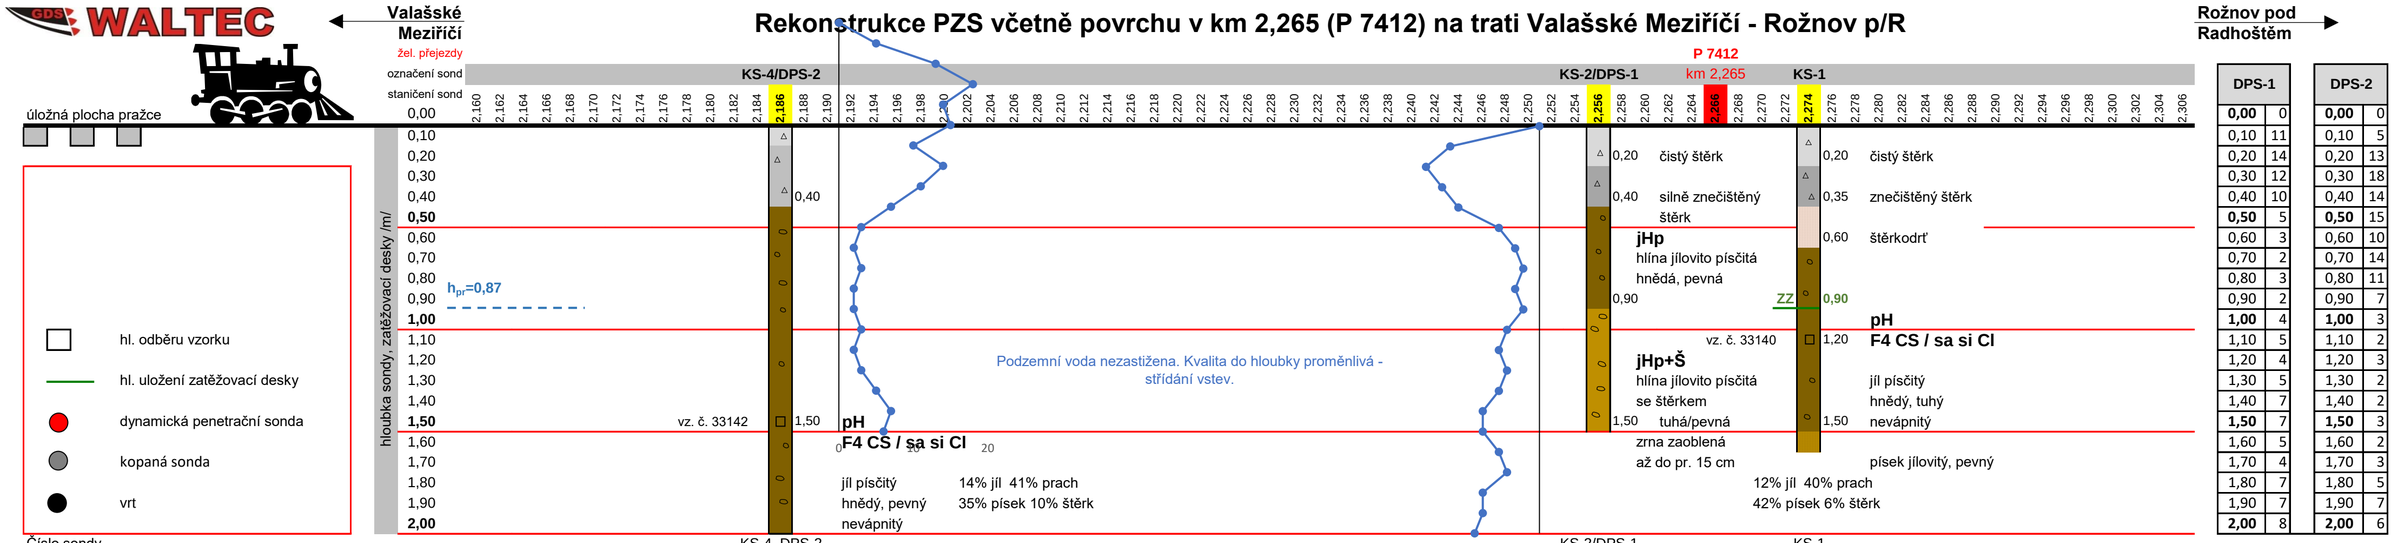

DPS-1		DPS-2	
0,00	0	**0,00**	0
0,10	11	0,10	5
0,20	14	0,20	13
0,30	12	0,30	18
0,40	10	0,40	14
0,50	5	**0,50**	15
0,60	3	0,60	10
0,70	2	0,70	14
0,80	3	0,80	11
0,90	2	0,90	7
1,00	4	**1,00**	3
1,10	5	1,10	2
1,20	4	1,20	3
1,30	5	1,30	2
1,40	7	1,40	2
1,50	7	**1,50**	3
1,60	5	1,60	2
1,70	4	1,70	3
1,80	7	1,80	5
1,90	7	1,90	7
2,00	8	**2,00**	6

	KS-4, DPS-2	KS-2/DPS-1	KS-1
Poloha sondy ve směru stoupajícího staničení L-vlevo, P-vpravo	P	P	L
Situace kopaných sond a vrtů			
Navržená sanace v úseku **TYP PP/TYP ZKPP**			
Morfologie trati		terén	
Hodnota modulu přetvárnosti E_0 /MPa/			14,1
Hodnota redukovaného modulu přetvárnosti $E_{0\,red}$ /Mpa/			**11,3**
Hodnota opravného součinitele z pro zeminy jemnozrnné			0,8
Pojmenování zeminy (horniny)	pH	jHp / jHp+Š	pH
Zatřídění dle ČSN 73 6133 /ČSN EN ISO14688-2(2005)	F4 CS / sa si Cl		F4 CS / sa si Cl
PROPUSTNOST ZEMIN /m.s/ **)	málo propustné / nepropustné		málo propustné / nepropustné
velmi propustné			
propustné			
málo propustné	■		■
nepropustné			
velmi nepropustné			
NAMRZAVOST			
nenamrzavé			
mírně namrzavé			
namrzavé			
nebezpečně namrzavé	■	■	■
vysoce namrzavé			
VODNÍ REŽIM			
příznivý			
nepříznivý			
velmi nepříznivý	■	■	■
Dovolená tloušťka promrznutí zemin zemní pláně /m/ pro regionální trať		**0,10**	
Vhodnost zemin do násypu	podmínečně vhodná		podmínečně vhodná

**)podle filtračního součinitele

*) dle ČSN 73 6133

ÚČELOVÝ PODÉLNÝ GEOTECHNICKÝ PROFIL ZAST. KRHOVÁ + ŽEL. PŘEJEZD P7412