

„Rekonstrukce TZZ Přelouč Prachovice,


1. ETAPA- výstavba nástupišť“

NÁVRH VYTYČOVACÍ SÍŤ

Souřadnicový systém S - JTSK
Výškový systém Bpv

Katastrální území:
Heřmanův Městec

M 1:1000

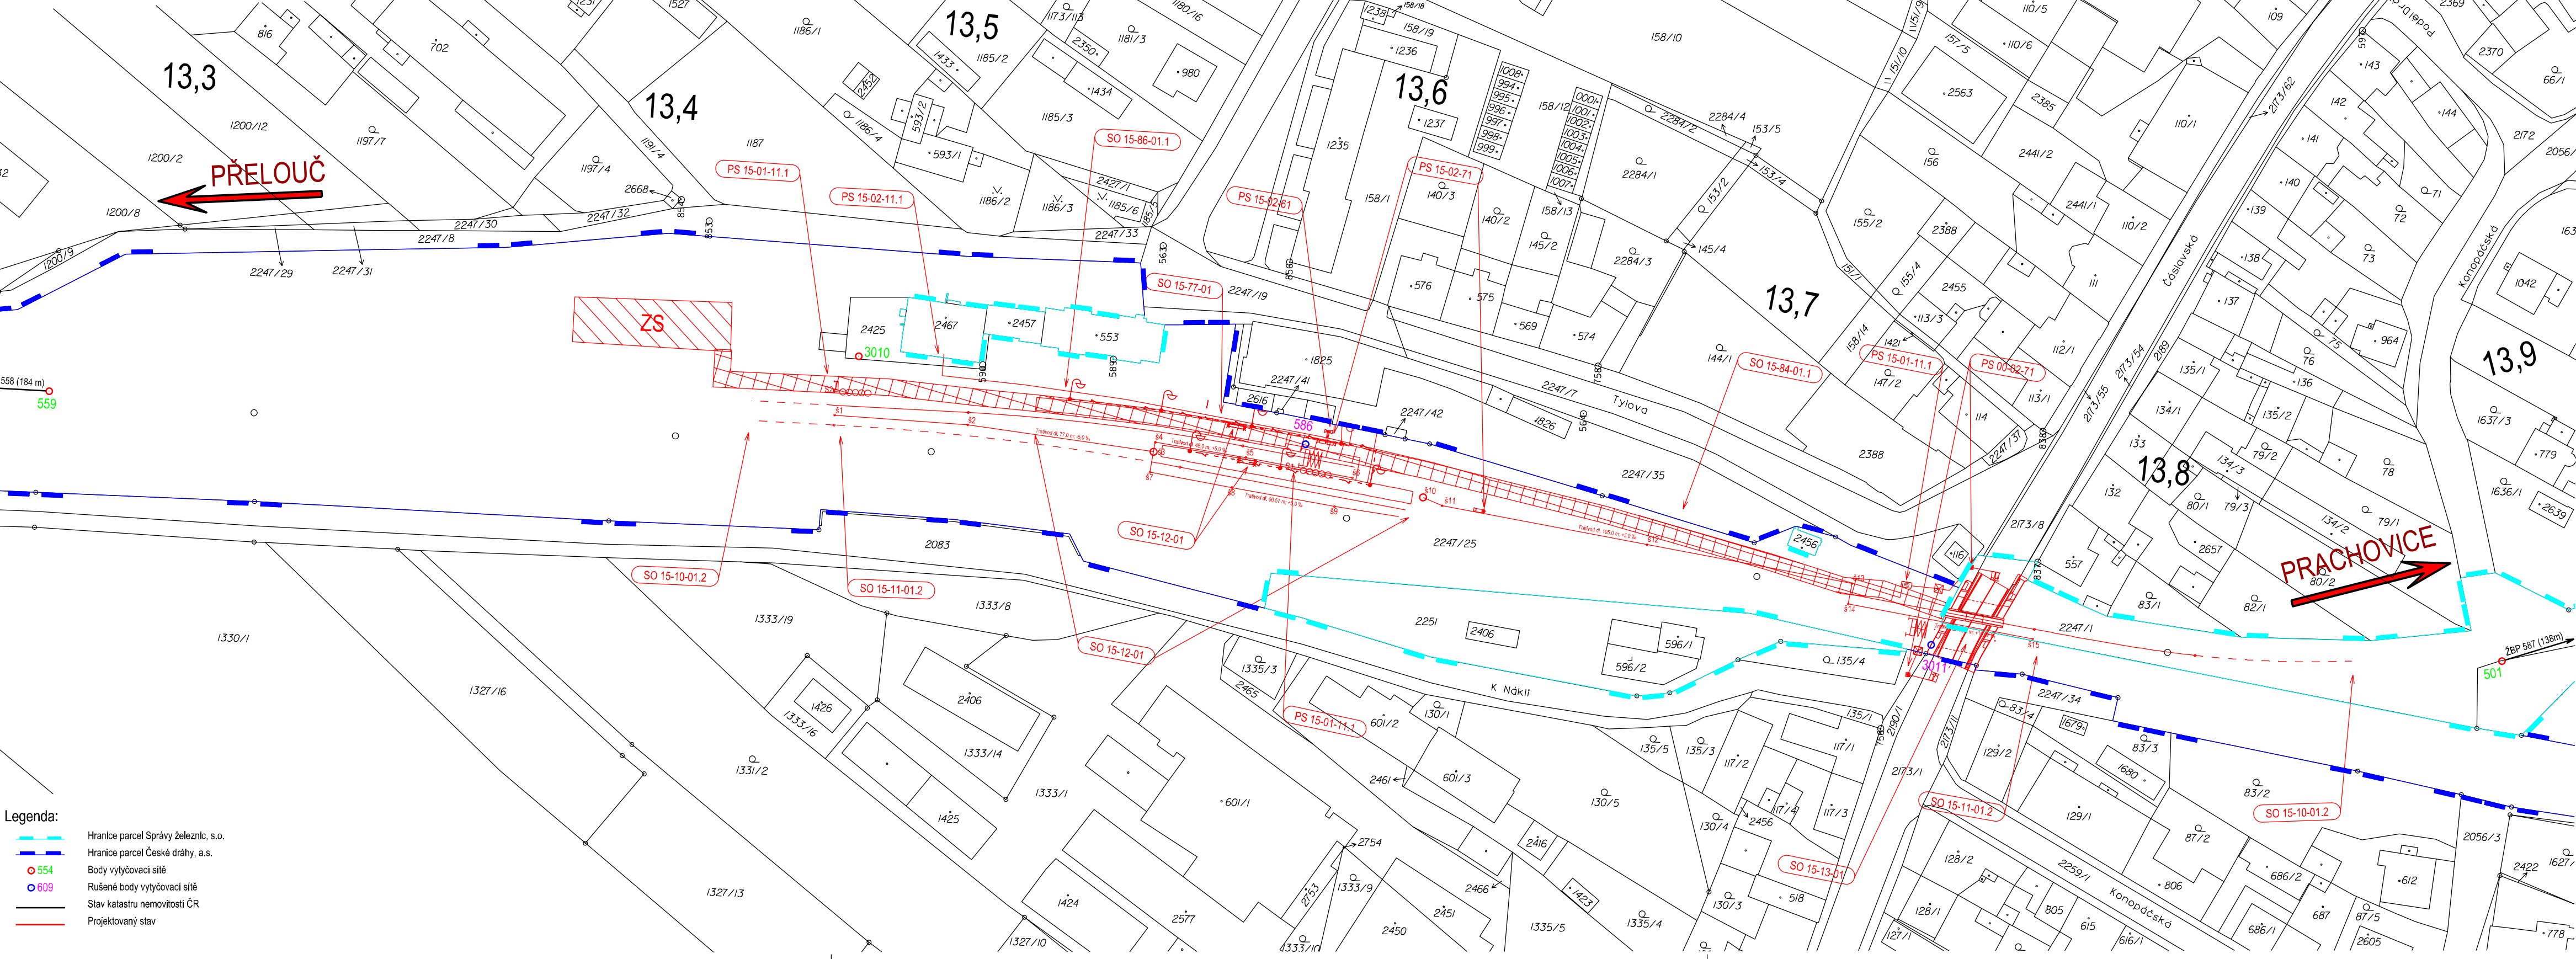

EVROPSKÁ UNIE
Evropské strukturální a investiční fondy
Operační program Doprava

Ministerstvo dopravy
Státní fond dopravní infrastruktury

Jiná ověření:

Paré:

Orientační schéma:

Podpis: Datum:

Revize:	Datum:	Popis:	Kontroloval:
O02	08/2022	1. ETAPA - Rekonstrukce přejezdu P5043 km 13,750	Ing. Petr Burda
O01	06/2022	1. ETAPA - výstavba nástupišť	Ing. Petr Burda
O00	02/2022	Odevzdání - Dokumentace se zpracovanými připomínkami	Ing. Petr Burda
P02	10/2021	Odevzdání - DUSP k připomínkám	Ing. Petr Burda

Stavebník/Investor:

Adresa:

Zástupce investora:

Adresa:

Správa železnic, státní organizace
Dlážděná 1003/7, 110 00 Praha 1
Stavební správa východ
Nerudova 1, 779 00 Olomouc

Zhotovitel díla:

Adresa:

Kontakt:

Zhotovitel objektu:

Adresa:

Kontakt:

EXprojekt s.r.o.
Heřpická 758/13, 619 00 Brno
T: +420 533 312 000
E: info@exprojekt.cz

Hlavní projektant (HIP):

Specialista:

Ing. Igor Kekely

Ing. Bohumil Brechta

Název stavby/akce:	Rekonstrukce přejezdu P5043 km 13,750	Označení investora:	S621500628
Název části:	Dokladová část	Označení zhotovitele:	2020-202
Název objektu/díle části:	Geodetický podklad	Označení části:	N.1.5
Název přílohy:	Návrh vytyčovací sítě	Označení objektu/komplexu:	-
Název díle části přílohy:		Číslo přílohy:	3. 100
Odpovědný projektant:	Zpracovatel přílohy:	Měřítko:	1:1000
Ing. Stanislav Sabo	Ing. Stanislav Sabo	Formáty:	4 x A4
Kraj:	Katastrální území:	TUDU:	1541C
Pardubický	viz textová část		

Kódové označení přílohy:
S621500628_PDPS_N105_XXXXXXX_X03_100_002