


BARTOŮŠOV
NEJVYŠŠÍ TRATOVÁ RYCHLOST: 70 KM/HOD.
ZÁBRZDNÁ VZDÁLENOST: 700M



ROŽDALOVICE
NEJVYŠŠÍ TRATOVÁ RYCHLOST: 70 KM/HOD.
ZÁBRZDNÁ VZDÁLENOST: 700M

TABULKA POČÍTACÍCH BODŮ		
Ozn.	Počítač bod	Umístění
T5 BA-KO	BKPB8; BKP11	SÚ Kopidlno
T6 BA-KO	BKPB10; BKP13	SÚ Kopidlno
T7 BA-KO	BKPB12; KPB1	SÚ Kopidlno
LK	KPB1; KPB2	SÚ Kopidlno
V1-3	KPB2; KPB3; KPB4; KPB5; KPB6	SÚ Kopidlno
V4	KPB3; KPB9; KPB10	SÚ Kopidlno
B2P	KPB4; KPB7	SÚ Kopidlno
B3P	KPB5; KPB8	SÚ Kopidlno
1K	KPB7; KPB14	SÚ Kopidlno
2K	KPB10; KPB13	SÚ Kopidlno
3K	KPB8; KPB11; KPB15; KPB16; KPB17	SÚ Kopidlno
V8-10	KPB12; KPB13; KPB14; KPB15; KPB18	SÚ Kopidlno
B10	KPB18; KPB19	SÚ Kopidlno
1aK	KPB19; KPB20	SÚ Kopidlno
V11	KPB20; KPB21; KPB22	SÚ Kopidlno
SK	KPB21; KPB23	SÚ Kopidlno
T1 KO-DE	KPB22; KPB1	SÚ Kopidlno
T1 KO-RO	KPB23; KRPB1	SÚ Kopidlno

TABULKA NÁVĚSTIDEL			
Název	Poloha v km	Název	Poloha v km
P4620	26,800	P4621	25,327
L	26,030	Lc2	25,327
Se1	25,960	Lc3	25,310
Se2	25,829	Se3	25,169
S1	25,631	Se4	23,554
S2	25,596	Se1a	24,890
S3	25,631		
Vy1	25,460		

TABULKA RYCHLOSTÍ				
na/z koleje č.	od/do Bartošova	od/do koleje 1a	od/do Rožďalovic	od/do Dětenic
1	50 km/h	50 km/h	-	-
2	50 km/h	50 km/h	-	-
3	50 km/h	50 km/h	-	-
1a	-	-	70 km/h	40 km/h

TABULKA VÝHYBEK											
ČÍSLO	KM	DRUH	SOUSTAVA ŽELEZNIC SVĚTSKÉ	POMĚR ODBOČENÍ	POLOMĚR OBLOKU	SMĚR	POLOHA VÝMĚNIKU	DRUH PRAZCO	ZÁVĚR	PŘESTAVNÍK	SNÍMAČ POLOHY
1	25,827	J	S49	1:11	300	P	I	D	H	EPR	-
2	25,793	J	S49	1:9	300	L	I	D	H	EPR	-
3	25,760	J	S49	1:7,5	190	L	I	D	H	-	-
4	25,656	J	S49	1:9	190	P	p	D	H	-	-
5	25,500	J	A	2:7	0	L	I	OC	H	-	-
6	25,361	J	S49	1:9	190	P	I	D	H	-	-
7	25,354	J	S49	1:9	300	P	I	D	H	-	-
8	25,241	J	S49	1:7,5	190	L	I	D	H	-	-
9	25,205	J	S49	1:11	190	L	I	D	H	EPR	-
10	25,171	J	S49	1:11	190	P	I	D	H	EPR	-
11	24,062	J	T	2:6	0	P	I	D	H	EPR	-
Vk1	25,631	-	-	-	-	-	-	-	-	-	-
Vk2	25,607	-	-	-	-	-	-	-	-	-	-
Vk3	25,416	-	-	-	-	-	-	-	-	-	-
Vk4	25,291	-	-	-	-	-	-	-	-	-	-
Tvk1	25,292	-	-	-	-	-	-	-	-	-	-
Tvk2	25,295	-	-	-	-	-	-	-	-	-	-

Poznámka:
*) PST. obsahuje jen software elektronického svatidla.
**) Do vybudování TZ 3. kategorie svítí na návěstidle Se4 pouze návěst "Posun zakázán".

LEGENDA:

- nový stav v rámci tohoto PS
- nový stav v rámci souvisejících PS
- nový stav v rámci souvisejících staveb
- stávající stav
- rušený stav

Autorizovaný projekt.		Vedoucí projektu		Technický projektant		Dokladový projektant		Projektční kancelář:	
Ing. Irena Hrnčířová		Ing. Josef Hrnčíř		Tomáš Škubal		Romana Lněničková		Klatovská 100/853, 301 00 Píseň	
Kraj: Královéhradecký		Stavební úřad: DÚ Praha		DIČ: CZ-62618911		tel.: 378 023 411		e-mail: kta@katechnika.cz	
Objednatel: Stavební správa východ. Nerudova 773/1, 779 00 Olomouc		www: http://www.katechnika.cz		ID datové schránky: fw3g5xh		Číslo zakázky		Z20-039	
Název stavby: "Zrušení závorárenského stanoviště odb. Kamensko"		Datum		Účel		Počet listů		8x A4	
PS 23-01-01 odb. Kamensko, SZZ - Část A - definitivní SZZ		Situční schéma		Číslo výkresu		0200			