



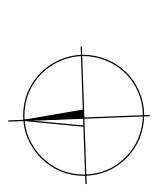



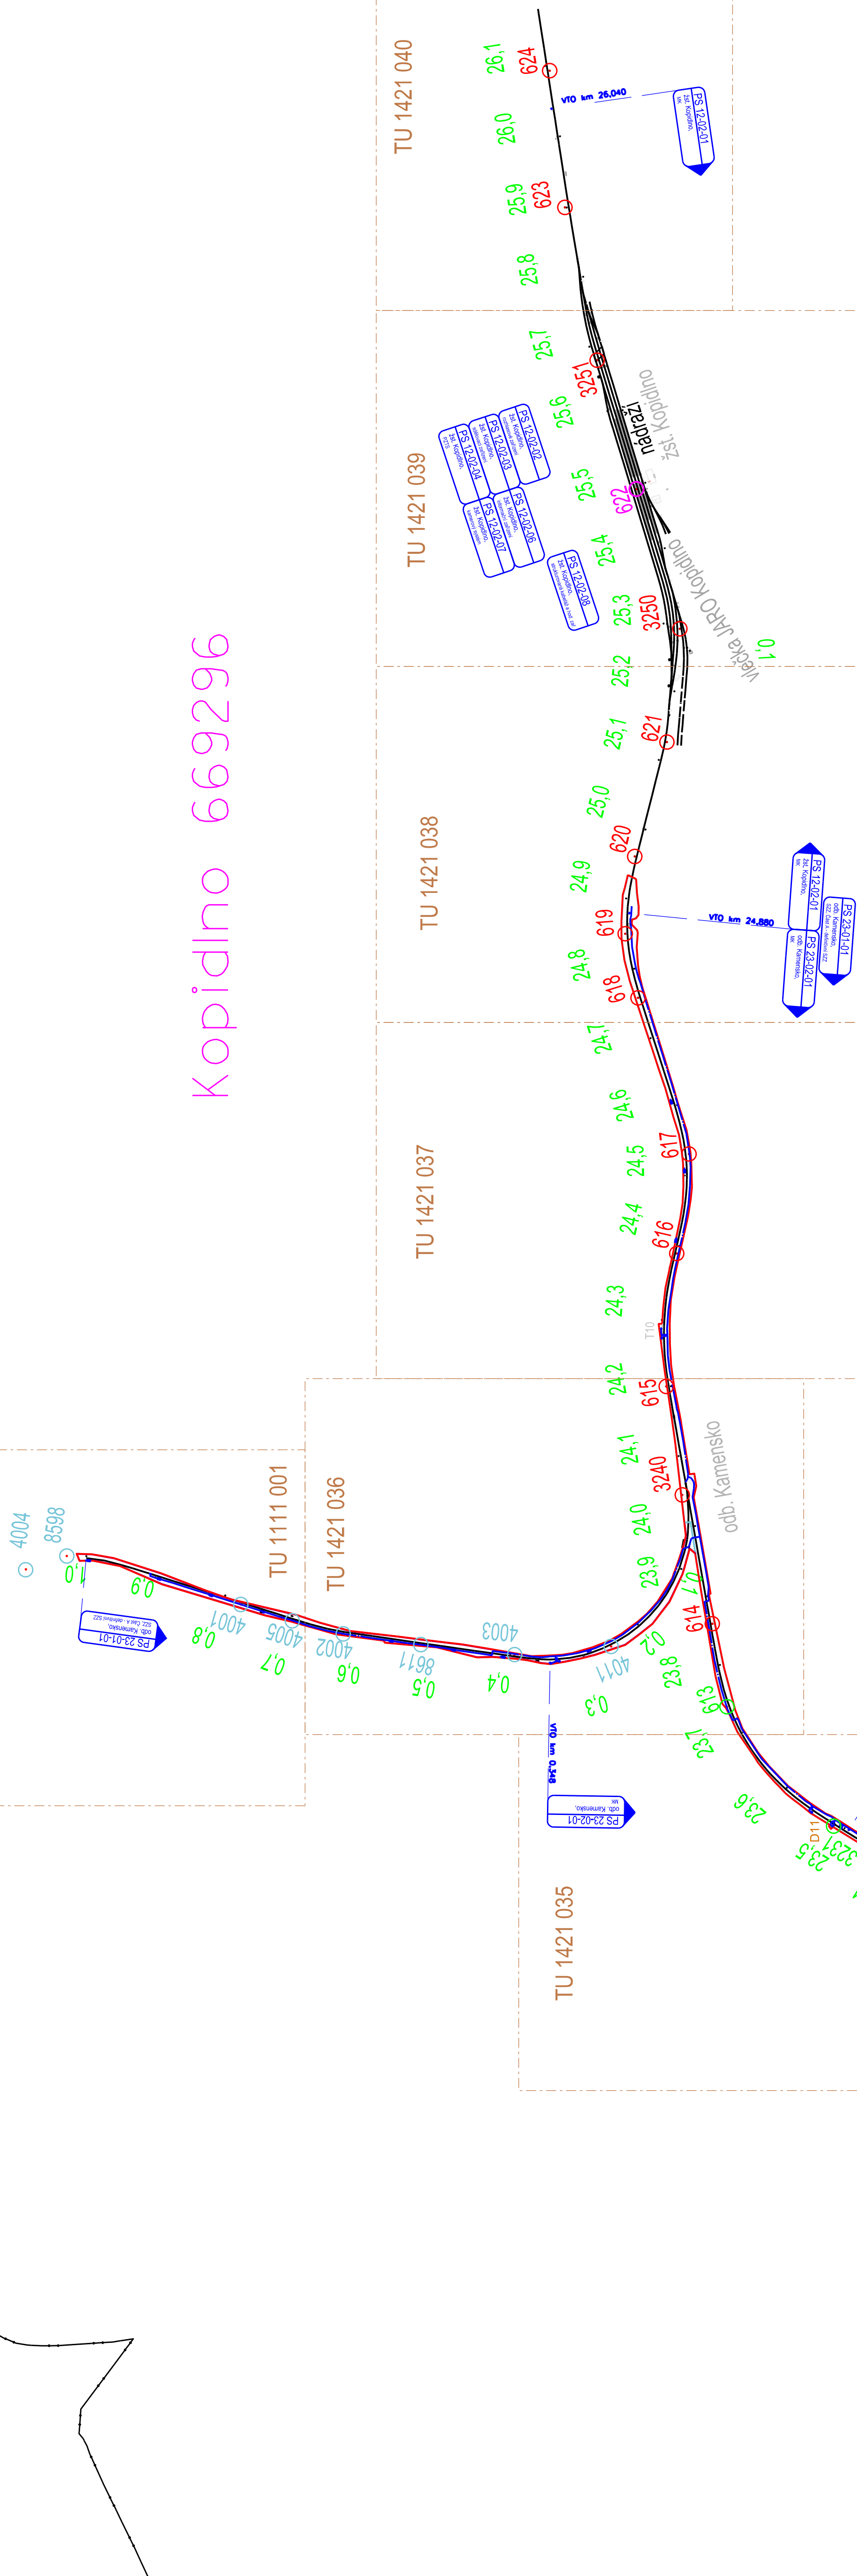


Kopidlno 669296



LEGENDA:

- |   |                             |
|---|-----------------------------|
|  | Body ŽBP                    |
|  | Body ŽBP - znižený          |
|  | Body ŽBP ohrožené           |
|  | Body pomocné                |
|  | Navržené prvky              |
|  | Stávající osa koleje        |
|  | Hranice katastrálního území |

AutORIZOVANÝ PROJEKT: JTSK		Technický systém : BpV	
AutORIZOVANÝ PROJEKT: AutORIZOVANÝ GEOMETR		Výkresový projektant	
Ing. Irena Hrdliřová		Ing. Bohuslav Richter	Ing. Bohuslav Richter
Křesť. Křesťanství		Tomáš Stáhal	
Opatovatel: Svatý Jan		Stavěbní úřad: Du Praha	
Opatovatel: Stavěbní úřad východ, Náměstí 733/1 Opatovice			
Název stavby:		"Zrušení závorářského stanoviště odb. Kamensko"	
mřížko		1 : 5000	
Datum		01/2022	
Učel		DSP + PDPs	
Počet listů		1x11	
Návrh výtvarcové sítě		Číslo výkresu	
		N.1.5.3.3	